


ÜBERSICHT
der
Dreiecke und Nivellements-Stationen
zwischen
Berlin und Swinemünde

im Maßstabe $\frac{1}{500000}$




Erklärung



- Verbindungslinie der Nivellements-Stationen
- Seiten vollständig gemessener Dreiecke
- Visirlinien von den Nivellements-Stationen nach sichtbaren Eckpunkten der Dreiecke.

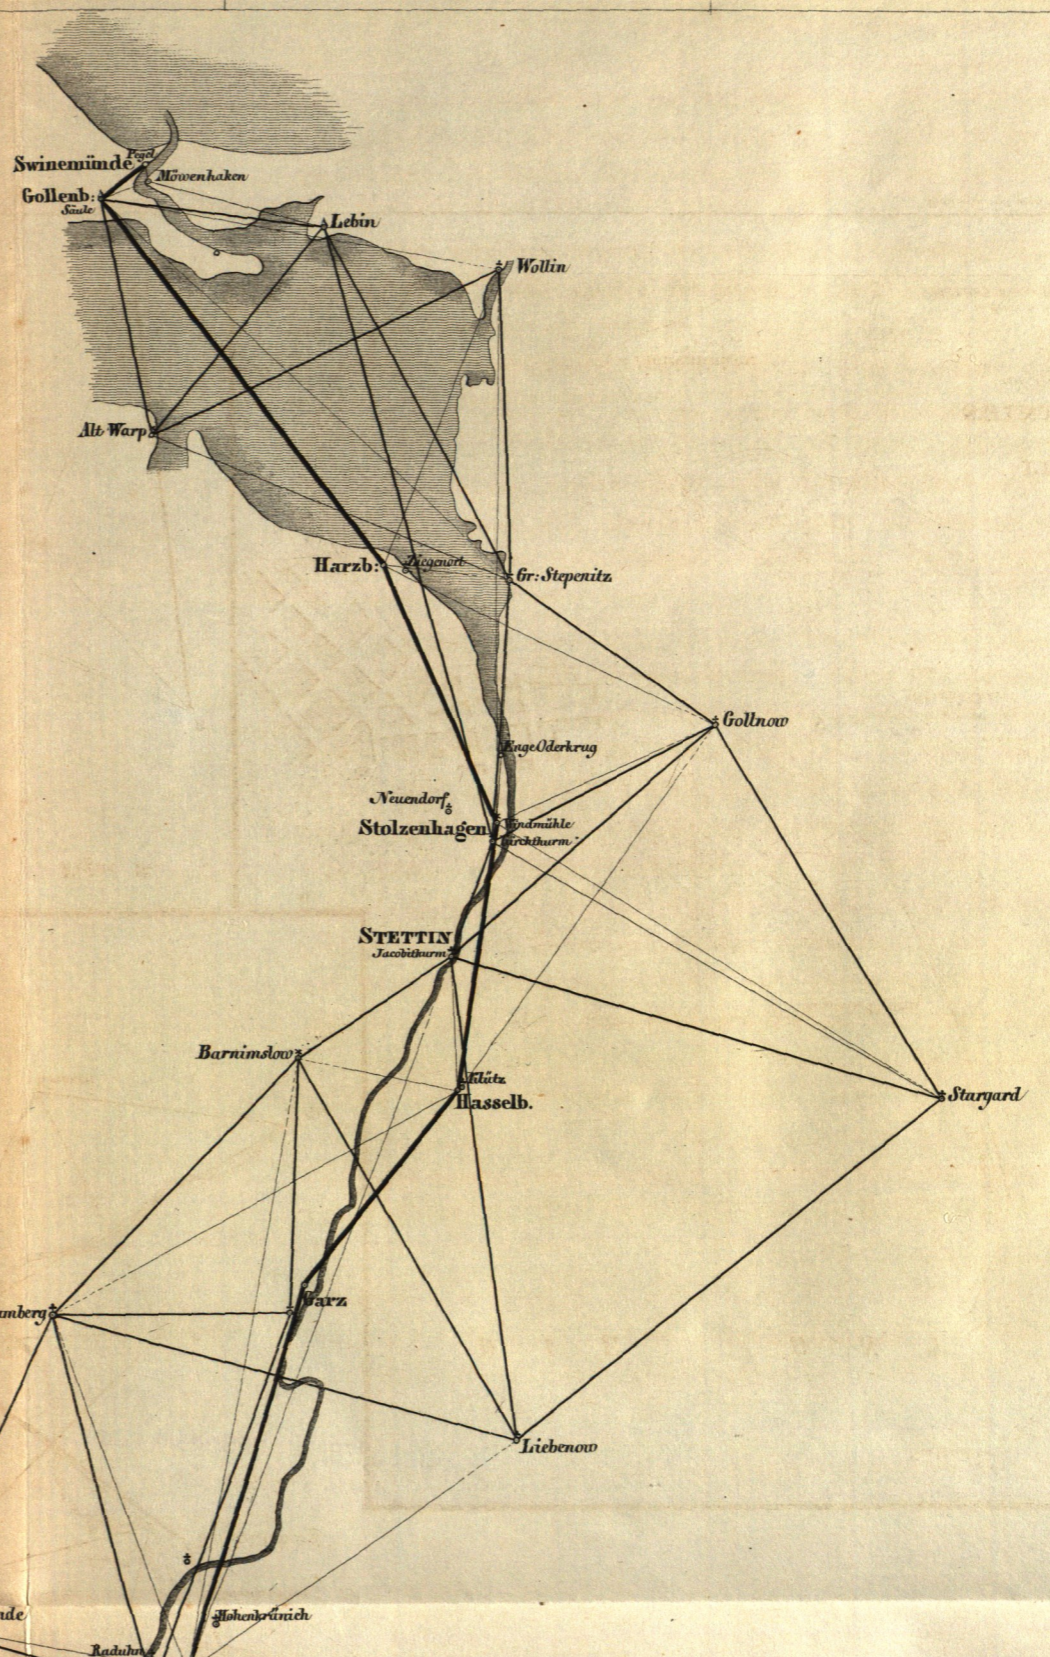

Figur I.

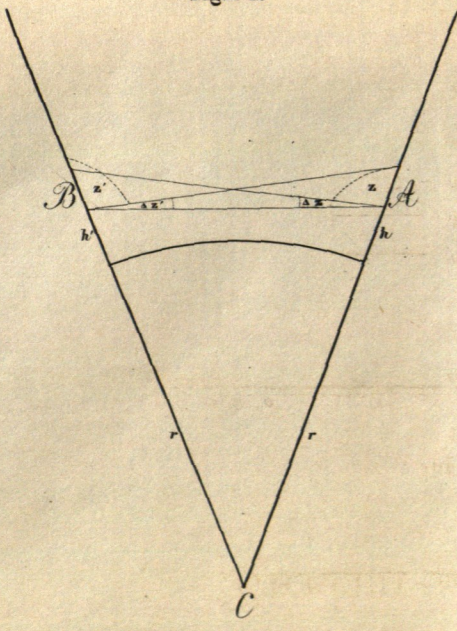

Figur II.

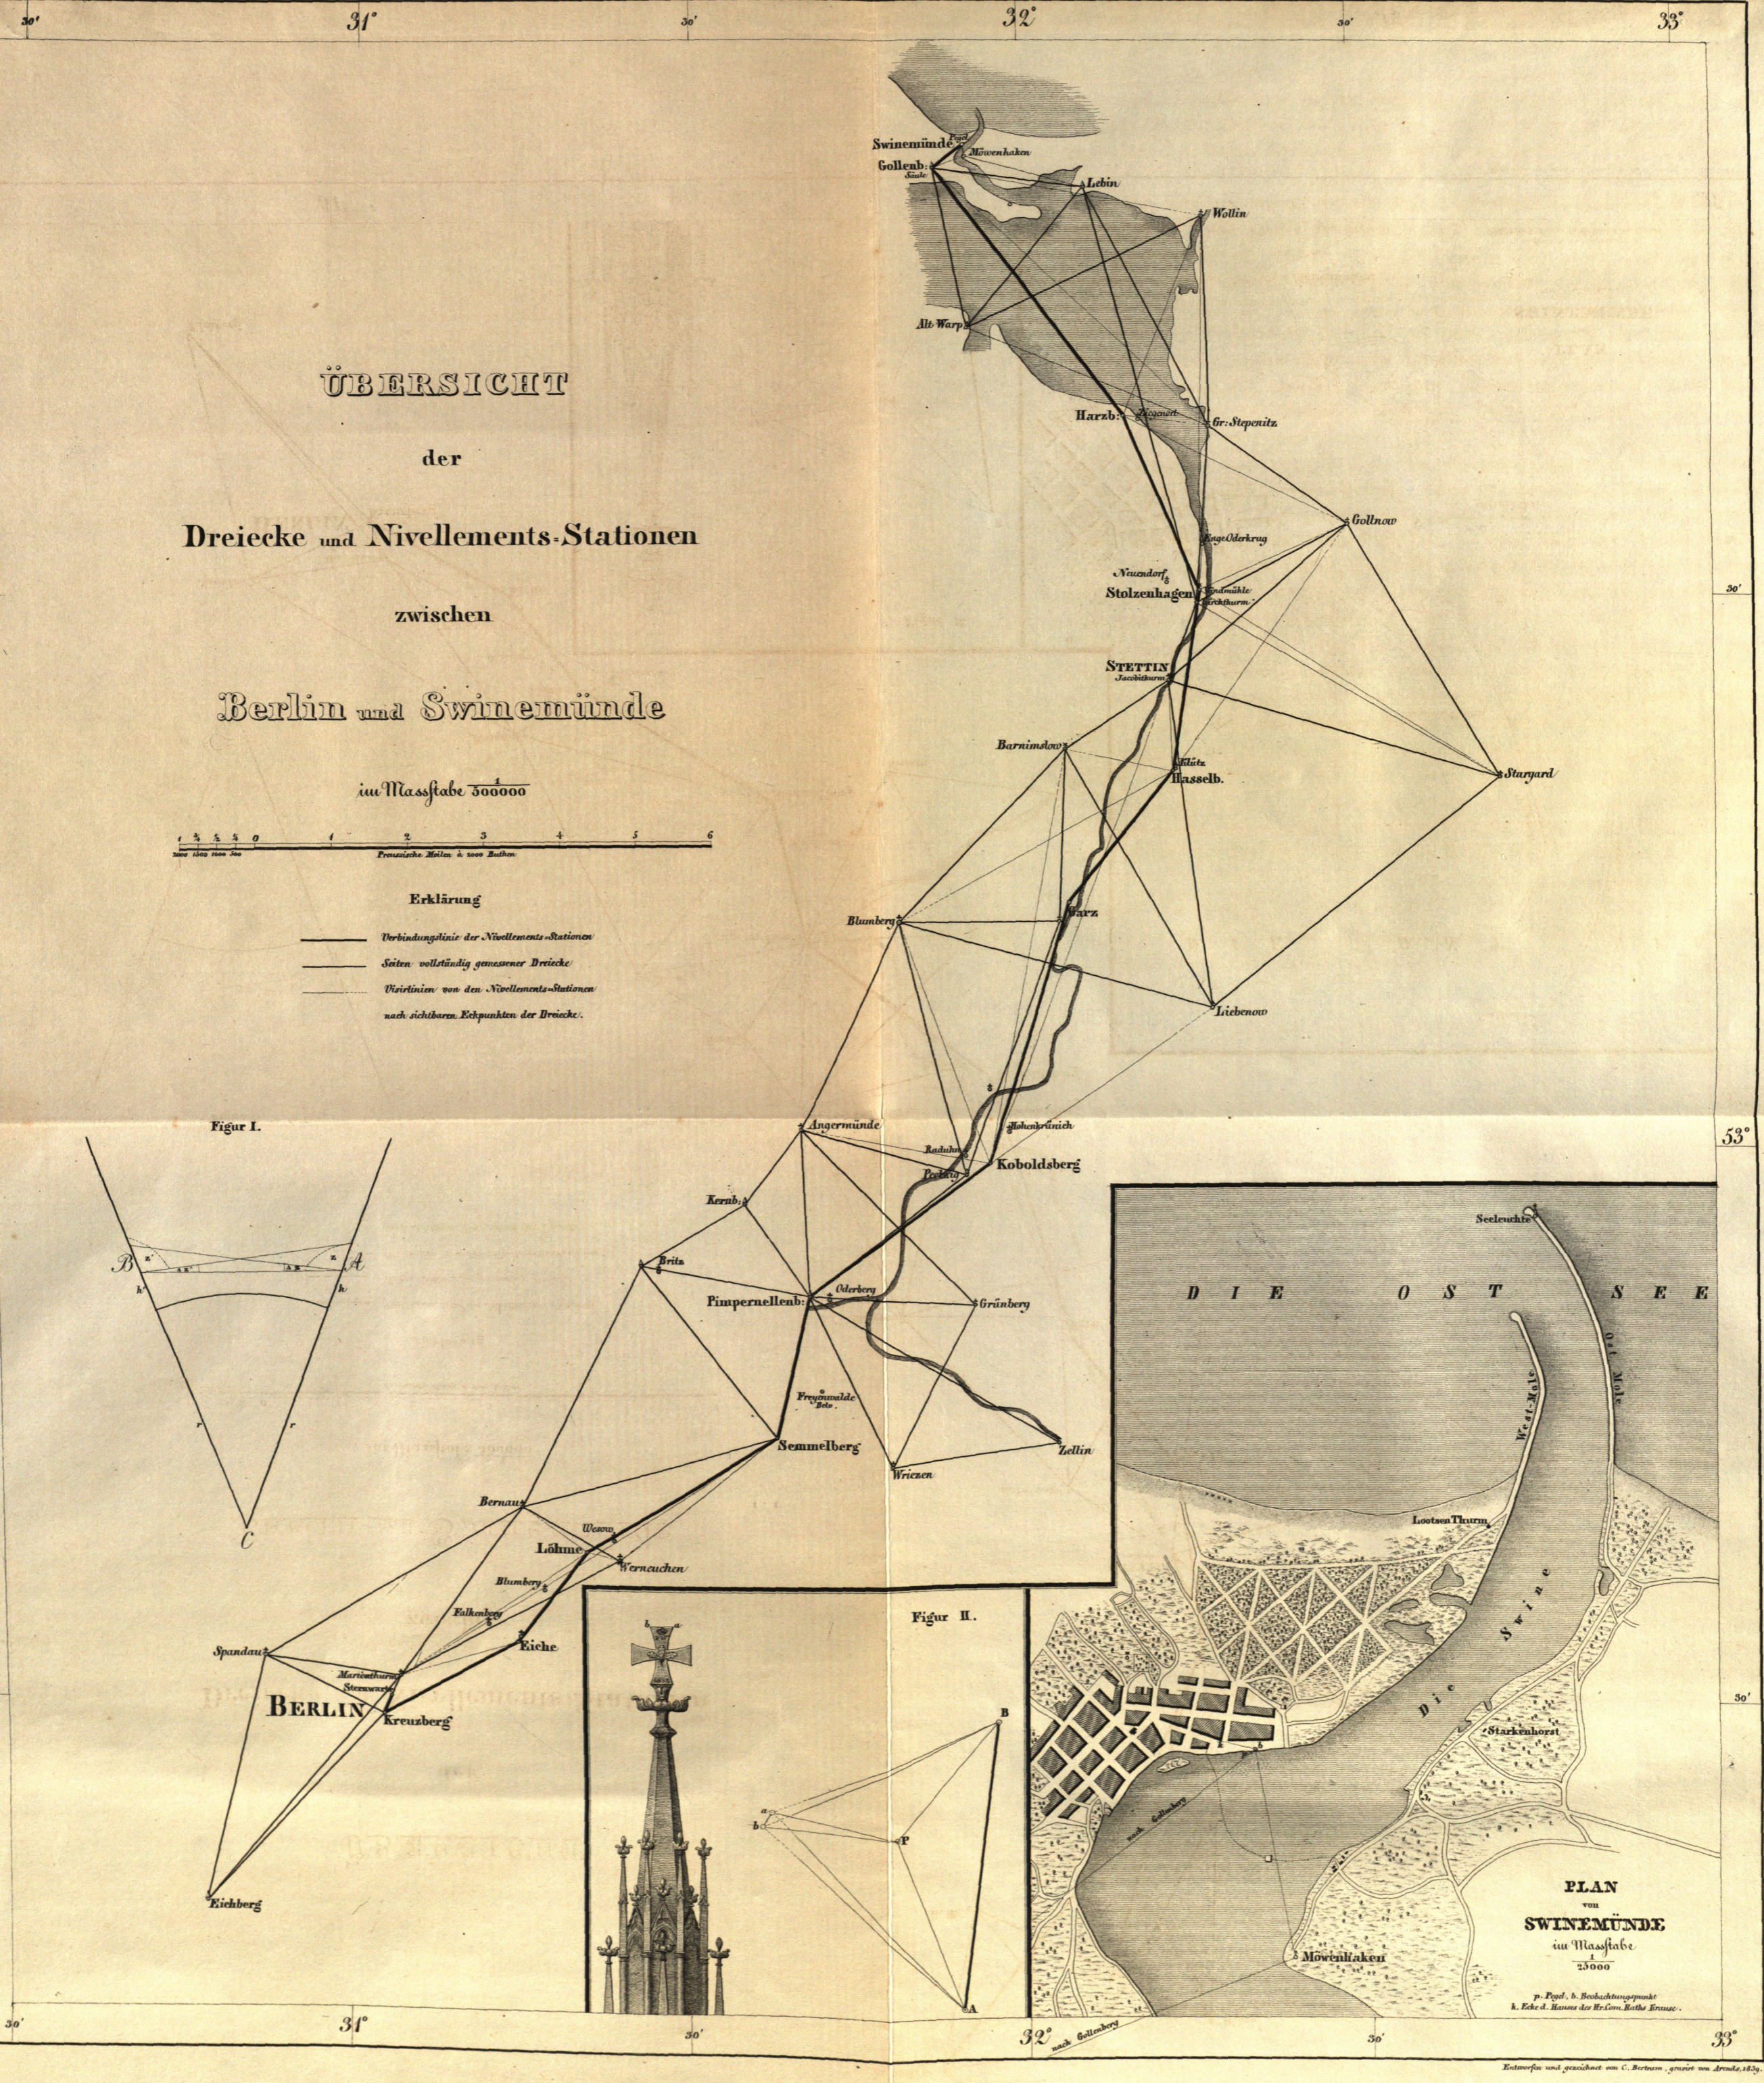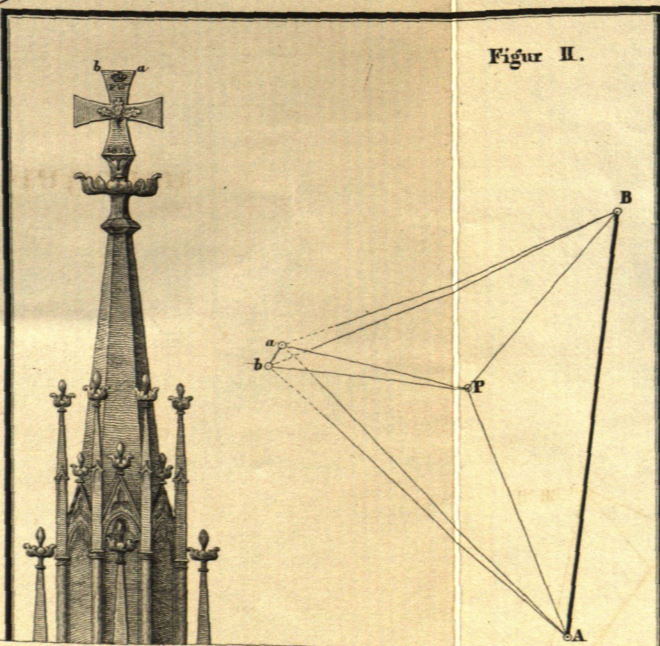

Entworfen und gezeichnet von C. Bornum, geodet von Arnold, 1829.