

Fig. I.

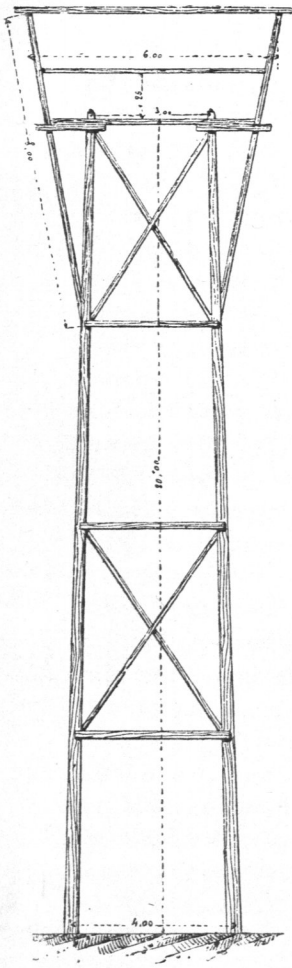


Fig. II.

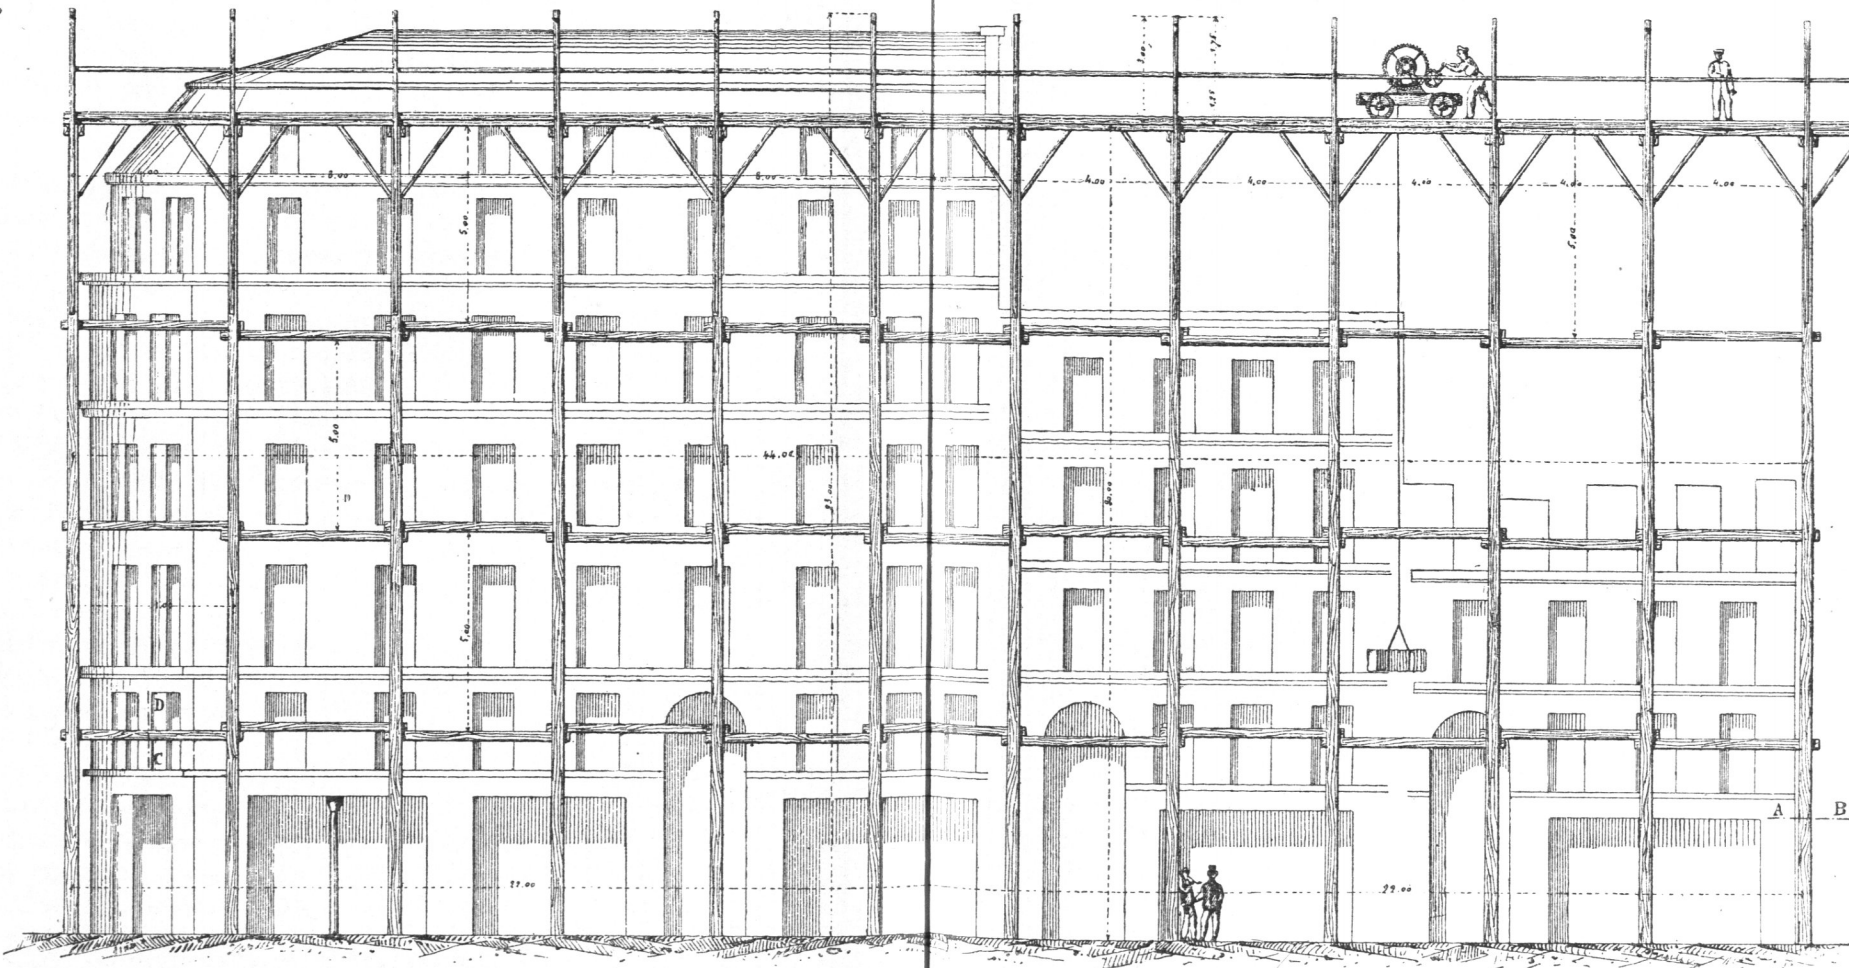


Fig. III.

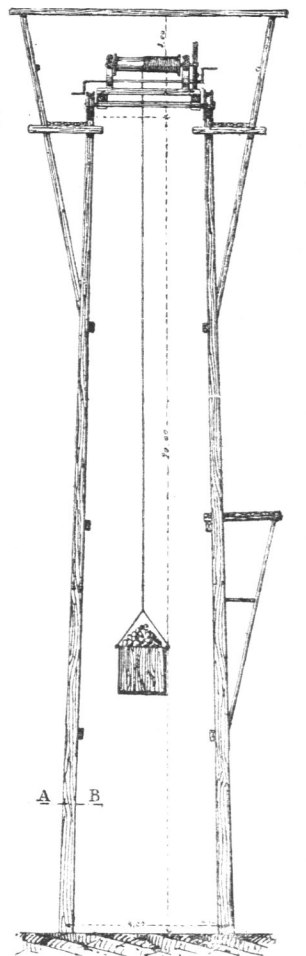


Fig. IV.


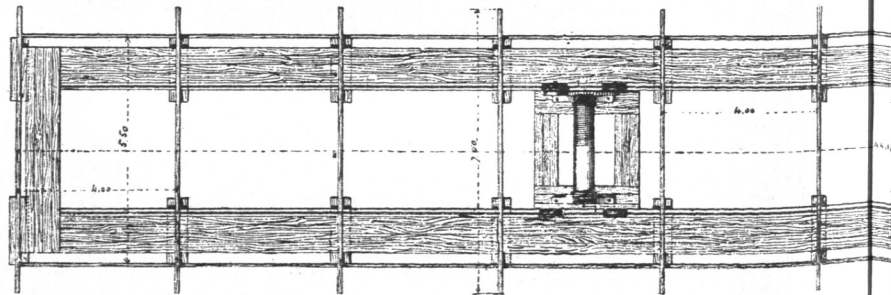


Fig. V.

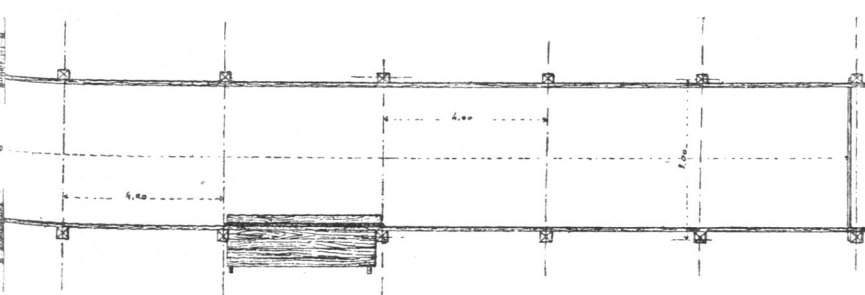

Mastengerüst.

ca. 1/10 W. Gr.