


MARCHÉ COUVERT, RUE BUISSON, À LYON,  
par M<sup>r</sup> Desjardins, Architecte.

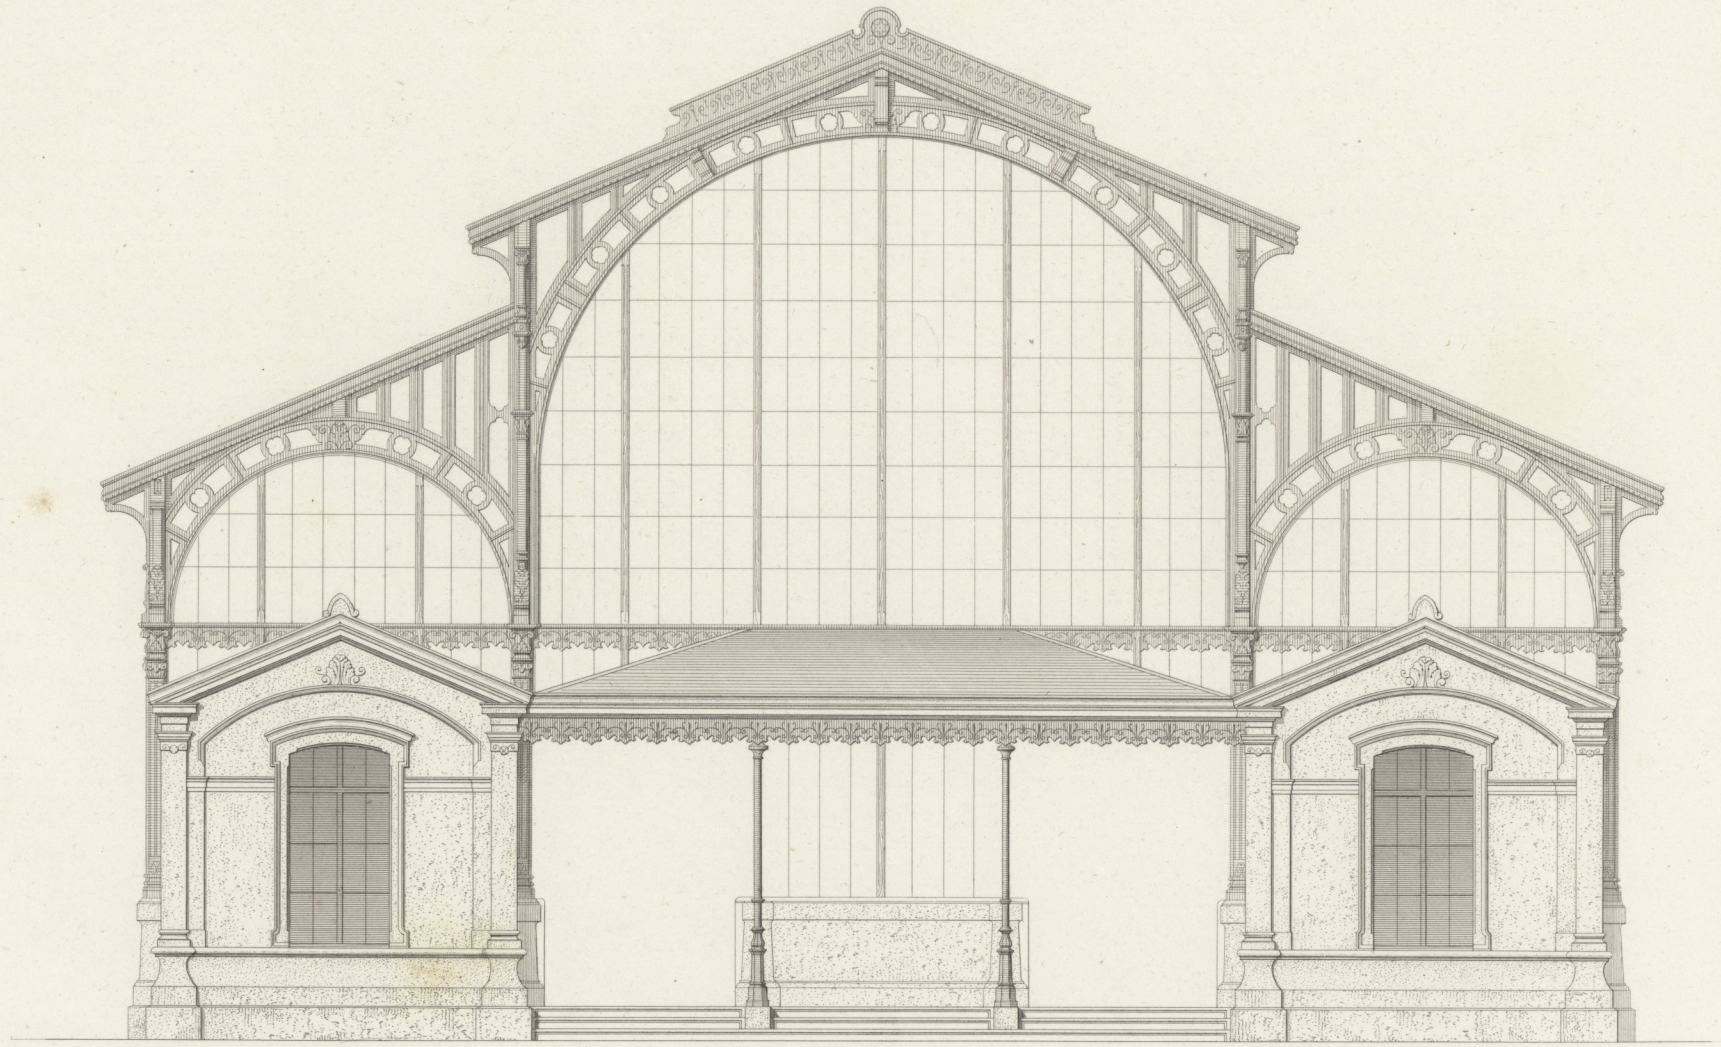

*Façade sur la Rue Gentil.*

Echelle de 10 mètres.

*Desjardins, del.*

*V<sup>e</sup> Gallot, Arch. Dir<sup>t</sup>.*

*Hugnet s<sup>cu</sup> sc.*