


MARCHÉ COUVERT DE LA RUE BUISSON, À LYON.

par M<sup>r</sup> Desjardins, Arch<sup>te</sup>.

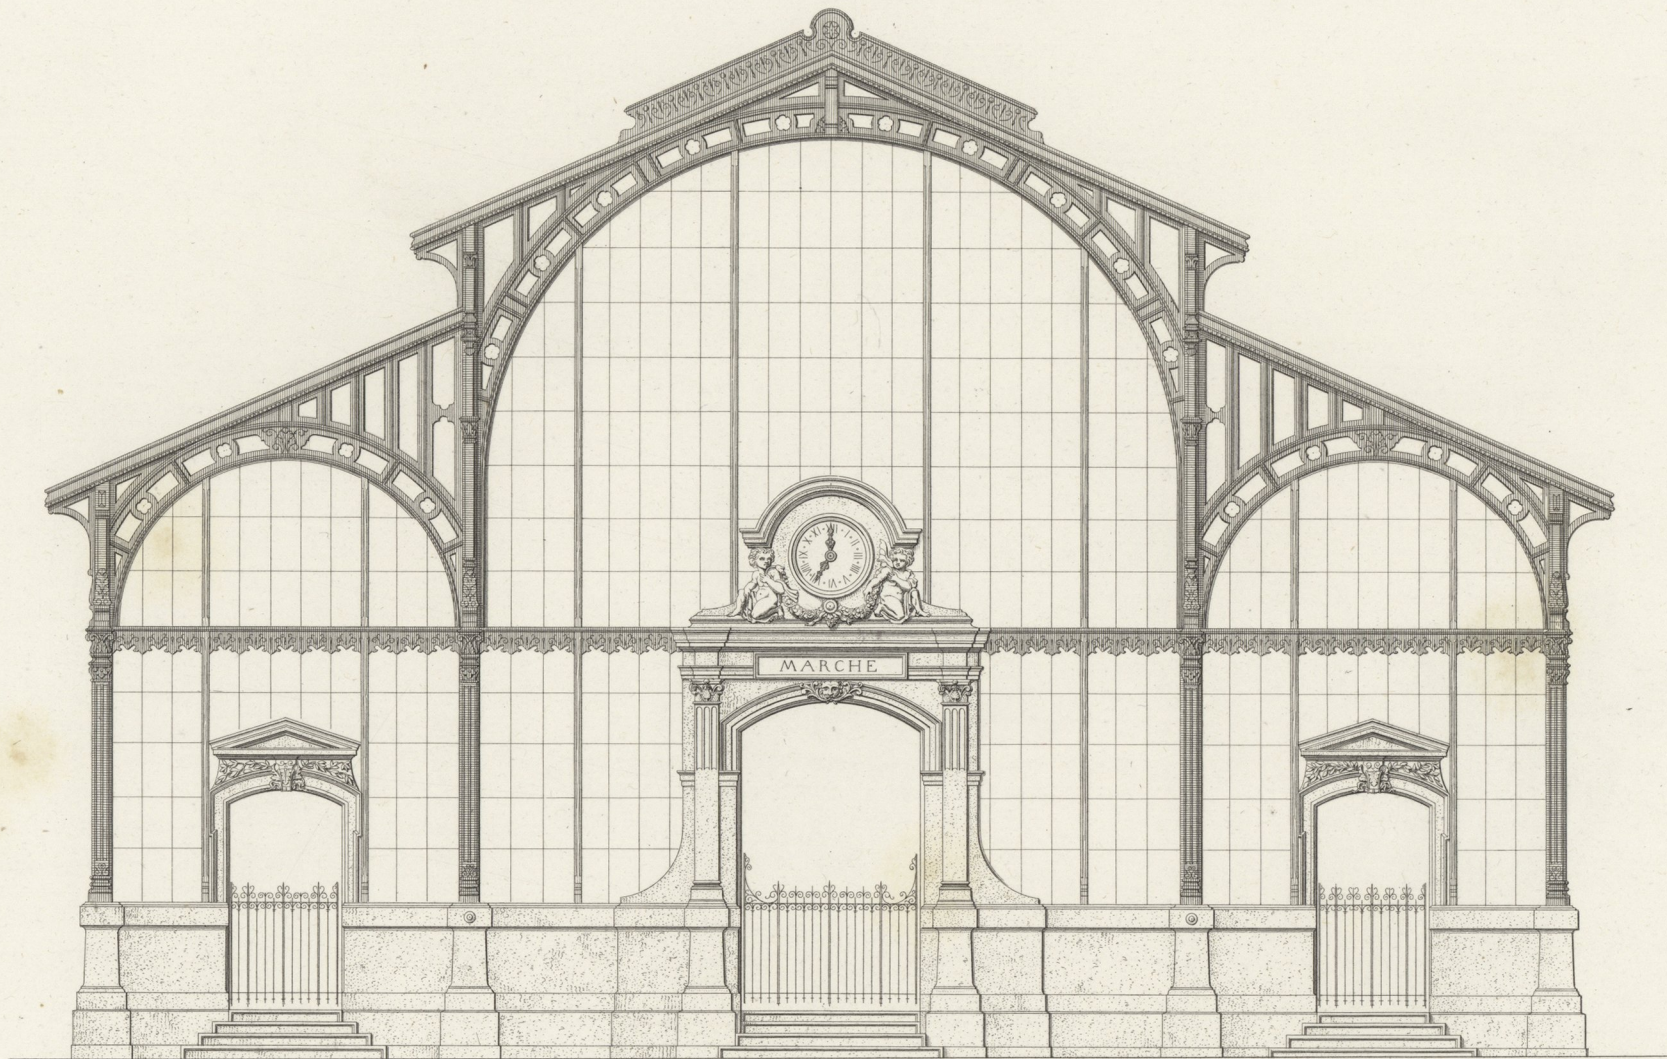

Façade principale.

Echelle de 1 à 9 mètres.

Desjardins Arch. del.

V<sup>r</sup> Collot, Arch. Dir<sup>t</sup>.

Huguet aîné sc.

11<sup>e</sup> Année.

à Paris, chez Bance, Ed<sup>r</sup> rue Bouaparte, 73, en face l'École des Beaux-Arts.

N<sup>o</sup> 60.

Imp. Lacroix, 58, rue Loupède, Paris.