


Fig. 139.

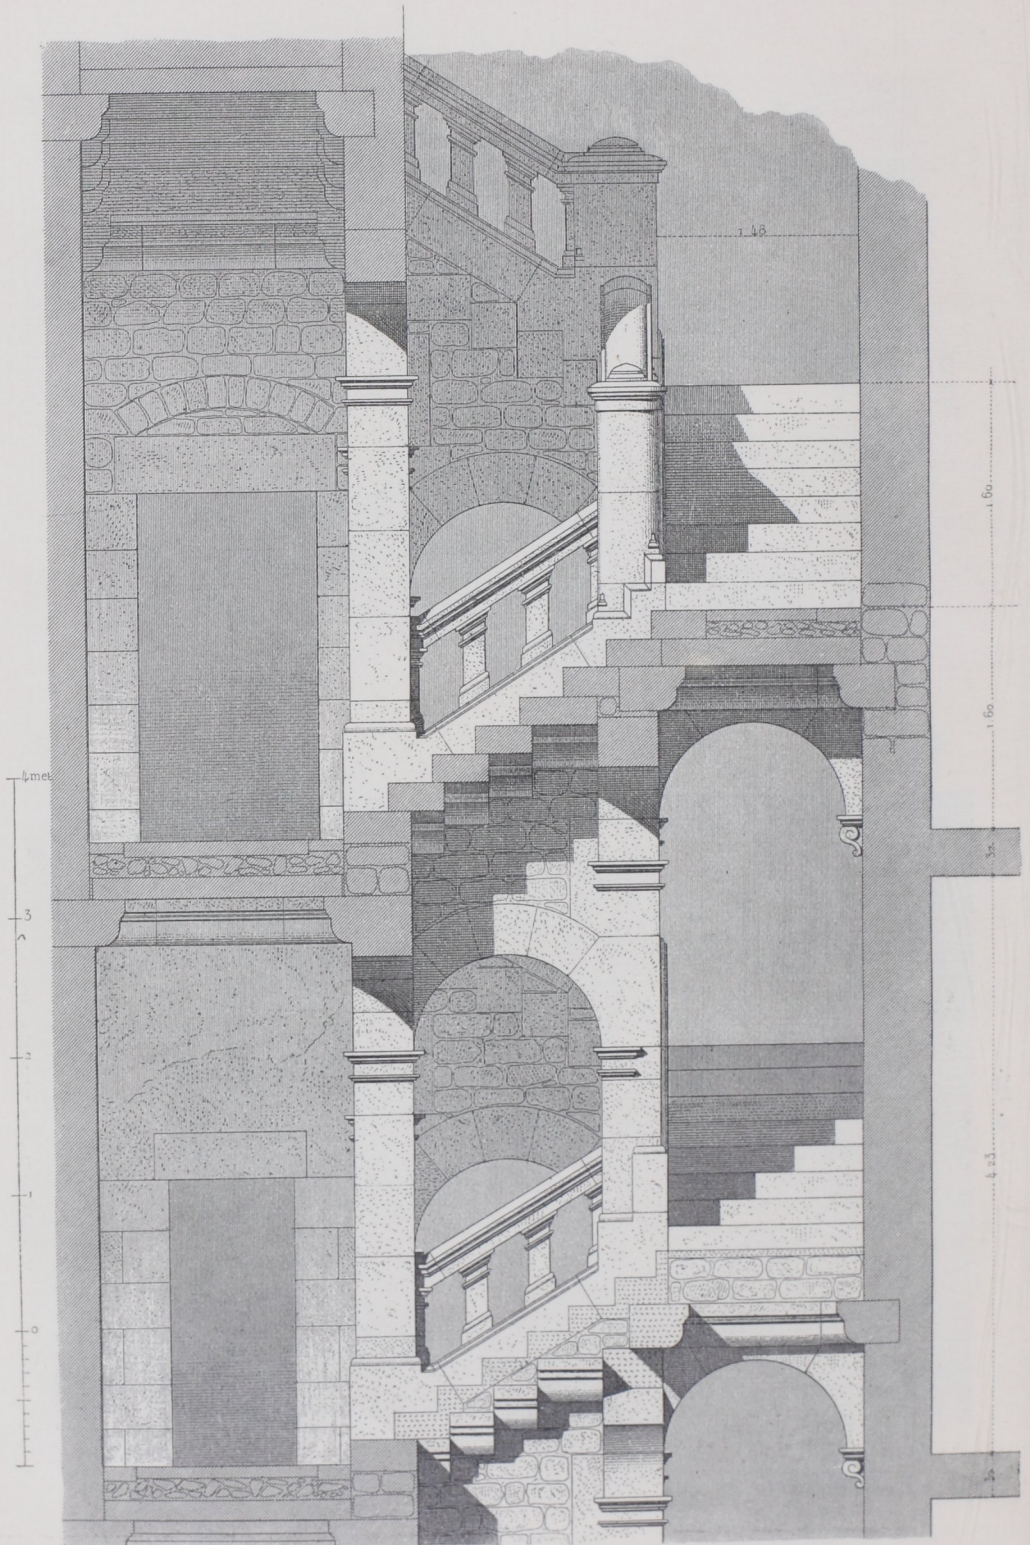

Schnitt der Treppe in Fig. 138³⁰).