


PFEILER DER  
FRANZENS-  
BRÜCKE.oo

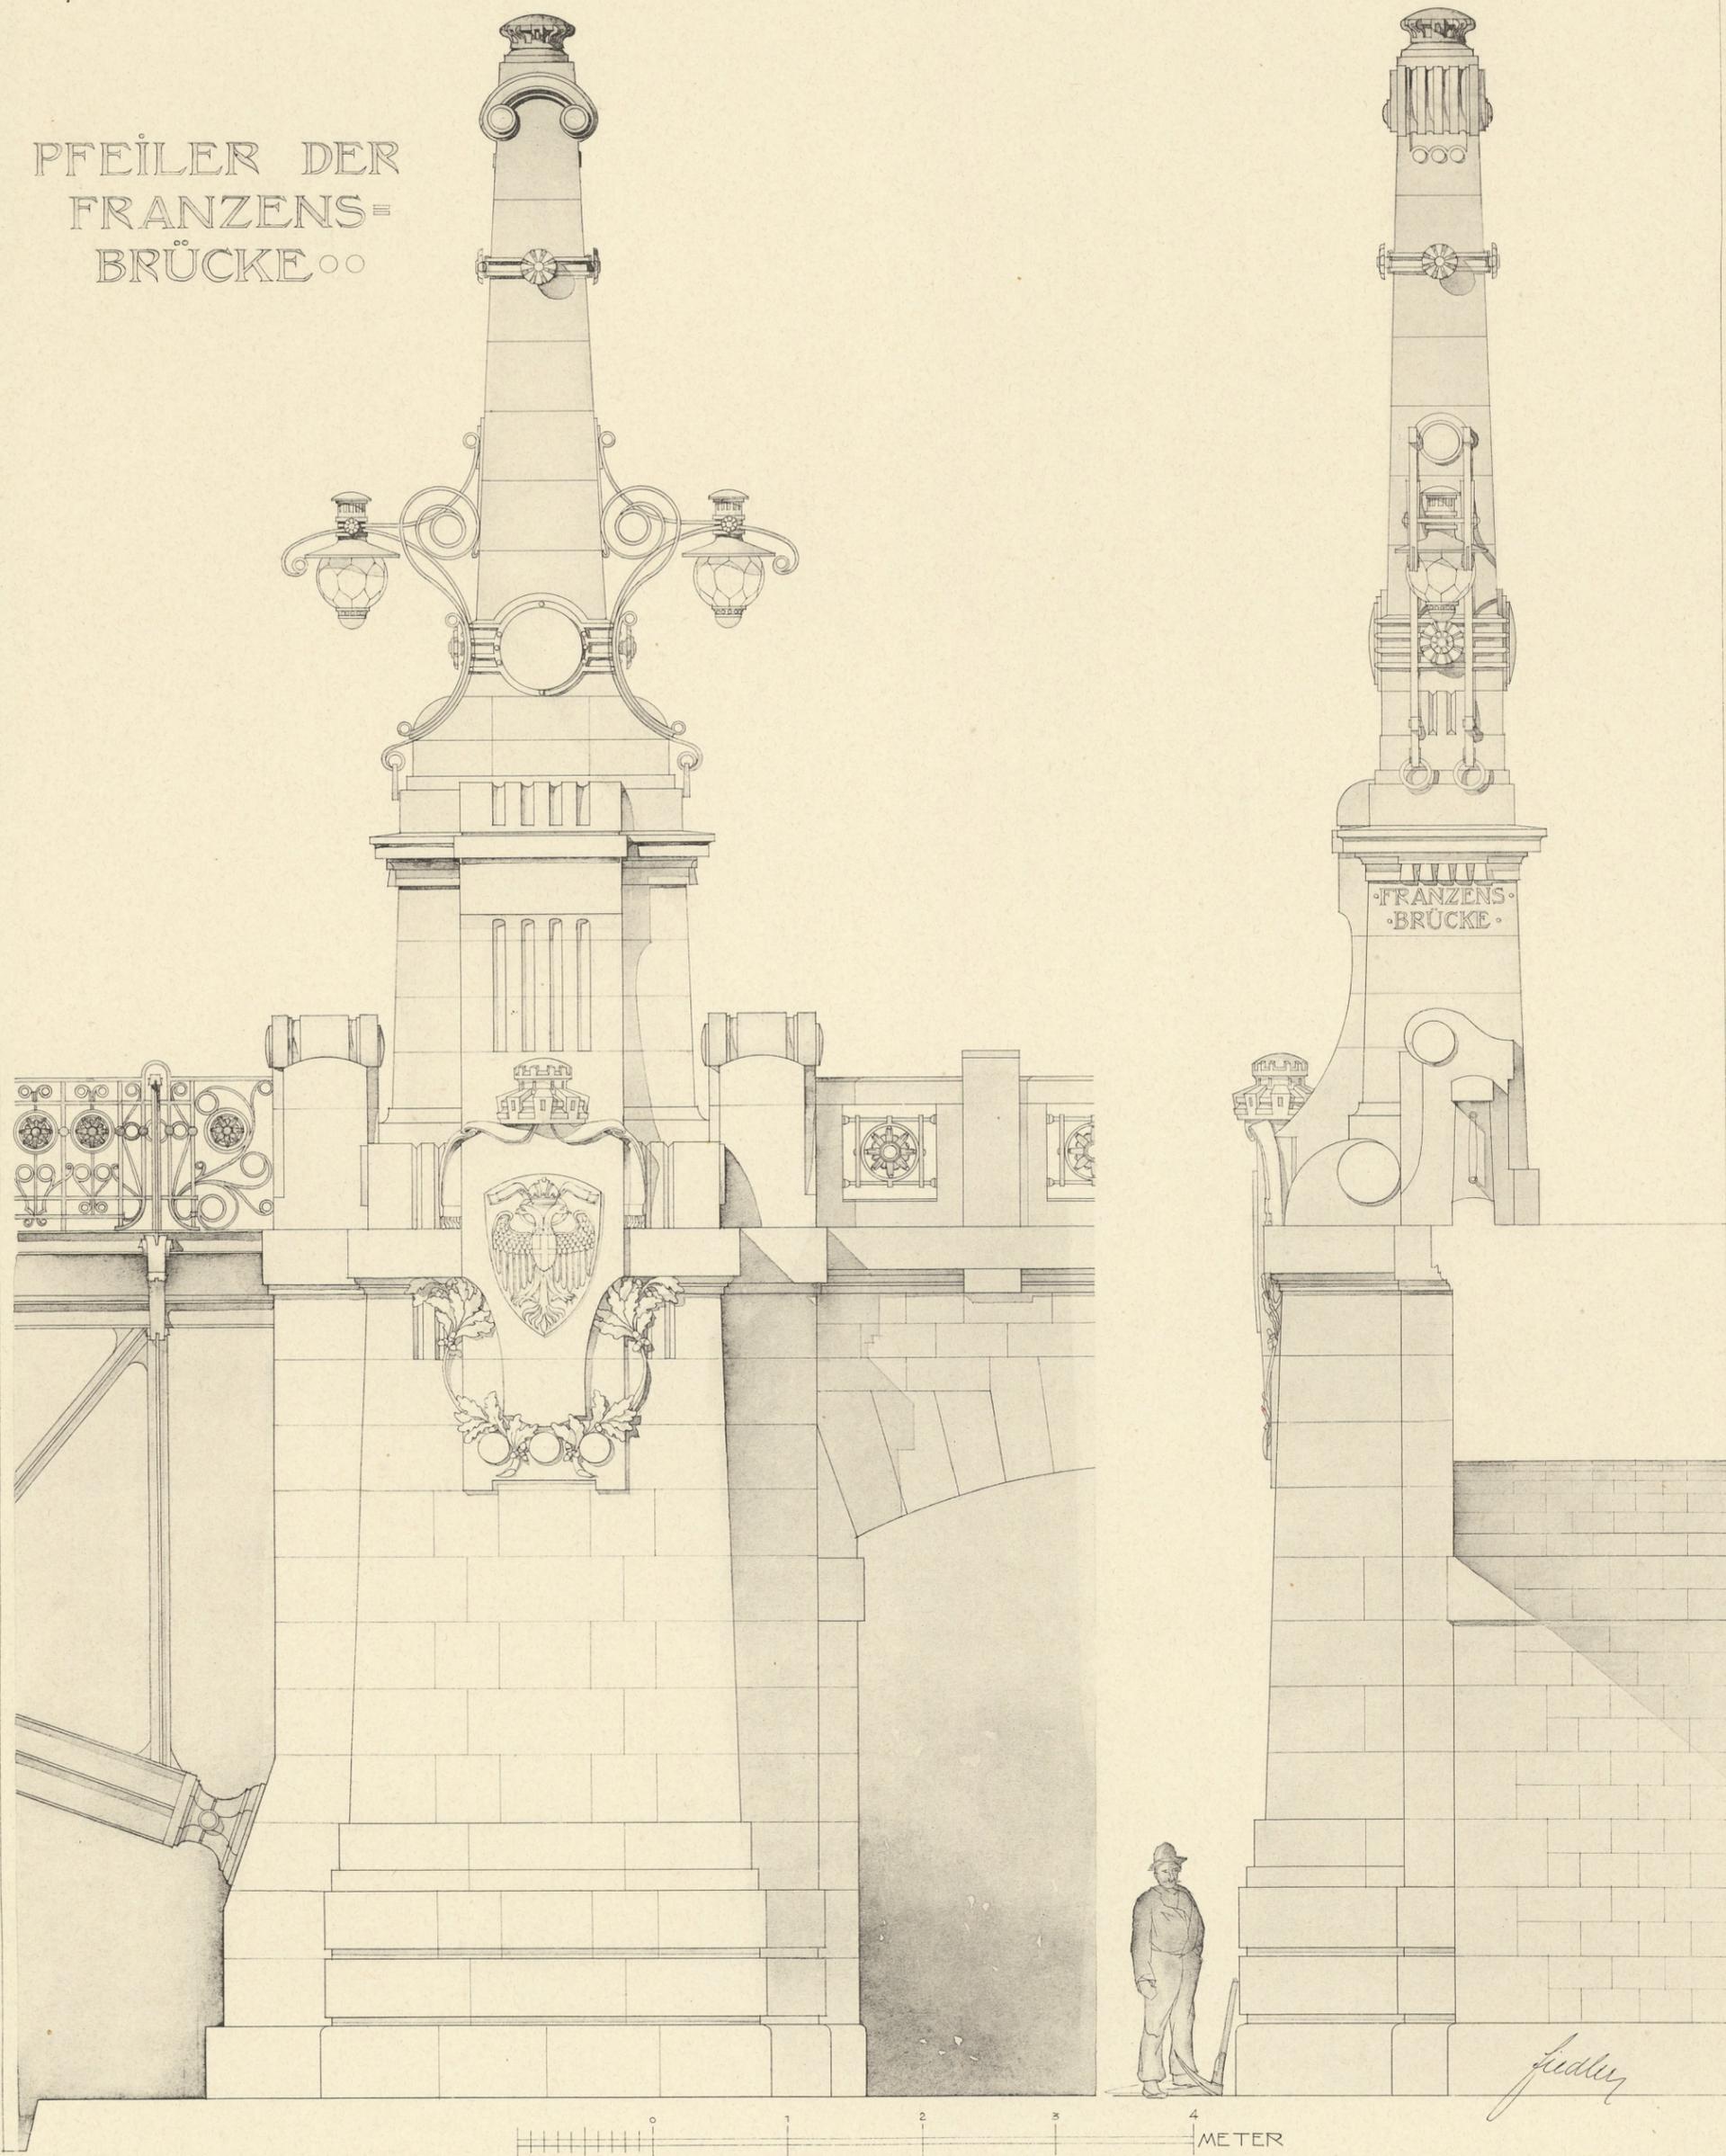

Architekt Franz Freiherr von Krauss.

PFEILER DER FRANZENSBRÜCKE.