


O KURFÜRSTENDAMM 234 O



100 50 0 1 METER

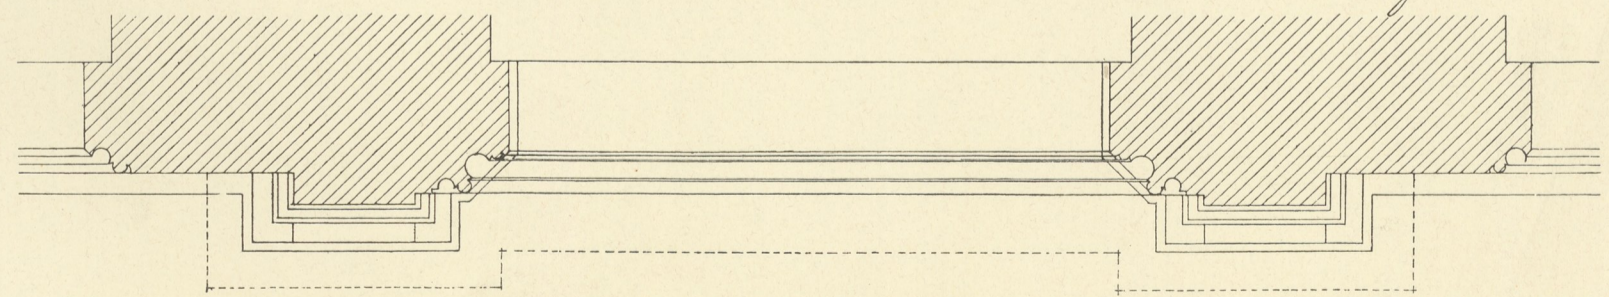

Architekten Zaar & Wahl.

EINGANG DES HAUSES
KURFÜRSTENDAMM 234.