
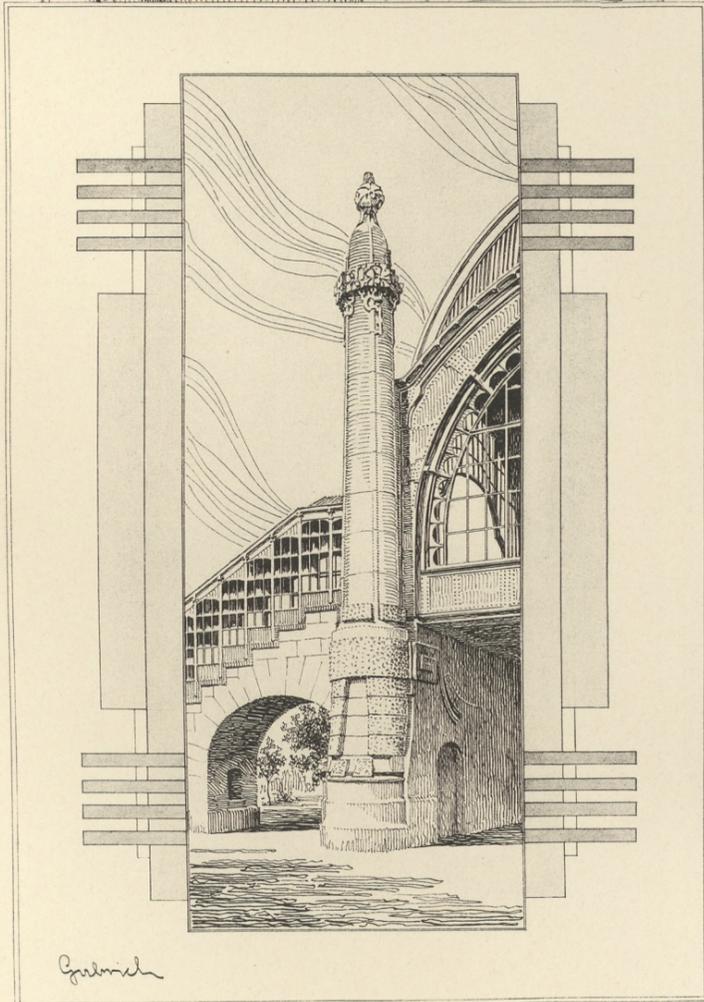
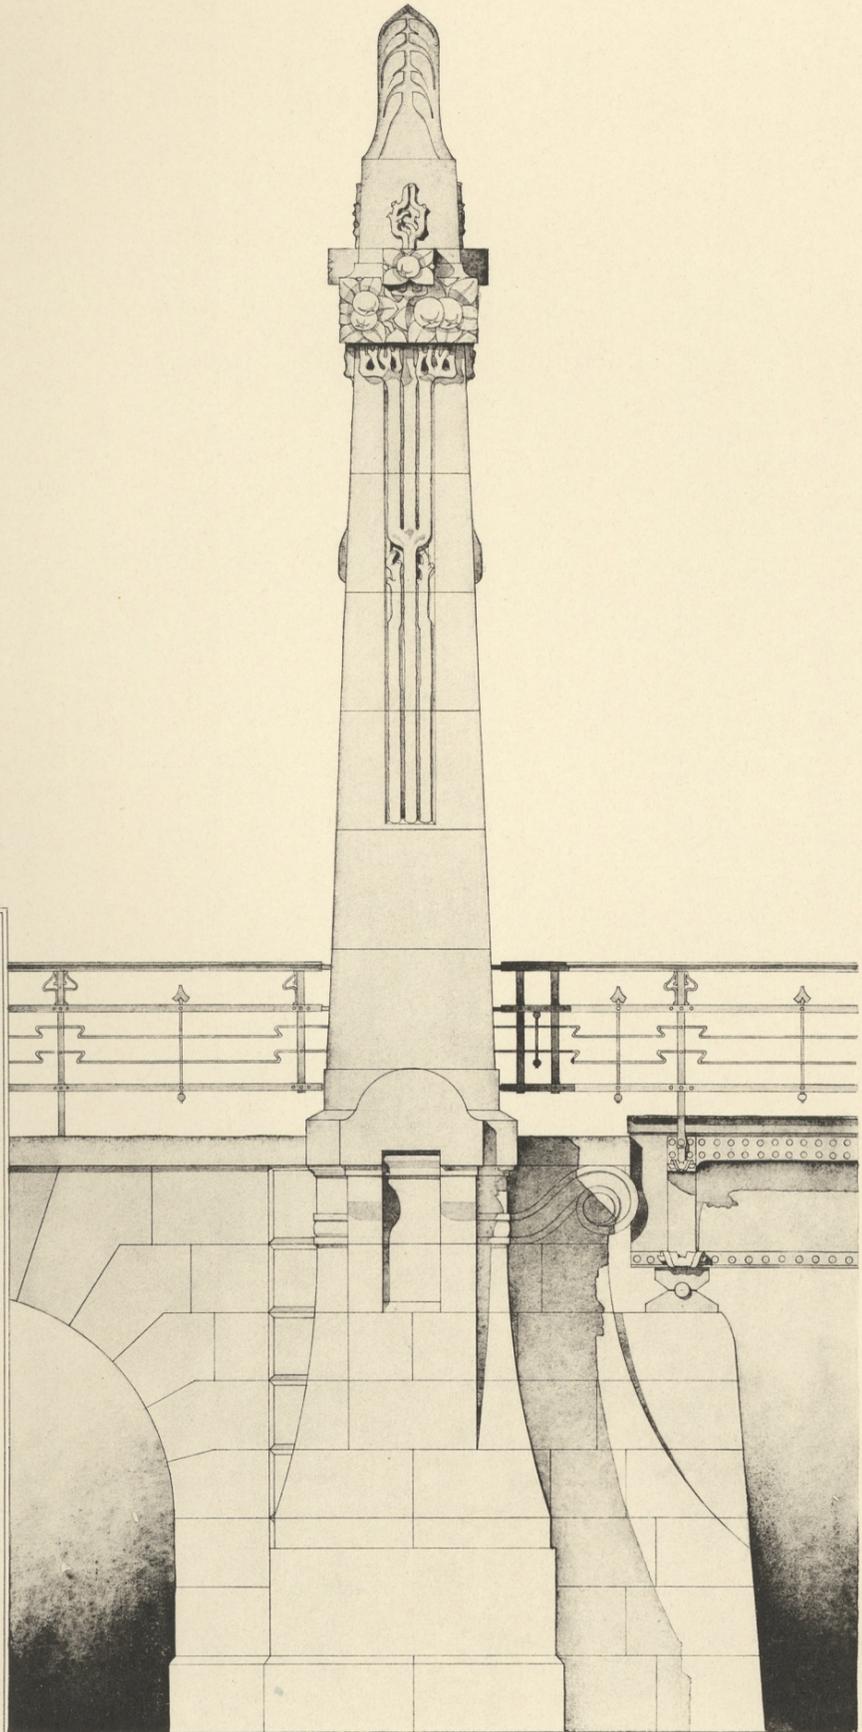


PFEILER VON
HOCHBAHN-BAUTEN.

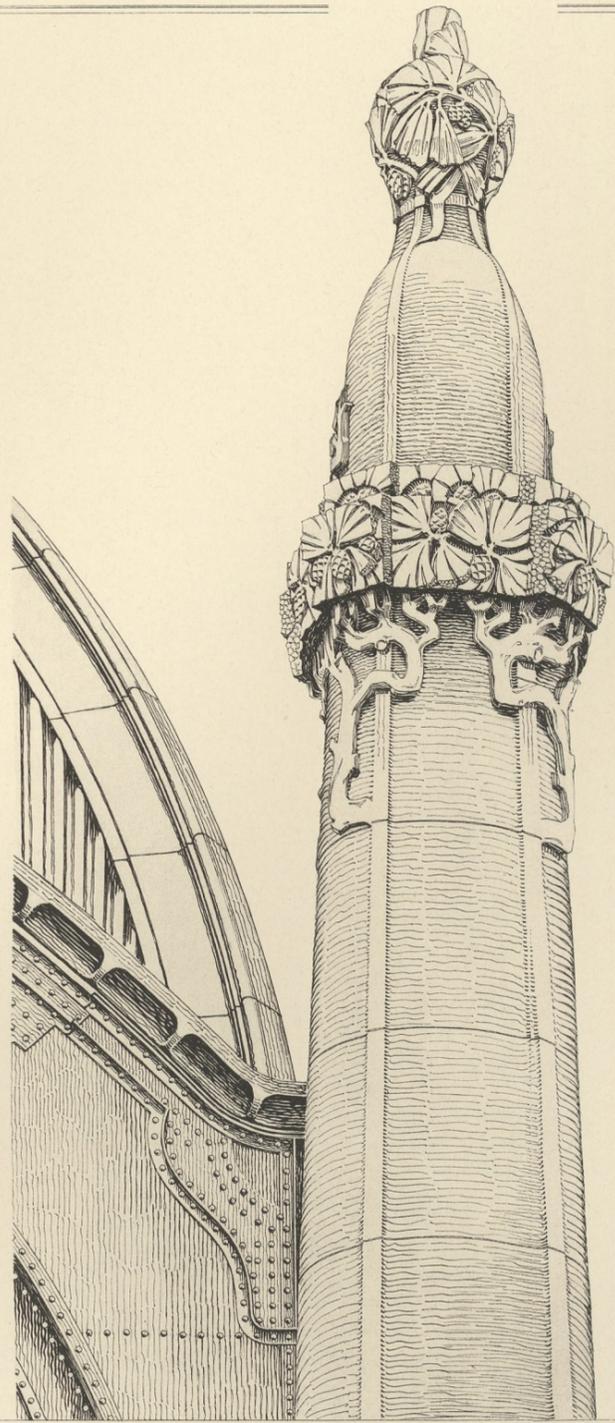

PFEILER VON
HOCHBAHN-BAUTEN.

Architekten Cremer & Wolfenstein.