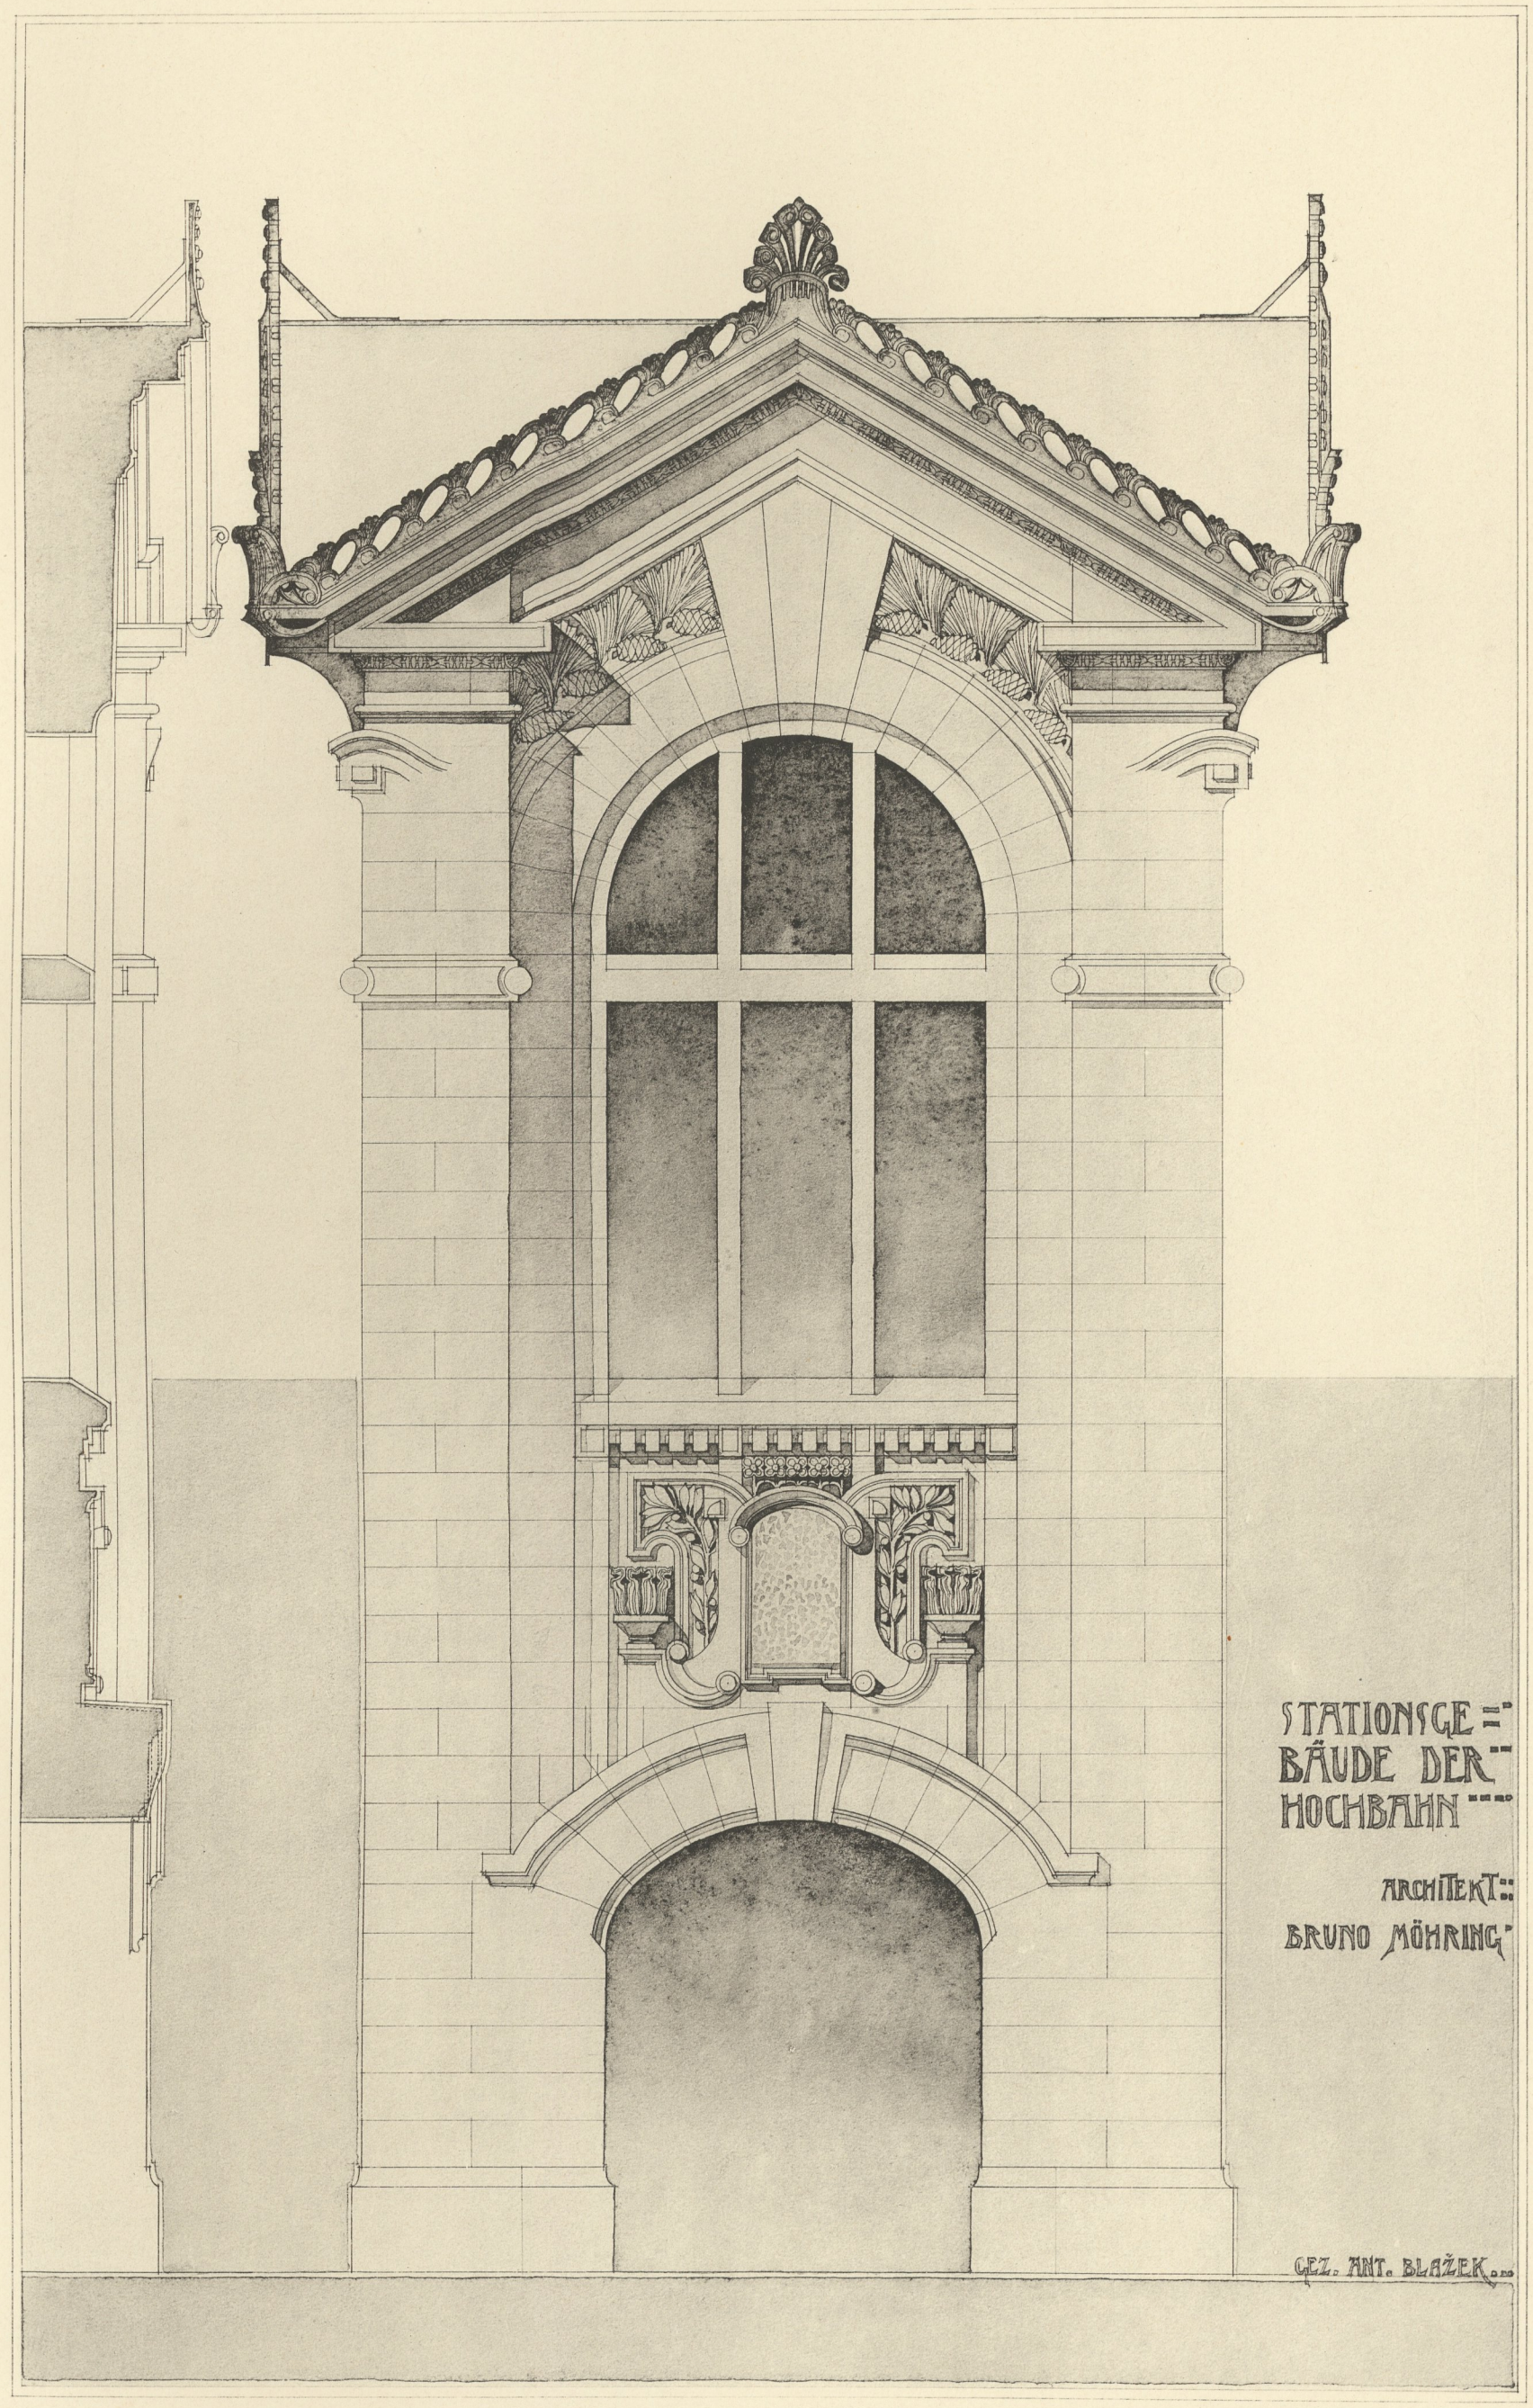

Architekt Bruno Möhring.

VON EINEM STATIONSGEBÄUDE
DER HOCHBAHN.

Verlag von Friedr. Wolfrum & Co., Wien u. Leipzig