


WIEN:
ROTHENTHURM-
STRASSE

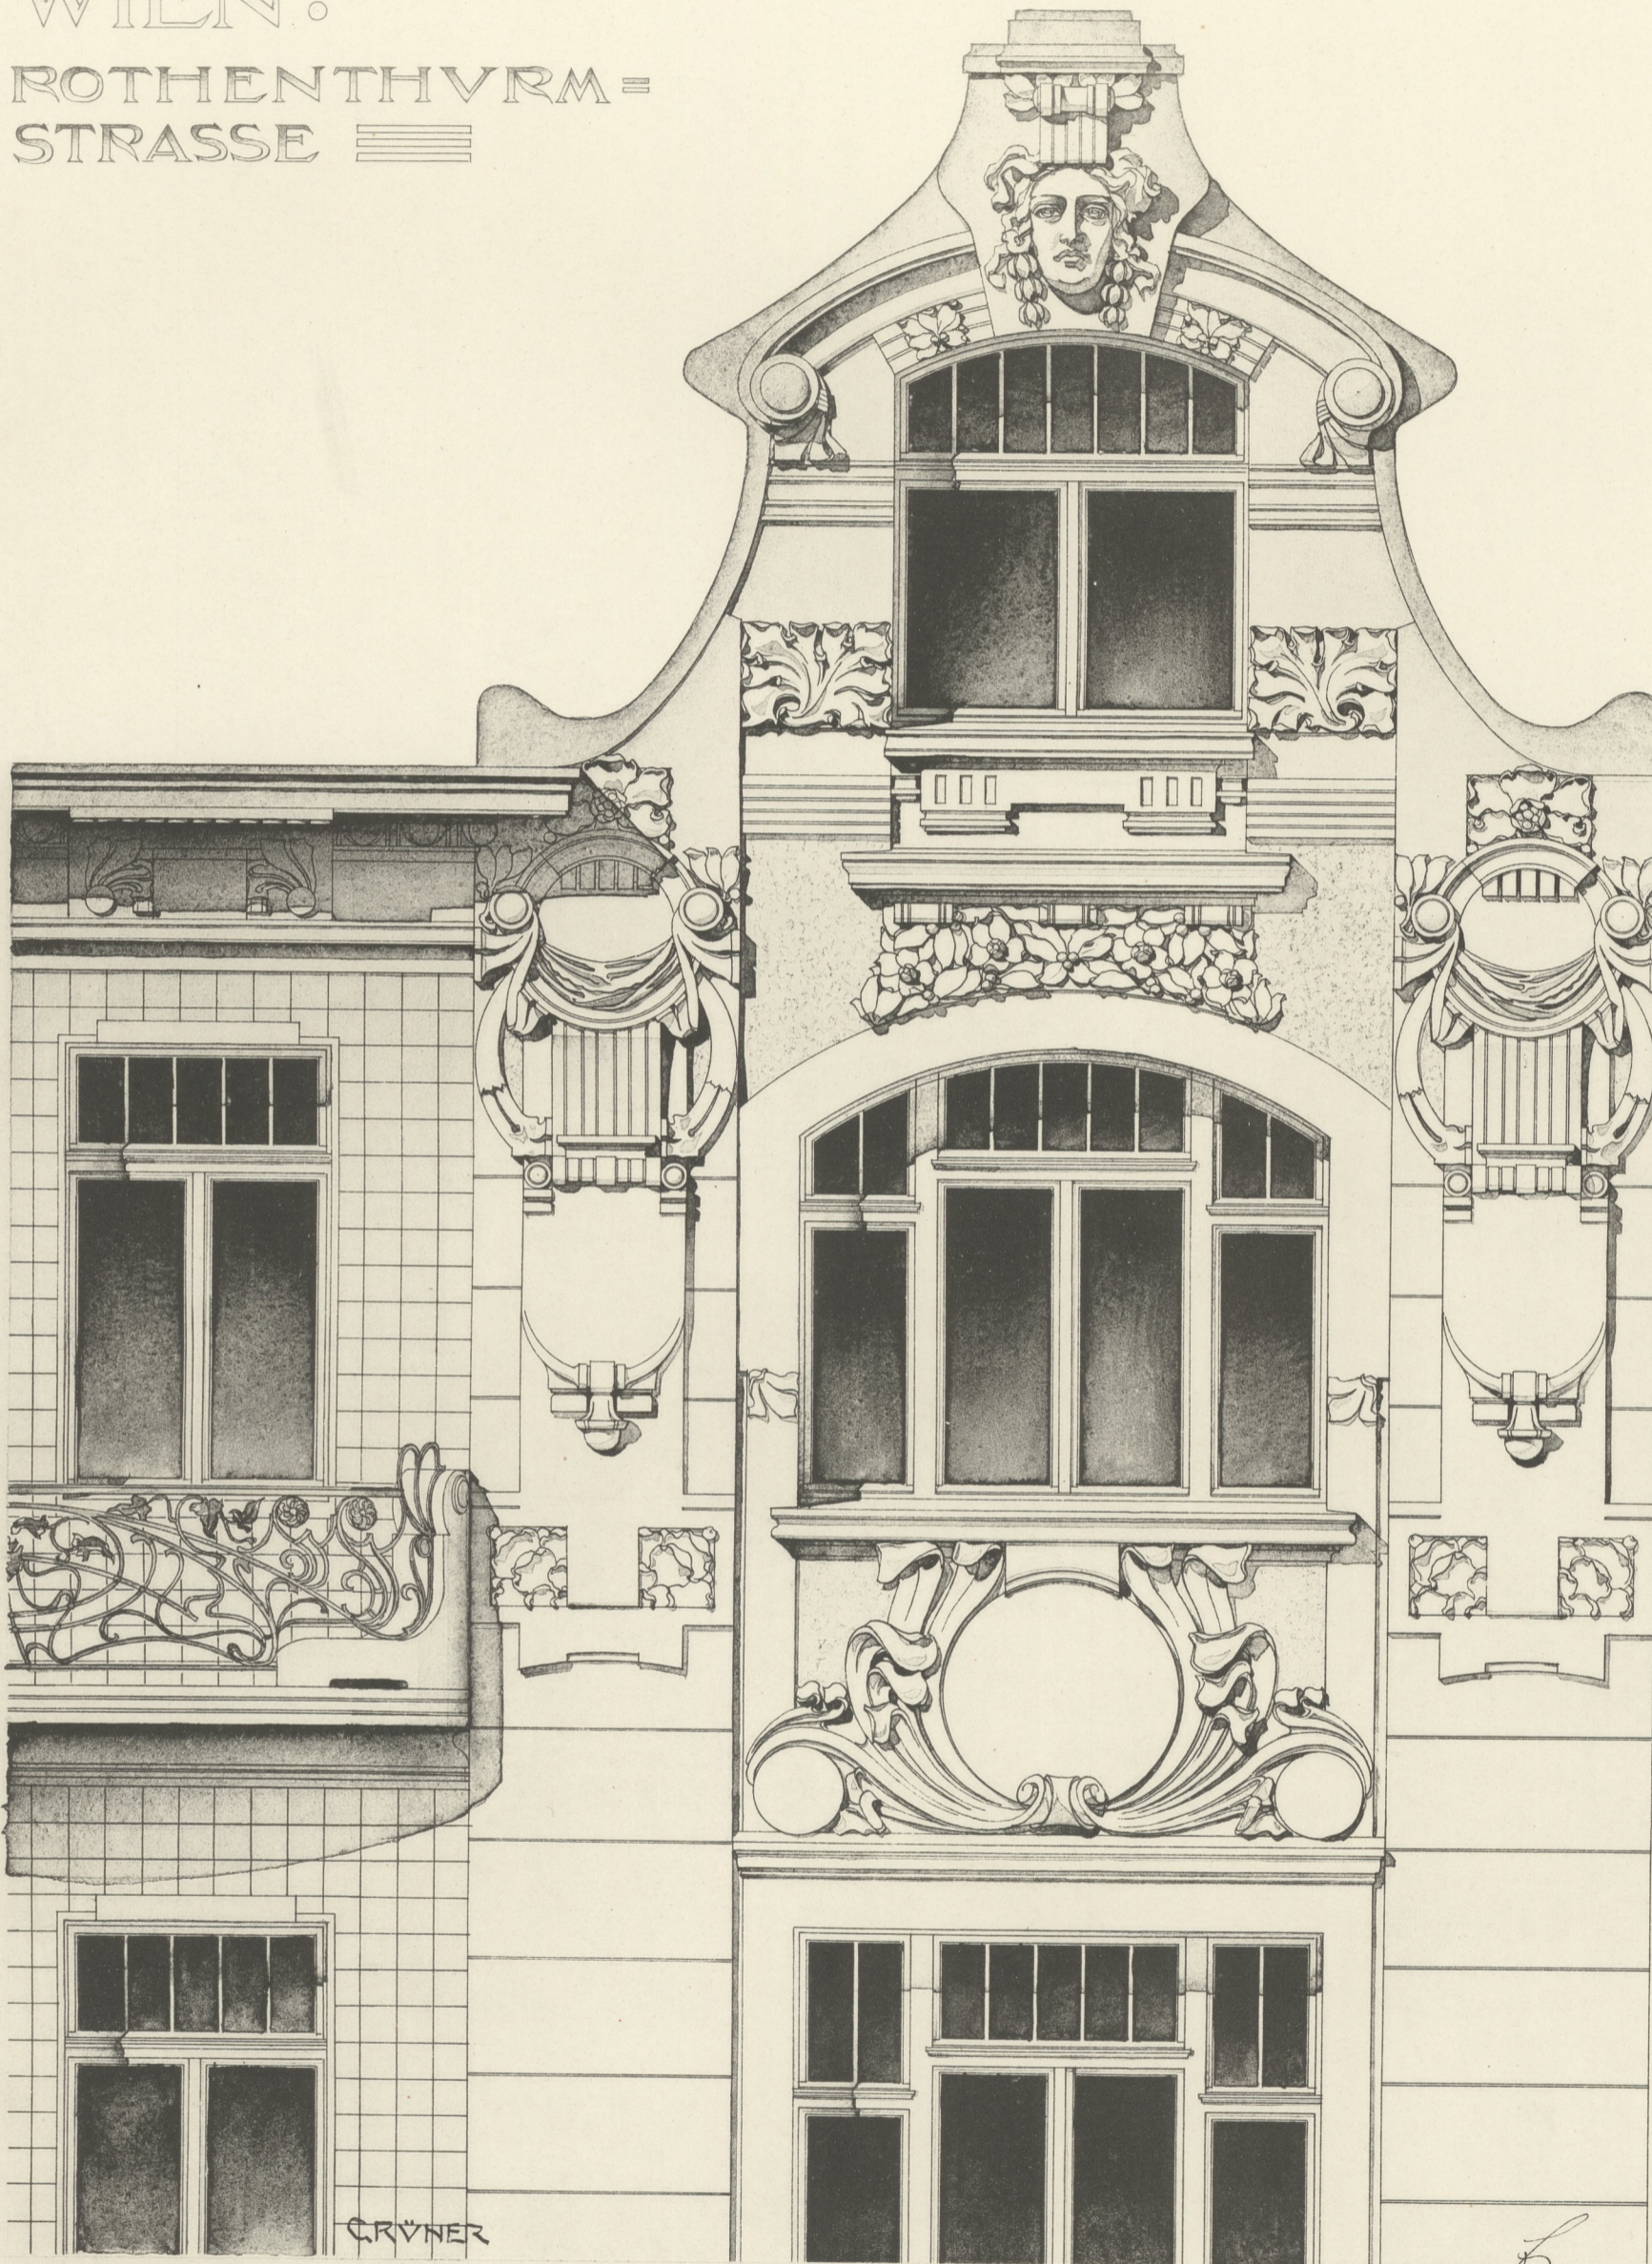

WIEN, RISALIT DES HAUSES
ROTHENTHURMSTRASSE 29.

ARCHITEKT KARL STEPHANN.