


SCHÖNEBERG:
GIEBELFÜLLUNG
AM SCHULHAUSE:

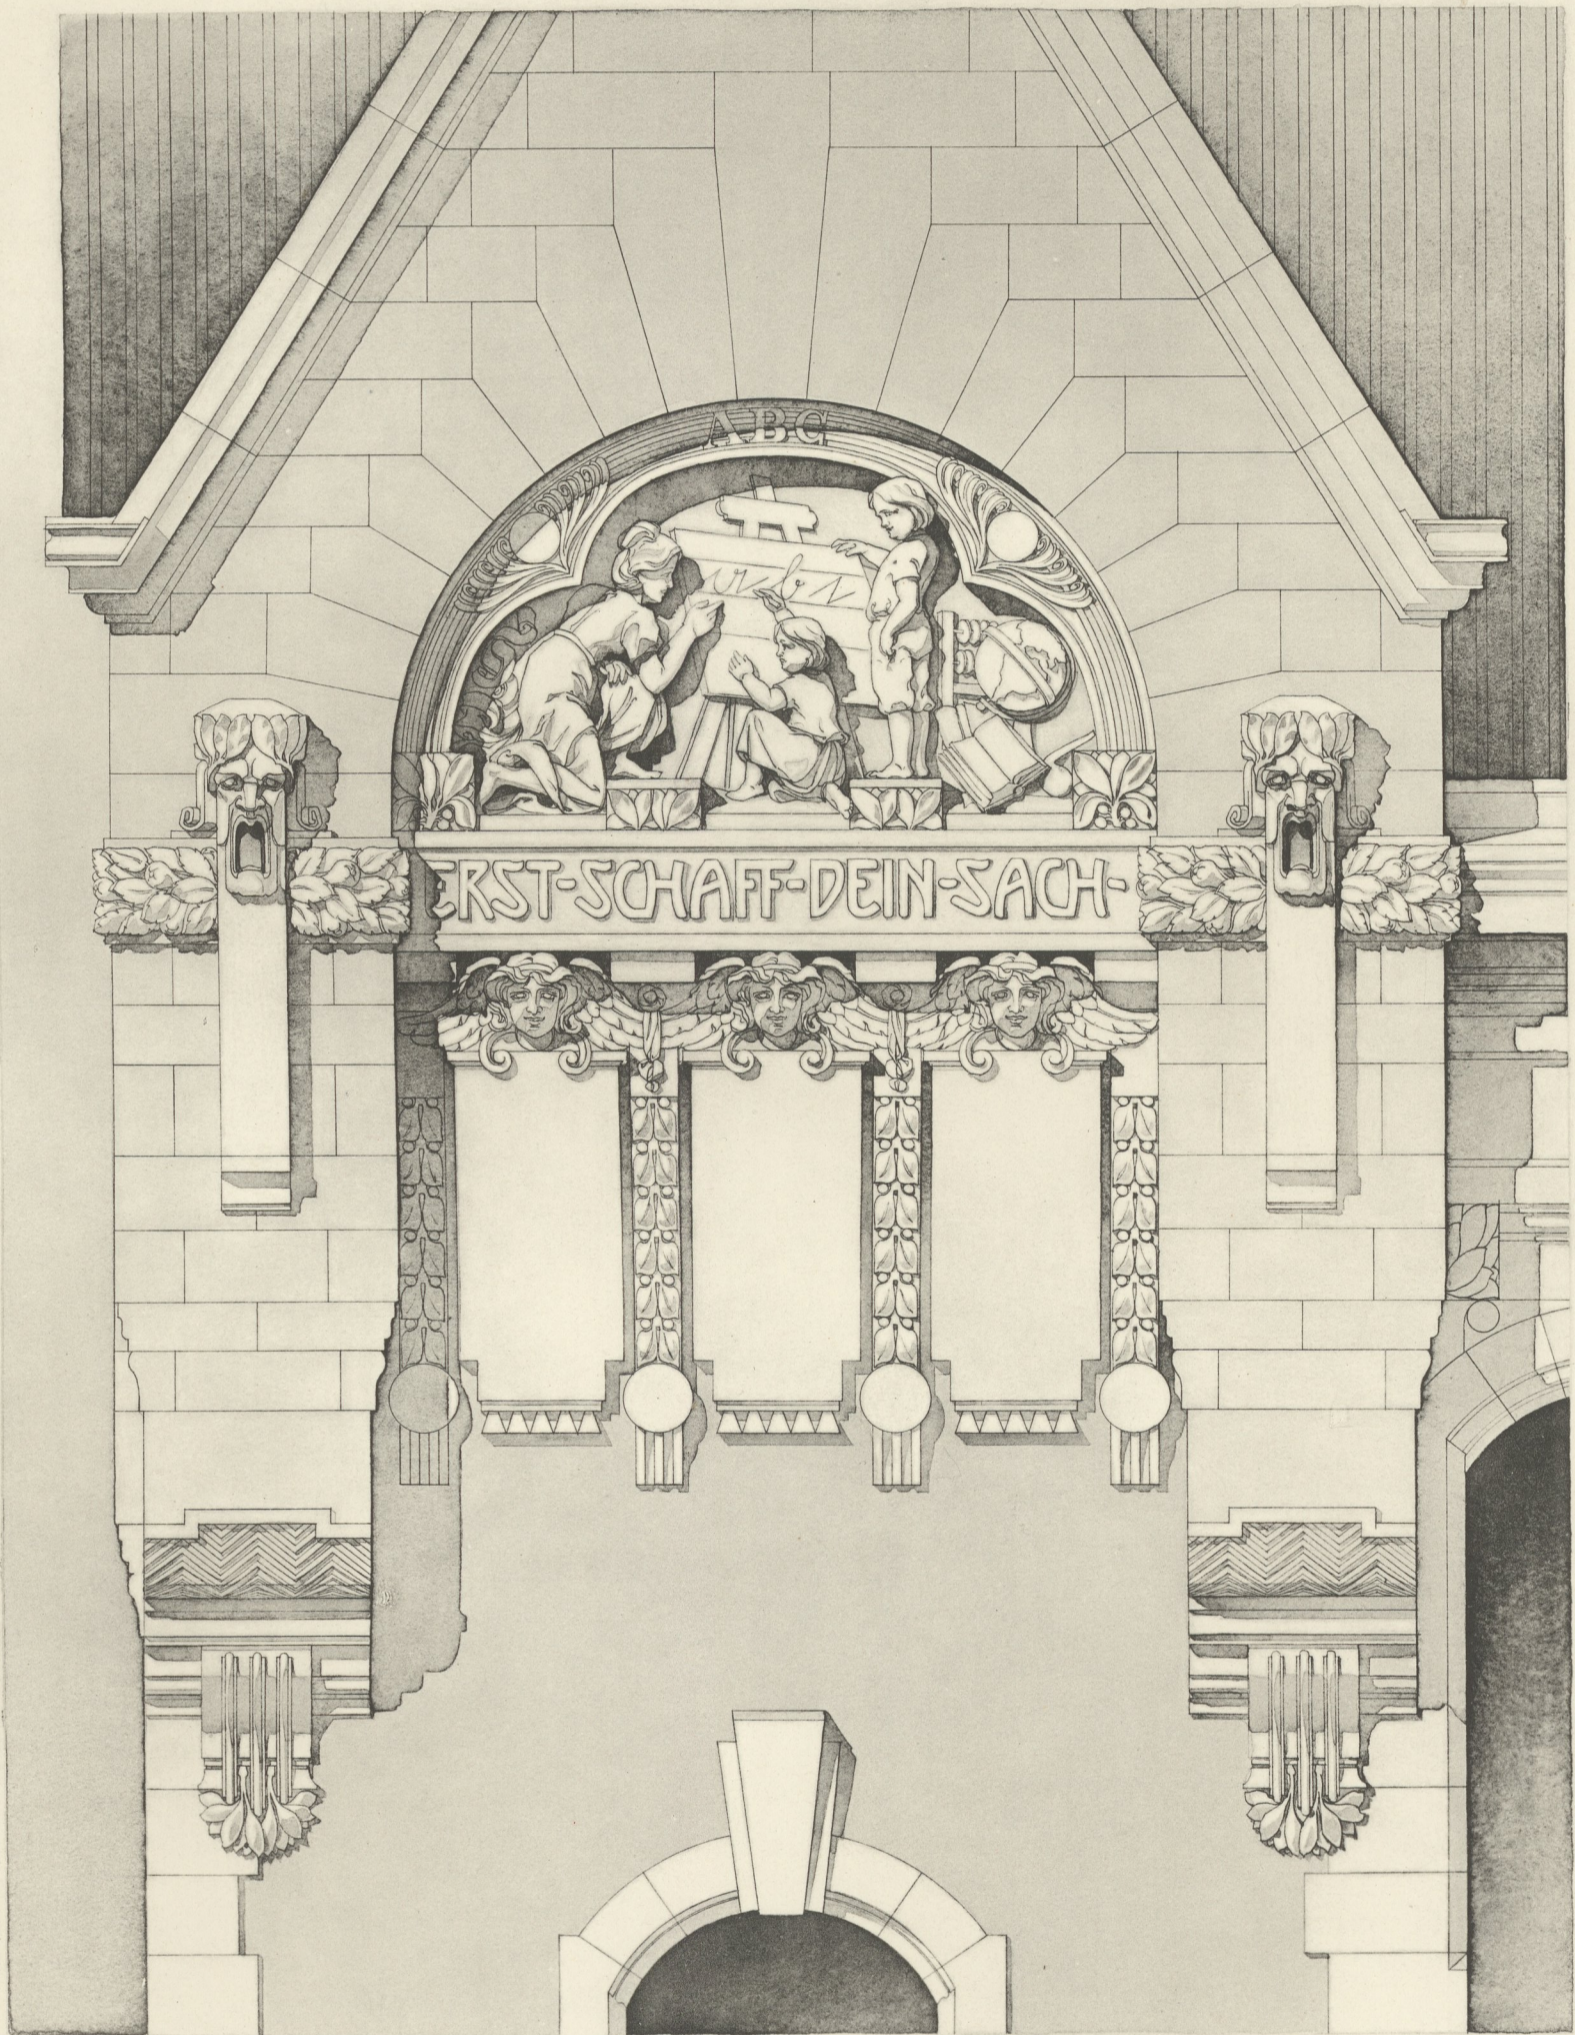

BERLIN-SCHÖNEBERG, GIEBELFÜLLUNG
VOM SCHULHAUSE.

ARCHITEKT P. EGELING.