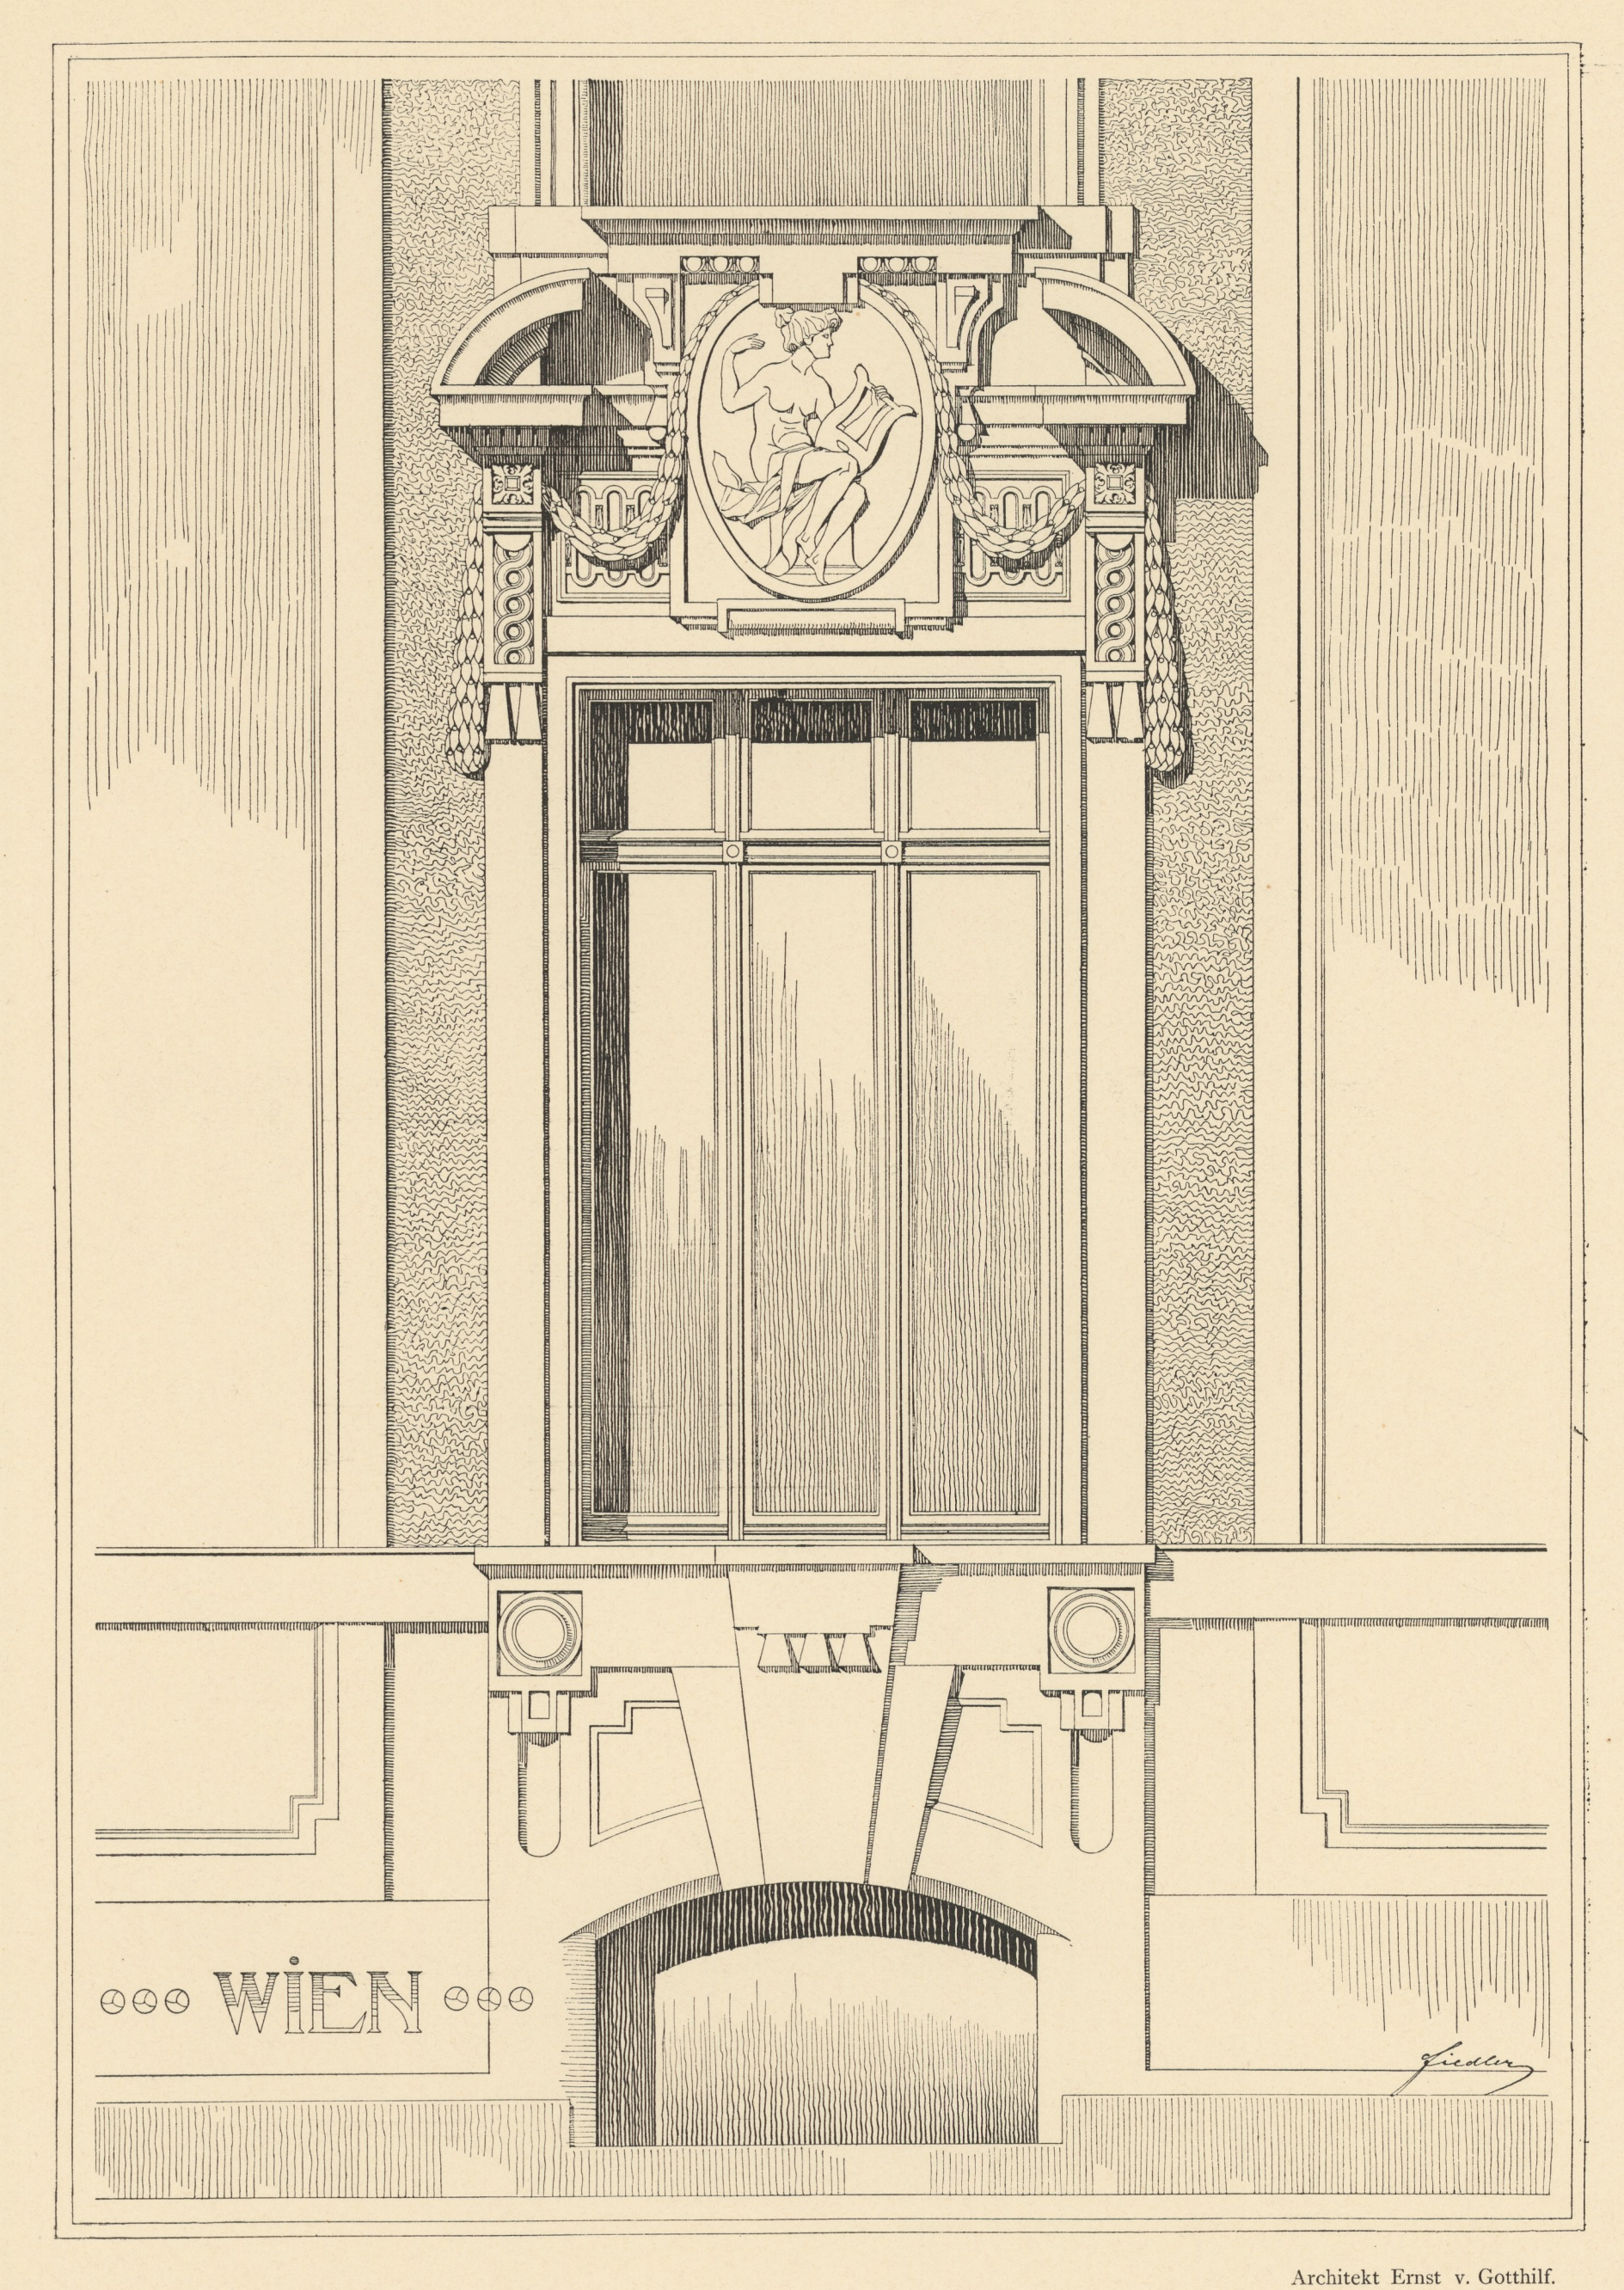

Architekt Ernst v. Gotthilf.

WIEN, FAÇADE VOM HAUSE JACQUINGASSE 11.