

Verwaltungsgebäude:

1. Vorplatz.
2. Flurgang.
3. Pförtner.
4. Empfangszimmer.
5. Bureau.
6. Conferenz-Zimmer.
7. Bibliothek.
8. Bureau des Inspectors.
9. Caffee.
10. Stube
11. Kammer } Wohnung
12. Stube } des
13. Kammer } Inspectors.
14. Aborte

Flügelbauten:

15. Befuchszimmer.
16. Raum für Ackergeräthe.
17. Feuerpritze.
18. Brennstoff.
19. Theeküche.
20. Schlafzimmer für 1 unruhigen Kranken II. Classe.
21. Stube } für je 1 unruhigen Kranken I. Classe.
22. Kammer }
23. Schlafzimmer für 3 Unruhige II. Classe.
24. desgl. 2 desgl.
25. desgl. 3 Ruhige III. Classe höherer Bildung.
26. desgl. 2 Ruhige III. Classe.
27. Stube.
28. Kleiderzimmer.
29. Abfonderungsraum.
30. Wafchraum.
31. Tagraum für 10 Unruhige III. Classe.
32. desgl. 20 Unruhige III. Classe.
33. Schlaffaal.
34. Ifolir-Schlafraum.
35. Wärterfchlafraum.
36. Tagraum für 12 Unreinliche und Epileptische.
37. Schlafzimmer.
38. Wärterzimmer.

Gebäude für Tobfüchtige:

39. Vorzimmer.
40. Bad für Kranke I. und II. Classe.
41. Dampfbad.
42. Bäder für Kranke III. Classe.
43. Bad für Tobfüchtige.
44. Tagraum für 10 Tobfüchtige.
45. Zellen.
46. Wärterzimmer.
47. Zimmer zum Aufbewahren der Wäsche.

Wirthschaftsgebäude:

48. Speisenausgabe.
49. Lichthof und Anrichterraum.
50. Küche.
51. Speisekammer.
52. Brotkammer.
53. Gemüse-Putraum.
54. Spülküche.
55. Gemeinfamer Festfaal (darüber Capelle).
56. Nebenzimmer.
57. Dampfwasche.
58. Trocken-Apparat.
59. Stube der Wäfcherin.
60. Wafch-Anfalt.
61. Roll- und Platttufe.
62. Wäsche-Magazin.
63. Ventilator.
64. Dampfmaschine.
65. Kohlenraum.
66. Keffelhaus.
67. Bedeckte Gänge.

Leichenhaus:



68. Vorplatz.
69. Leichenraum.
70. Zimmer für Beerdigungsfeier.
71. Sections-Zimmer.

Thorwächterhaus:

72. Stube.
73. Kammer.
74. Küche.
75. Speisekammer.

Obergeschofs.

Gärtnerwohnung und Räume zum Aufbewahren von Sämereien.

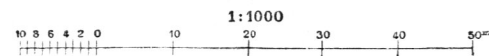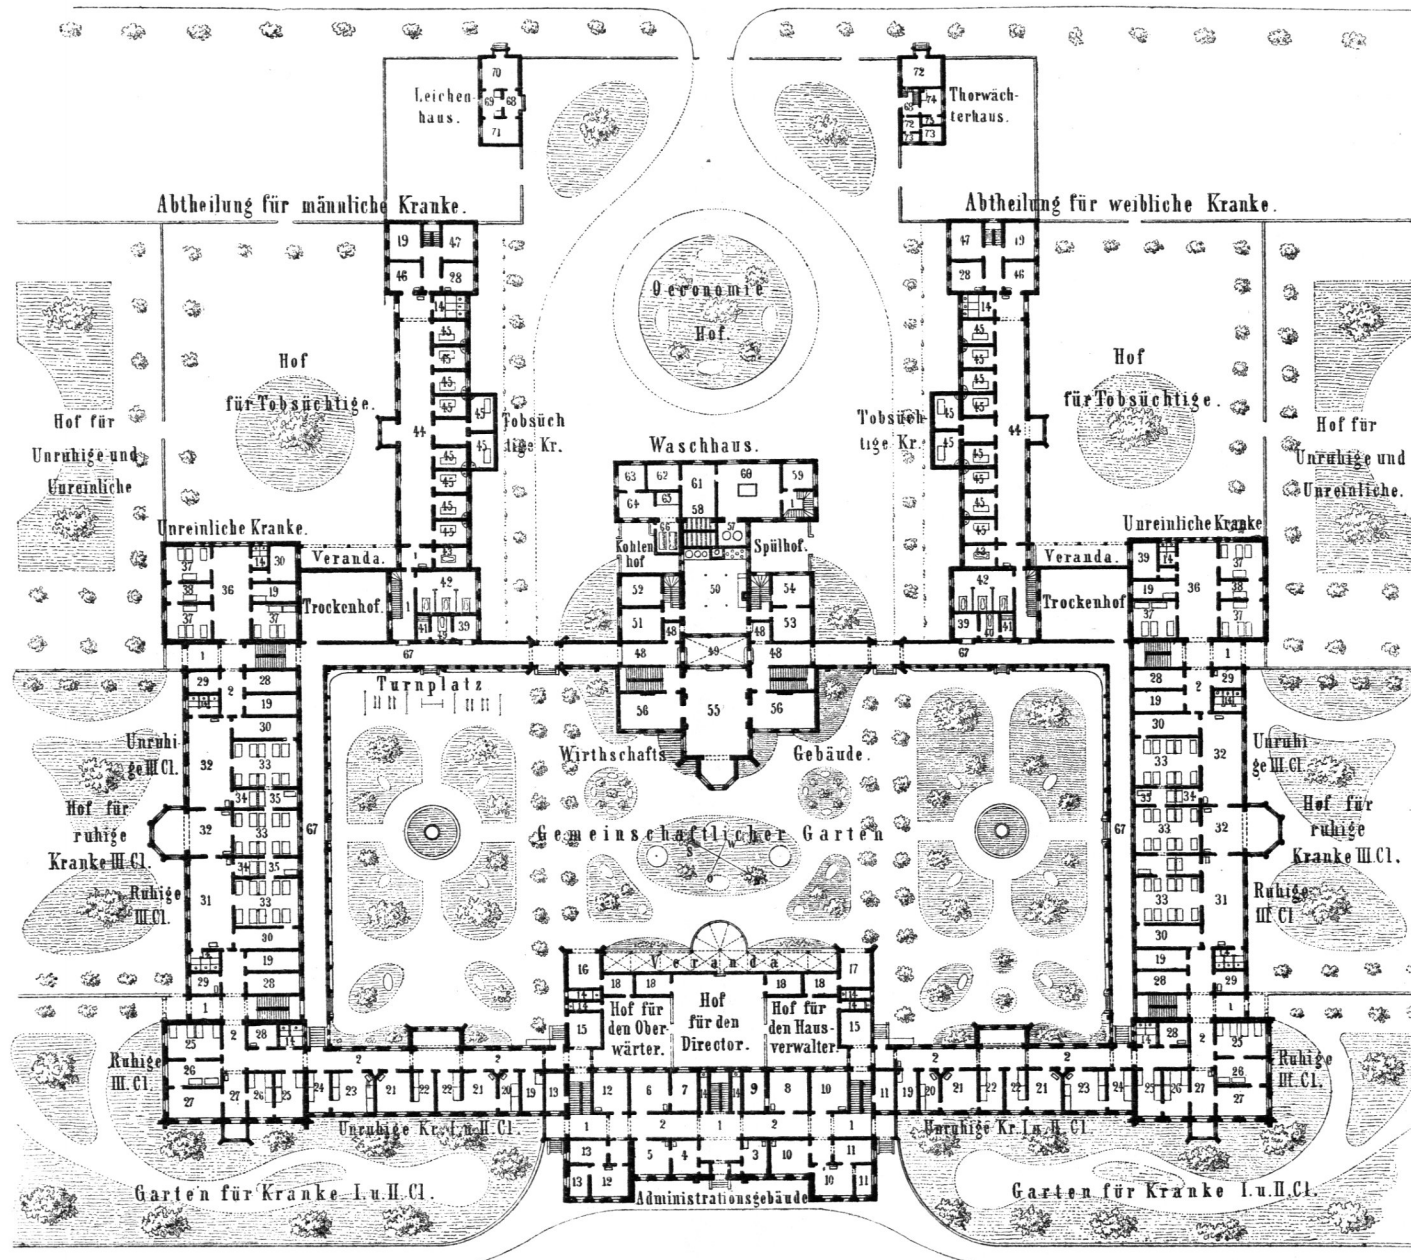

Irren-Anstalt zu Göttingen.

Erdgeschofs.

Arch.: Funk.