


Fig. 21.

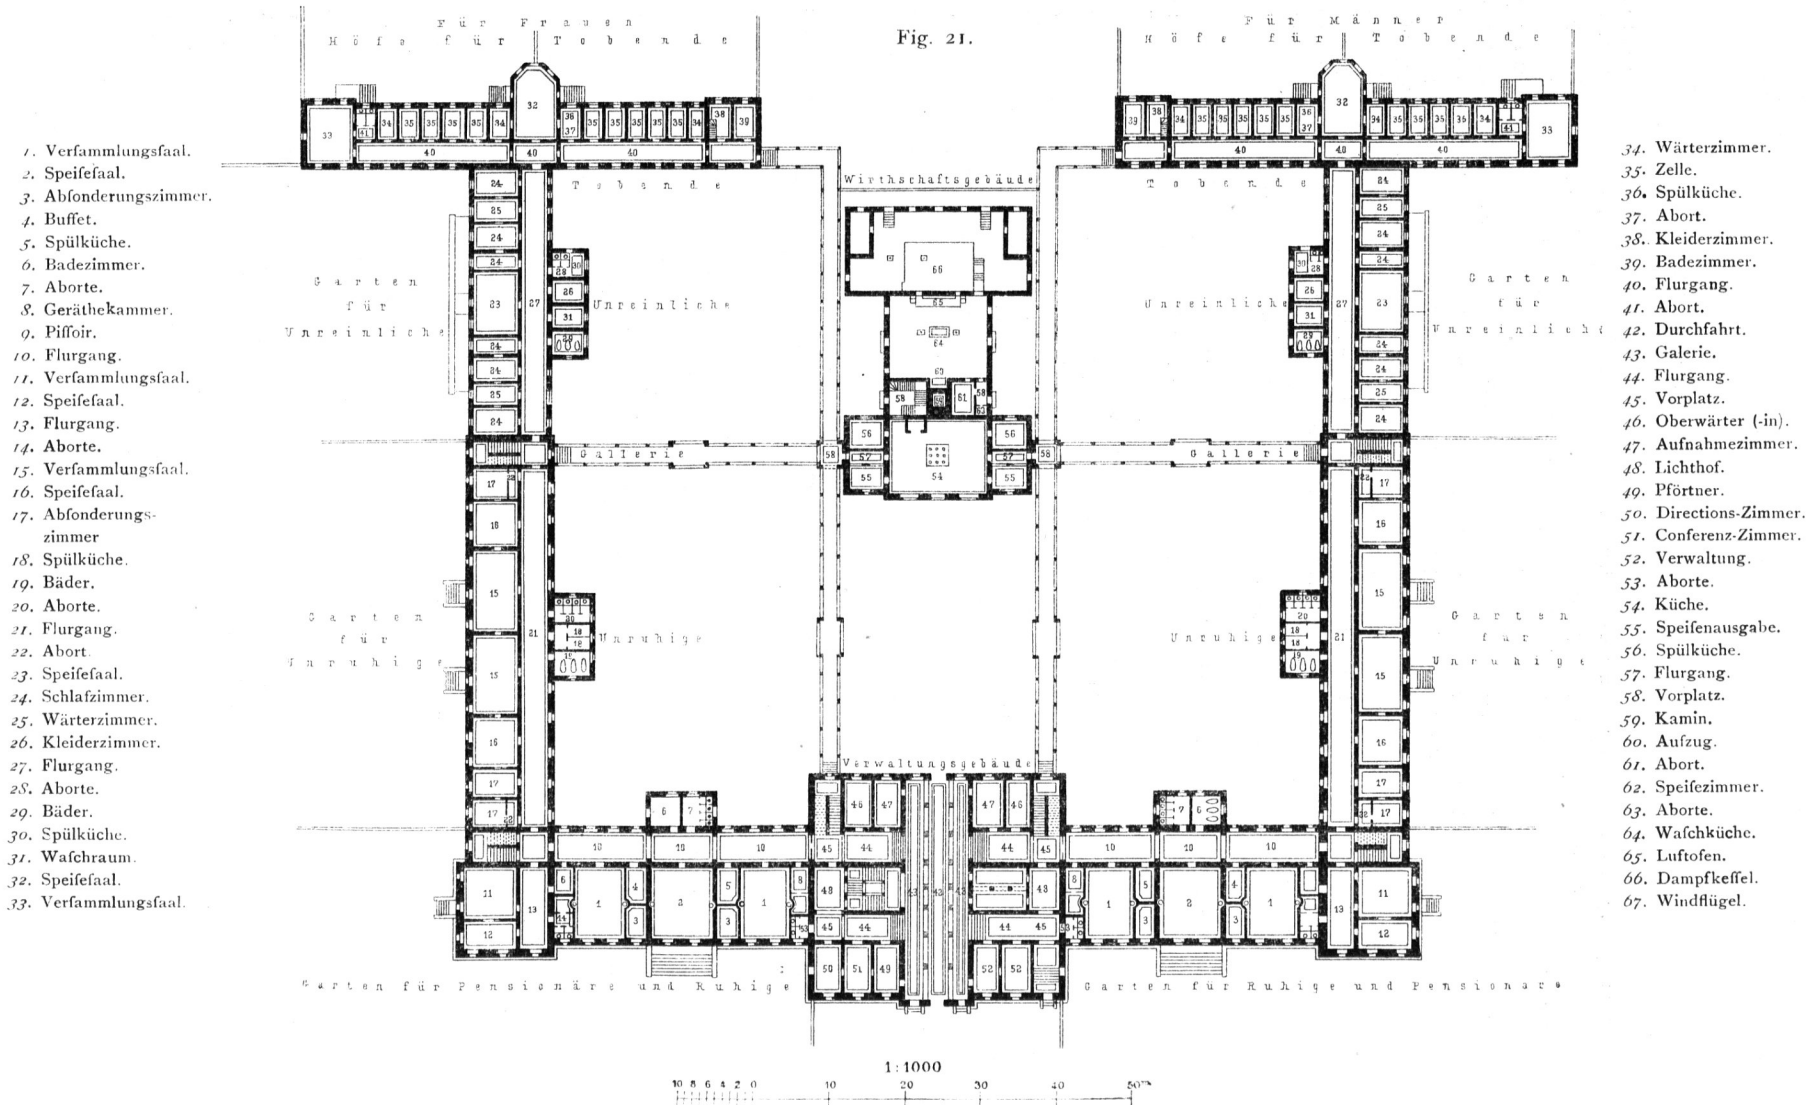

1. Versammlungsfaal.
2. Speisefaal.
3. Abfonderungszimmer.
4. Buffet.
5. Spülküche.
6. Badezimmer.
7. Aborte.
8. Geräteammer.
9. Piffoir.
10. Flurgang.
11. Versammlungsfaal.
12. Speisefaal.
13. Flurgang.
14. Aborte.
15. Versammlungsfaal.
16. Speisefaal.
17. Abfonderungszimmer
18. Spülküche.
19. Bäder.
20. Aborte.
21. Flurgang.
22. Abort.
23. Speisefaal.
24. Schlafzimmer.
25. Wärterzimmer.
26. Kleiderzimmer.
27. Flurgang.
28. Aborte.
29. Bäder.
30. Spülküche.
31. Wafchraum.
32. Speisefaal.
33. Versammlungsfaal.

34. Wärterzimmer.
35. Zelle.
36. Spülküche.
37. Abort.
38. Kleiderzimmer.
39. Badezimmer.
40. Flurgang.
41. Abort.
42. Durchfahrt.
43. Galerie.
44. Flurgang.
45. Vorplatz.
46. Oberwärter (-in).
47. Aufnahmezimmer.
48. Lichthof.
49. Pfortner.
50. Directions-Zimmer.
51. Conferenz-Zimmer.
52. Verwaltung.
53. Aborte.
54. Küche.
55. Speifenausgabe.
56. Spülküche.
57. Flurgang.
58. Vorplatz.
59. Kamin.
60. Aufzug.
61. Abort.
62. Speisezimmer.
63. Aborte.
64. Wafchküche.
65. Luftofen.
66. Dampfkeffel.
67. Windflügel.

Irren-Anstalt zu Königsfelden <sup>19)</sup>. — Erdgefchoß.