



# Ein - Familien - Hauefer.

## Eingebautes Wohnhaus.

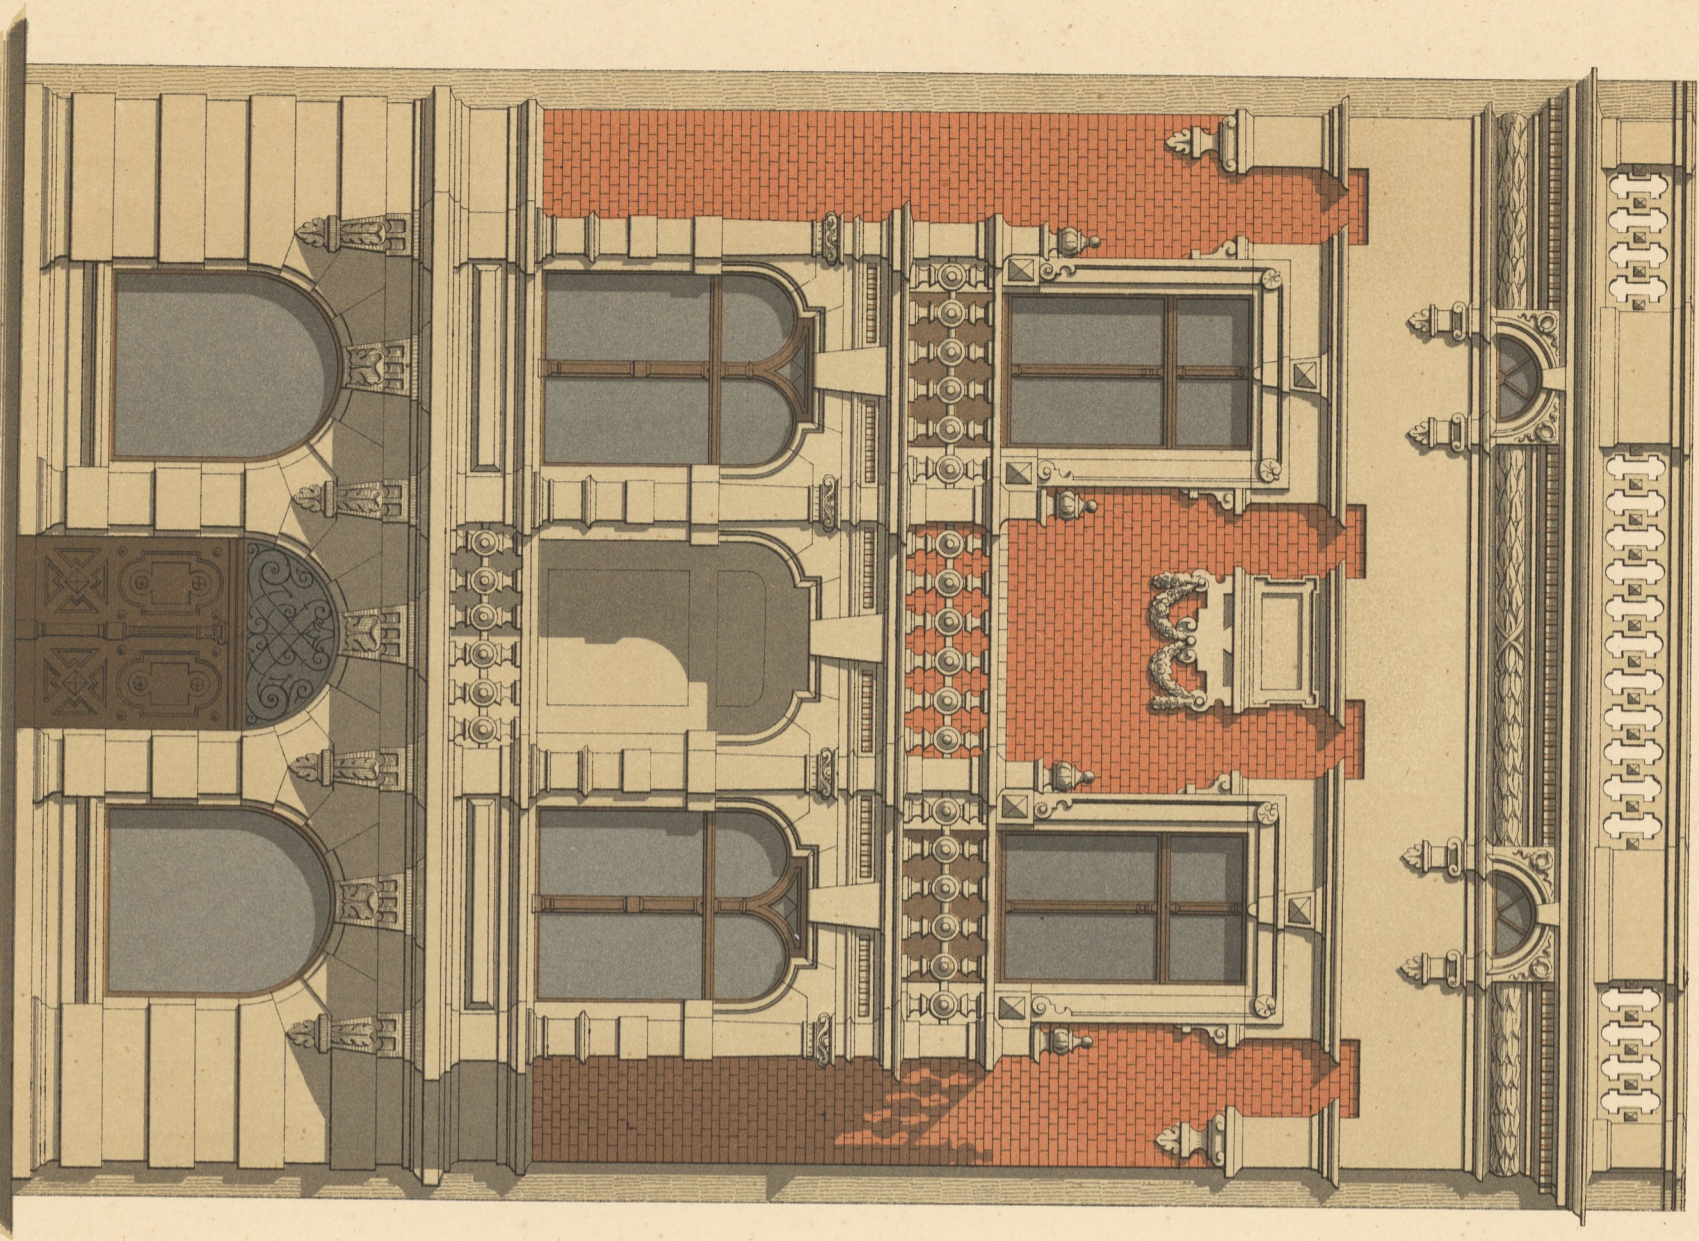


Anlicht.


meter 0 1 2 3 4 5 6 7 8 9

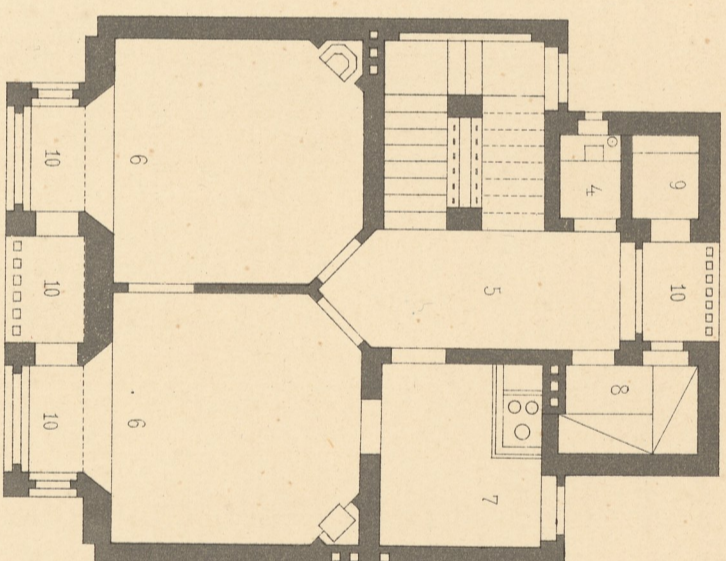

I.ter Stock.

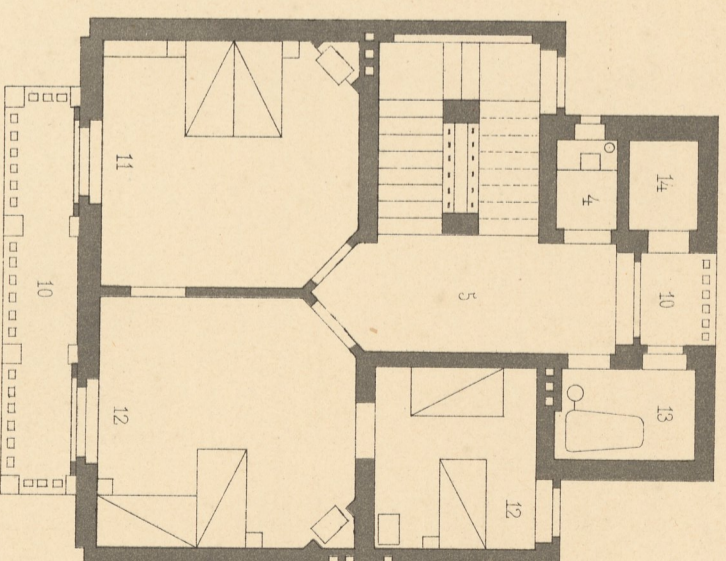

II.ter Stock.

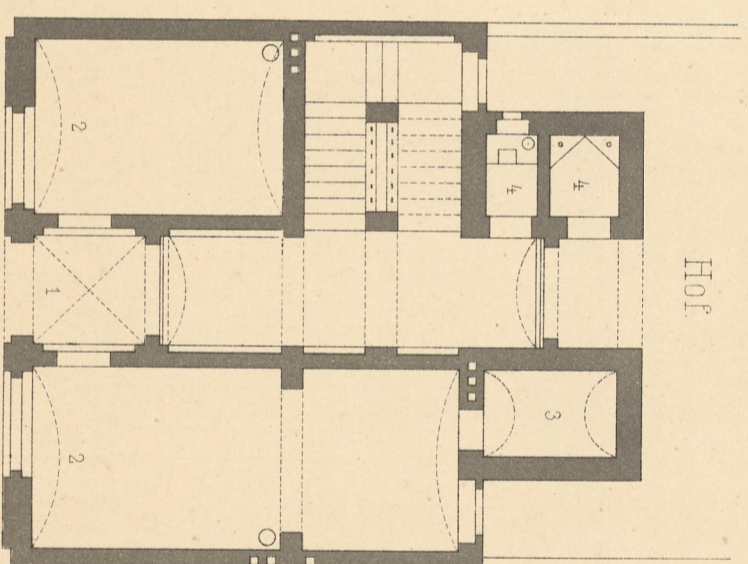

Hof

Erdgeschoss.

meter 0 1 2 3 4 5 6 7 8 9

- 1 Eingang.
- 2 Kleine Geschäftsräume.
- 3 Kasse.
- 4 Cloiset Pissoir.
- 5 Vorzimmer.
- 6 Wohnzimmer.
- 7 Küche.
- 8 Mädchenkammer.
- 9 Speisekammer.
- 10 Balcon.
- 11 Schlafzimmer.
- 12 Kinderzimmer.
- 13 Badecabinet.
- 14 Garderobe.