
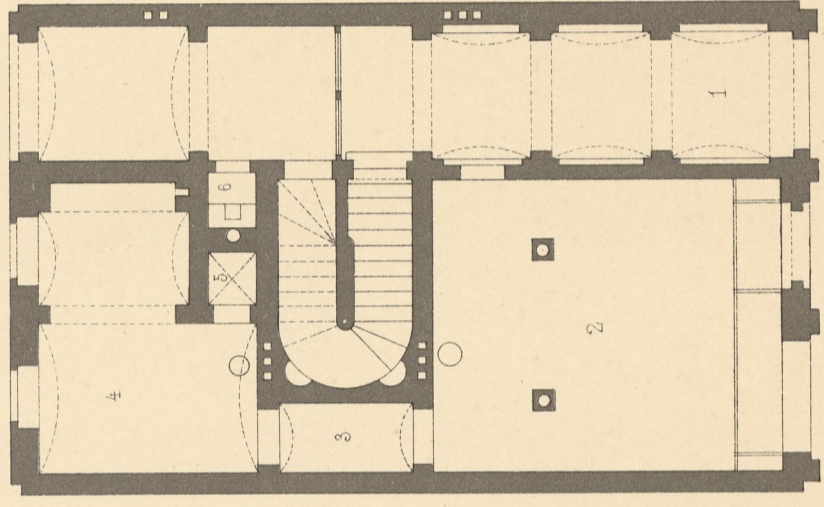
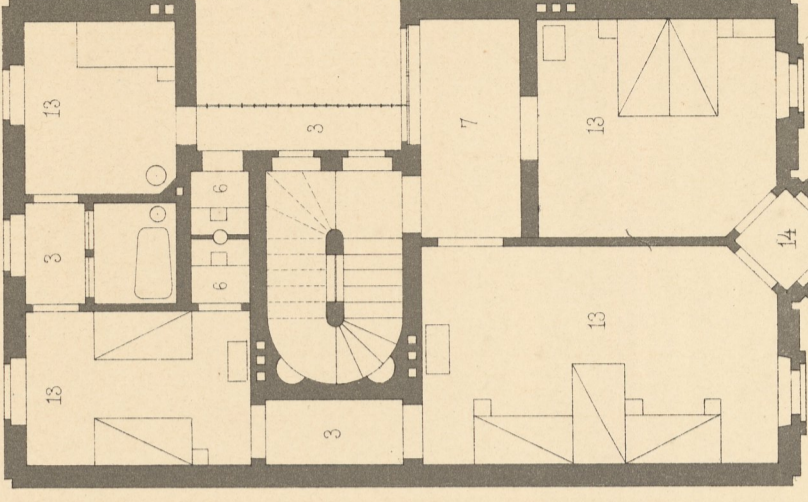
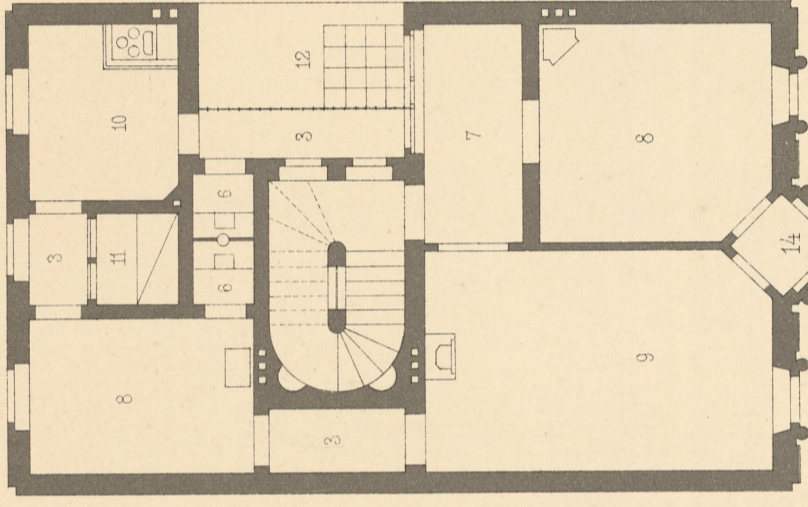


Eingebautes Wohnhaus.

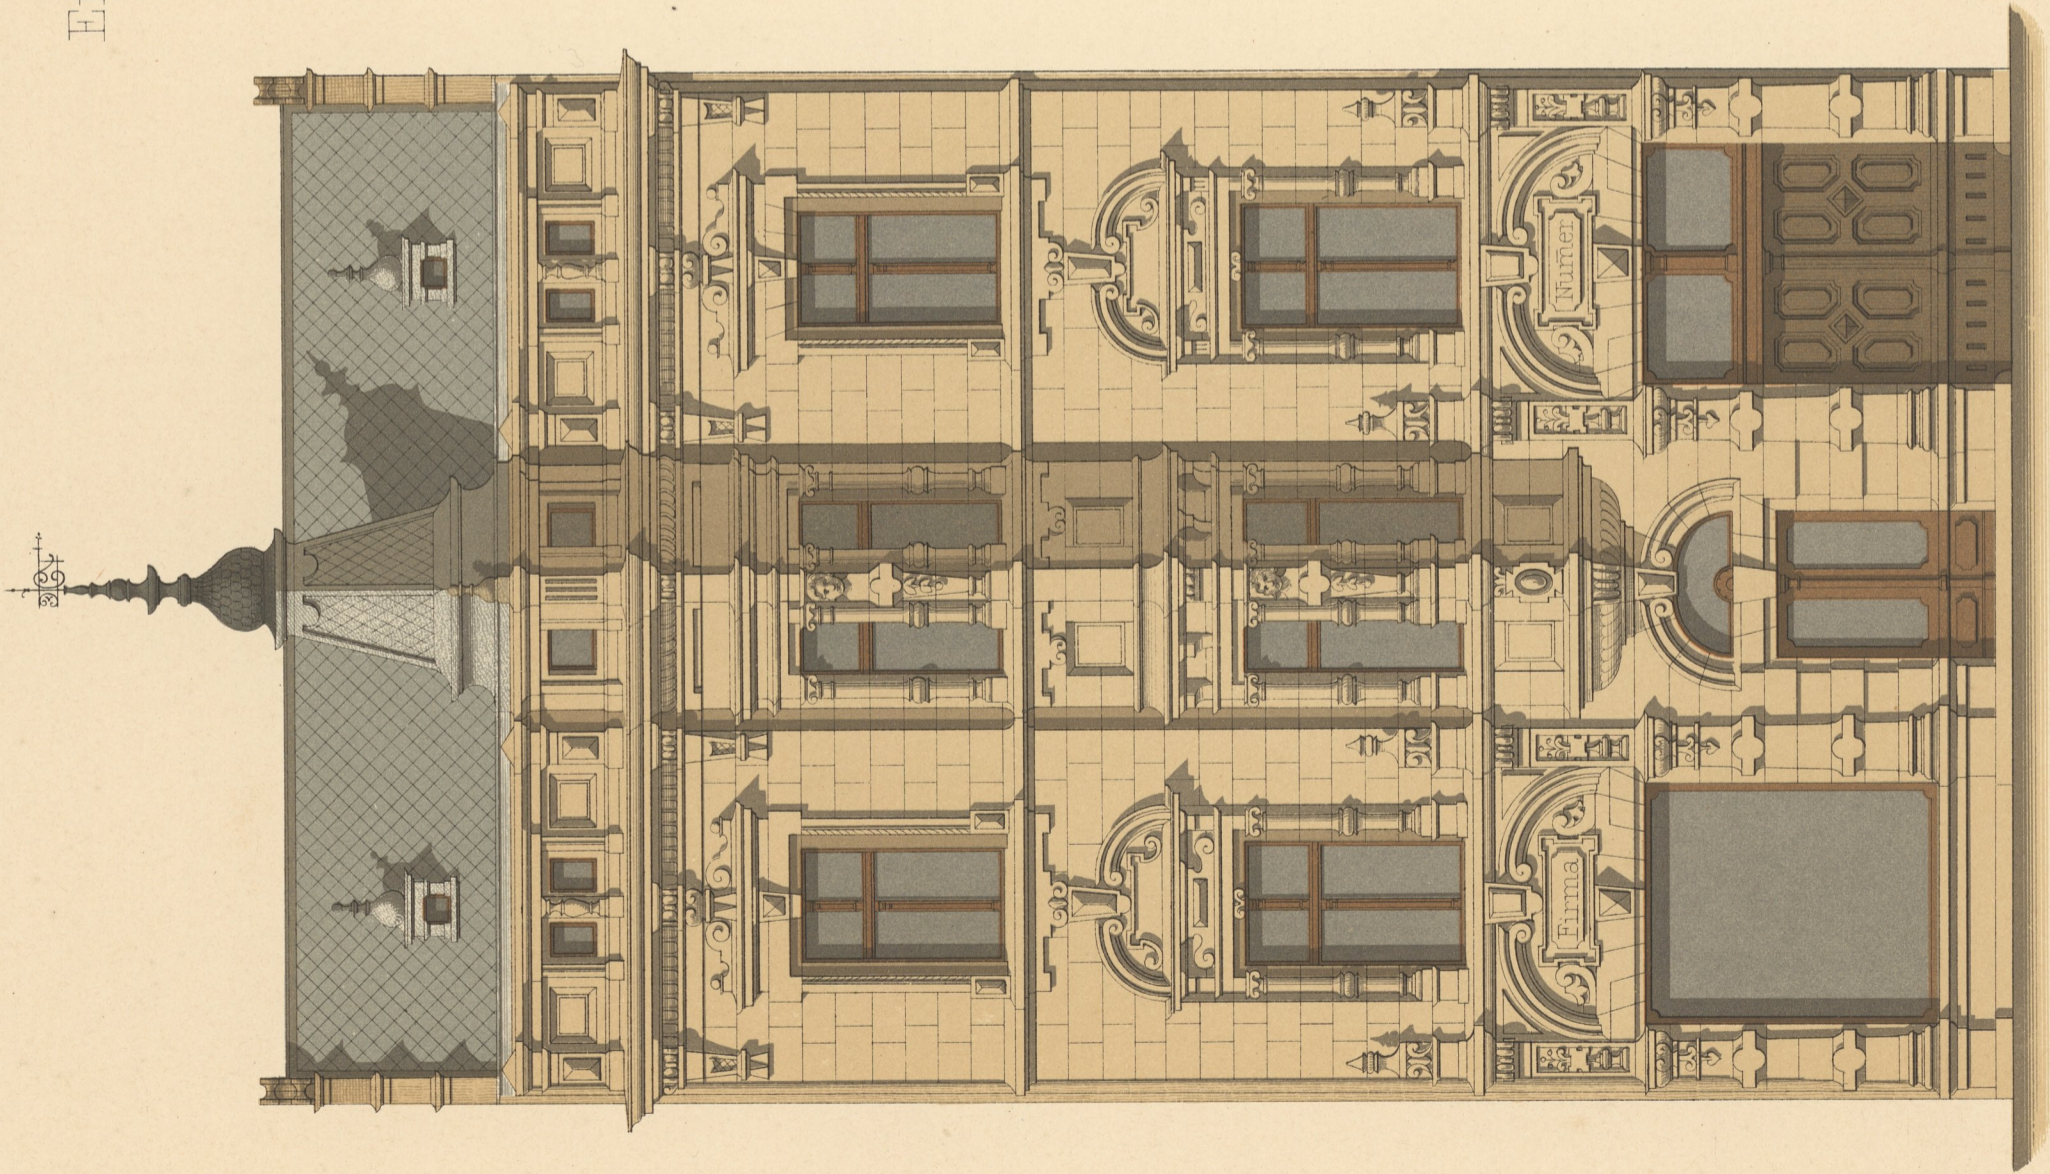

- 1 Einfahrt
- 2 Geschäftslokal
- 3 Durchgang
- 4 Comptoir
- 5 Kafferraum
- 6 Clofet
- 7 Vorzimmer
- 8 Wohnzimmer
- 9 Salon
- 10 Küche
- 11 Dienerin
- 12 Lichthof
- 13 Schlafzimmer
- 14 Erker