



Gruppenhaeuser an einer Vorgartenstrasse.

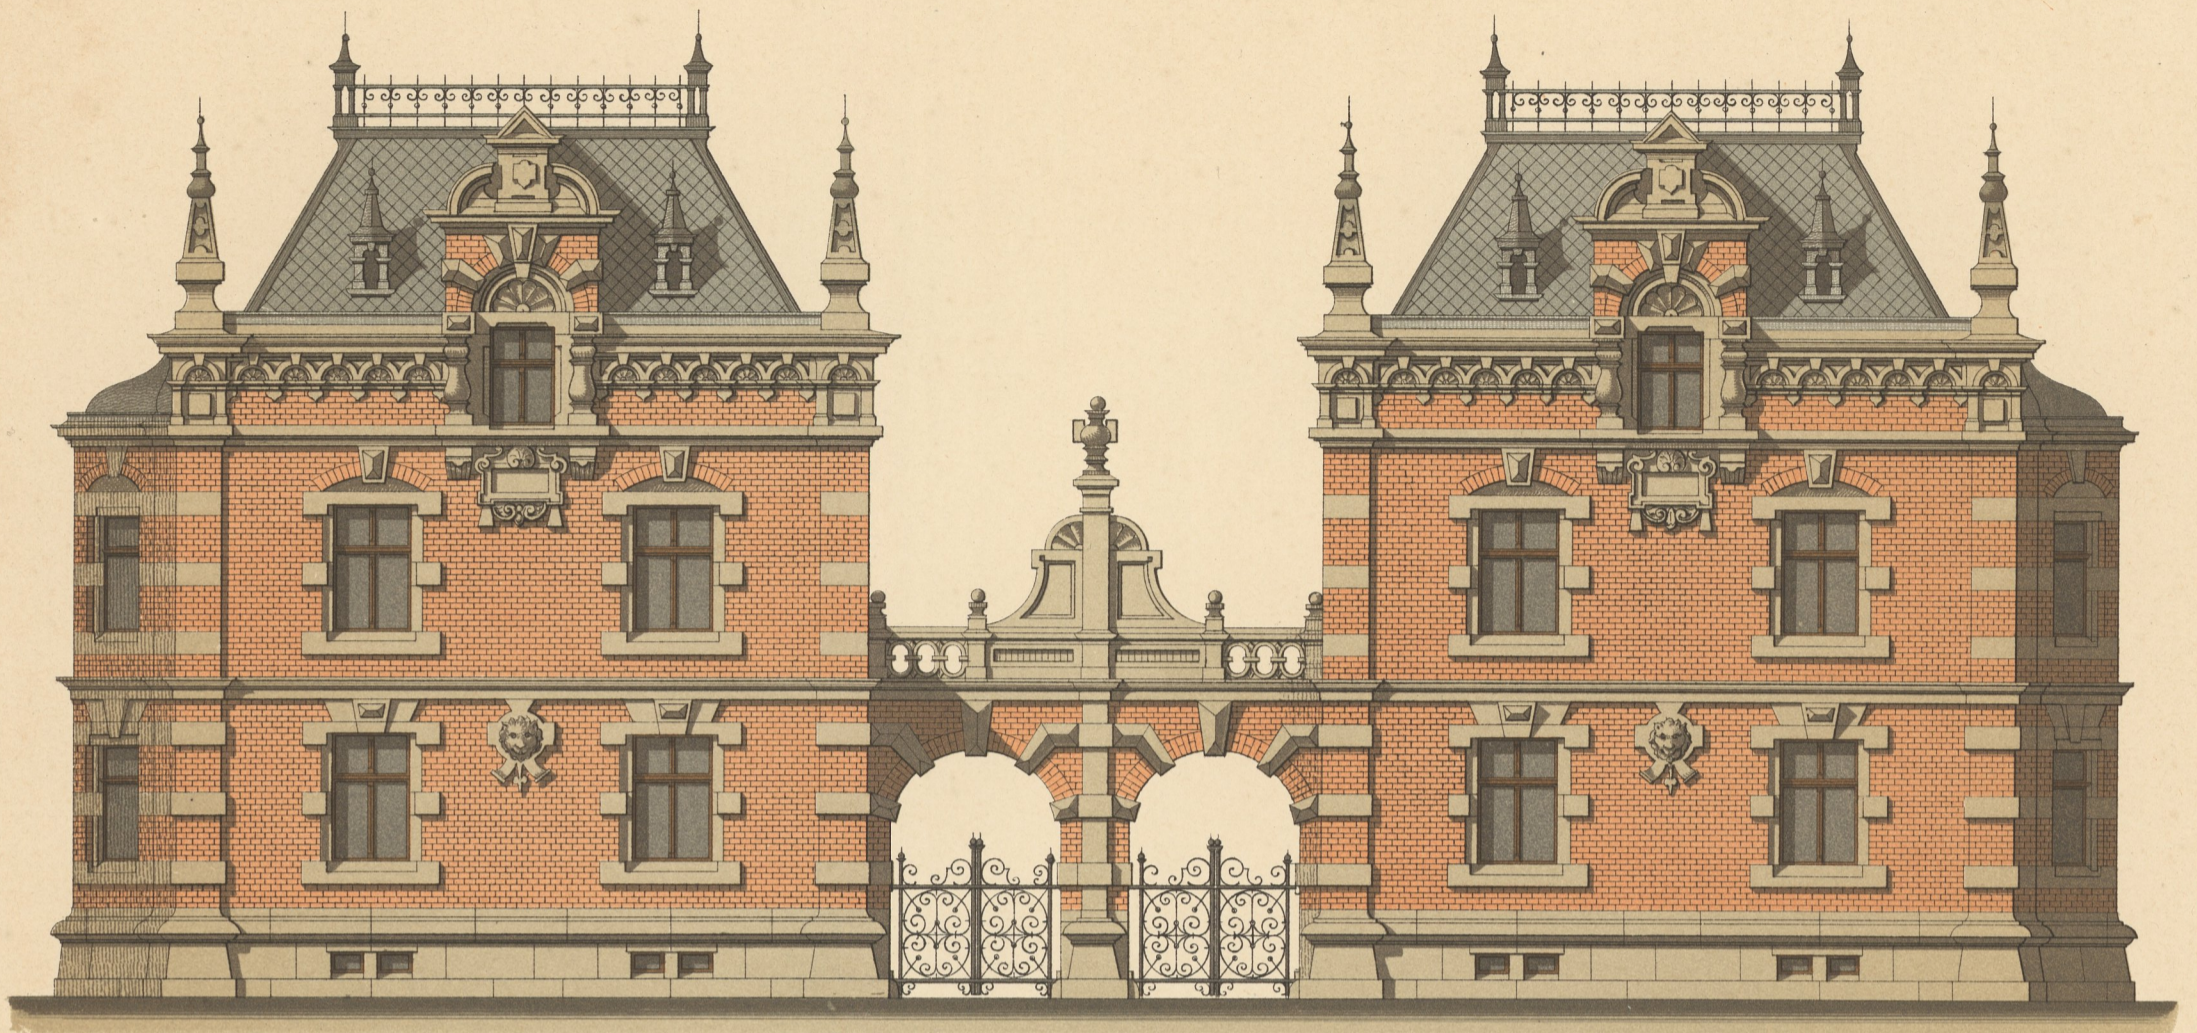

Ansicht

- |             |                 |                 |
|-------------|-----------------|-----------------|
| 1 Einfahrt  | 5 Wohnzimmer    | 9 Speisekammer  |
| 2 Aufgang   | 6 Küche         | 10 Schlafzimmer |
| 3 Vorzimmer | 7 Mädchenkammer | 11 Badecabinet  |
| 4 Salon     | 8 Clofet        | 12 Balcon       |

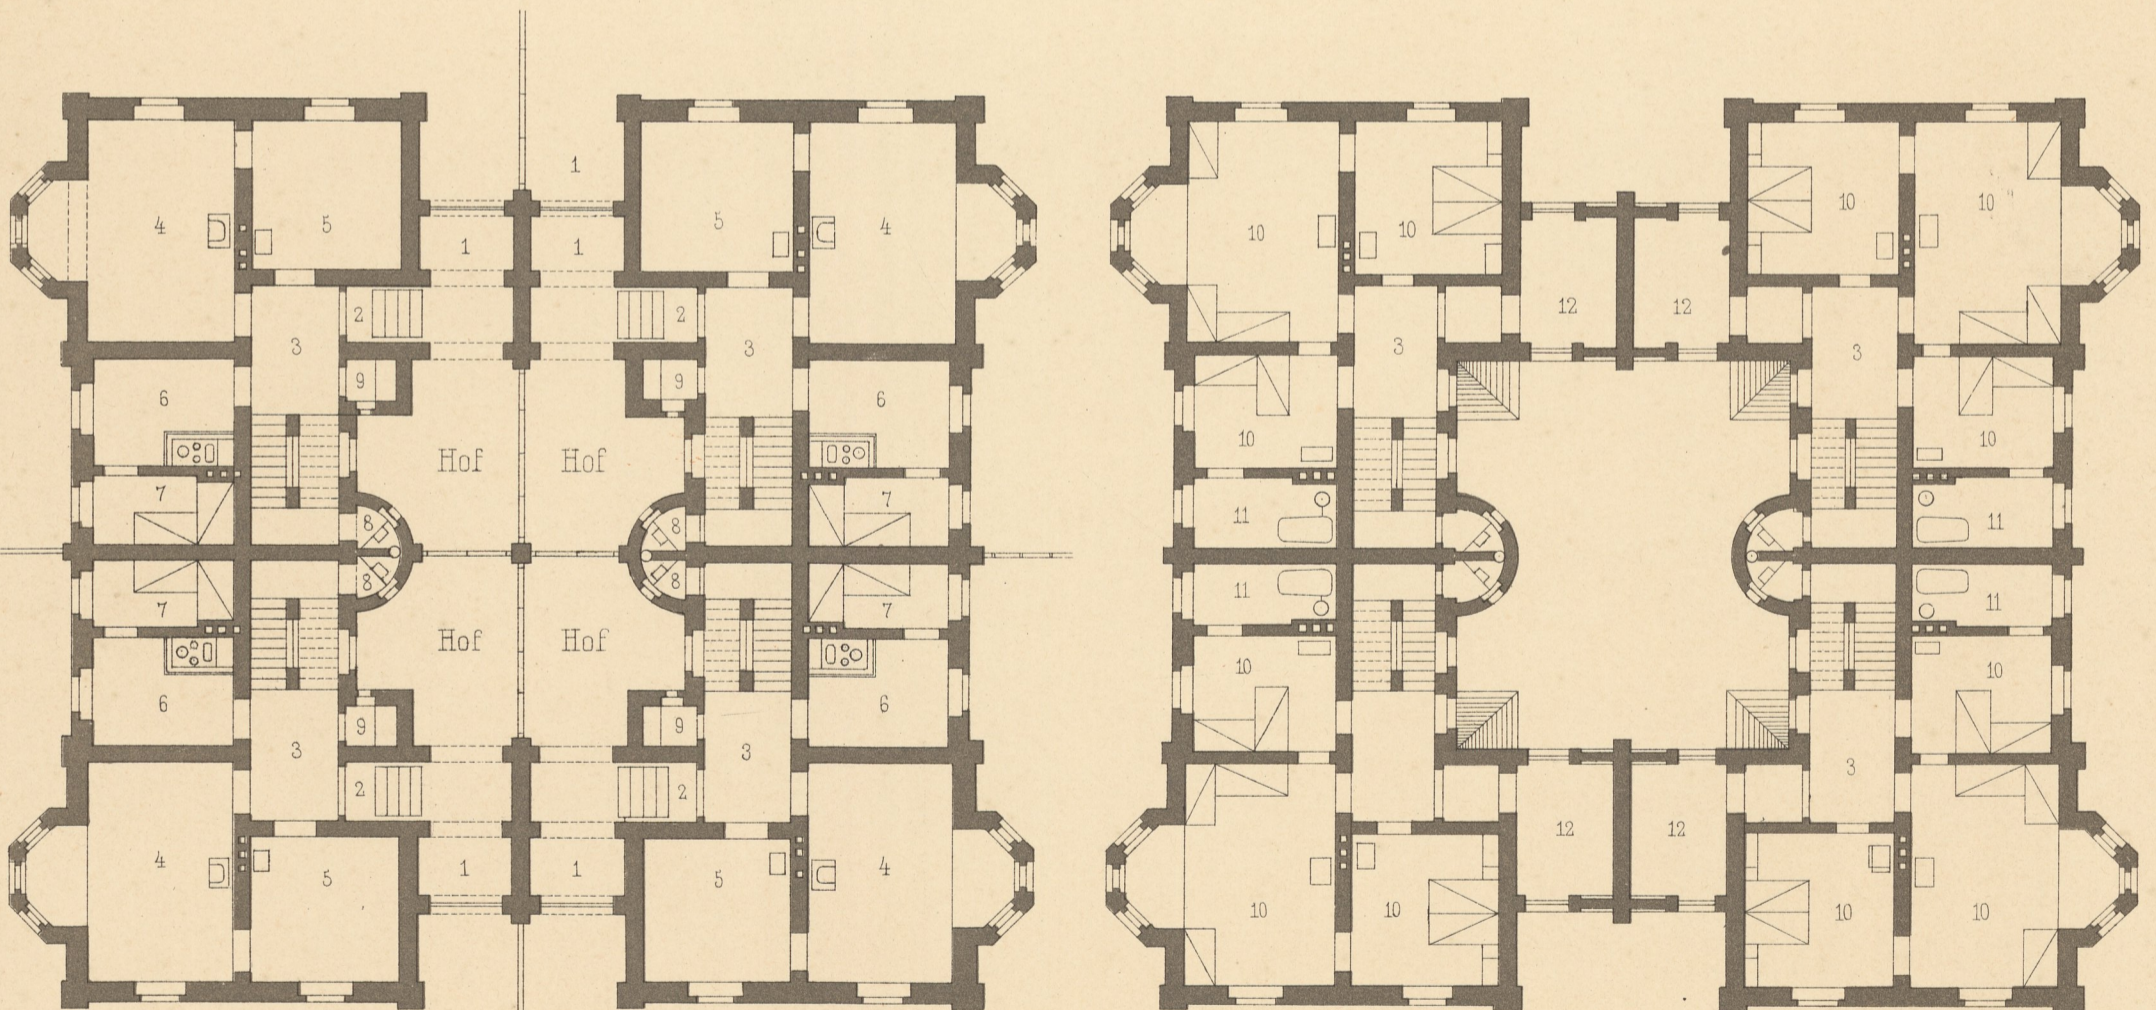

Erdgeschoss.

Iter Stock

