

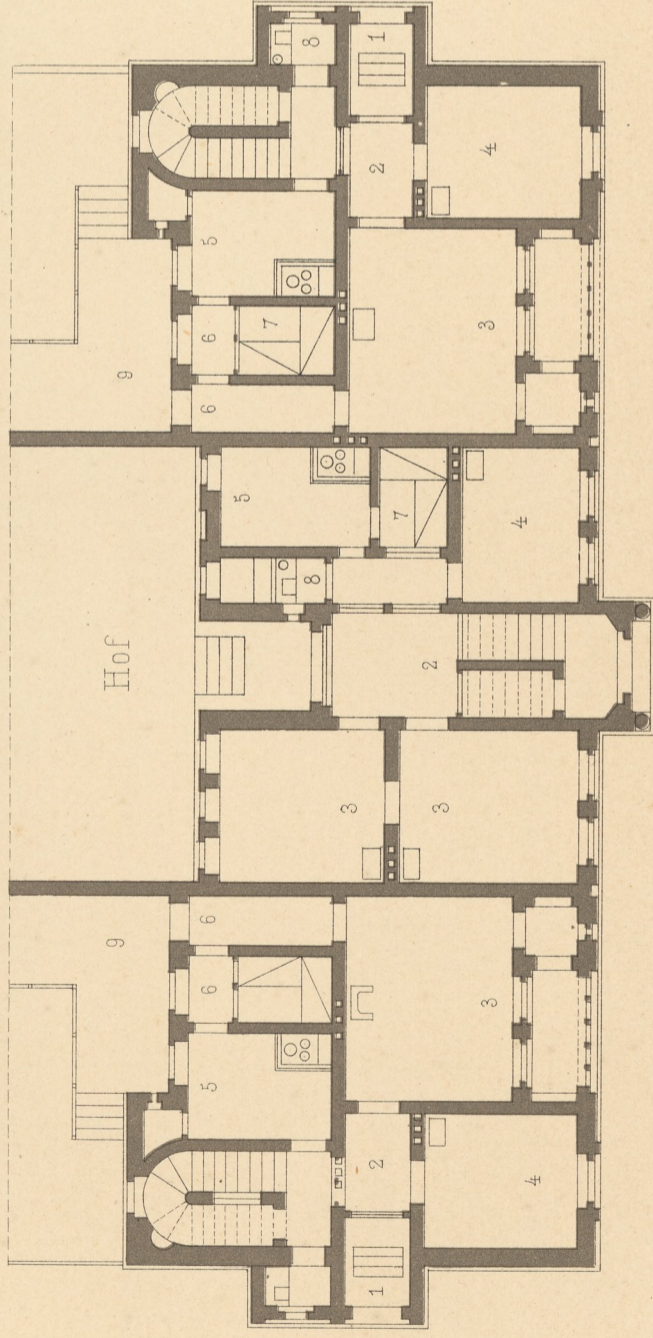


Gruppenhaeufer an einer Vorgartenstrasse.

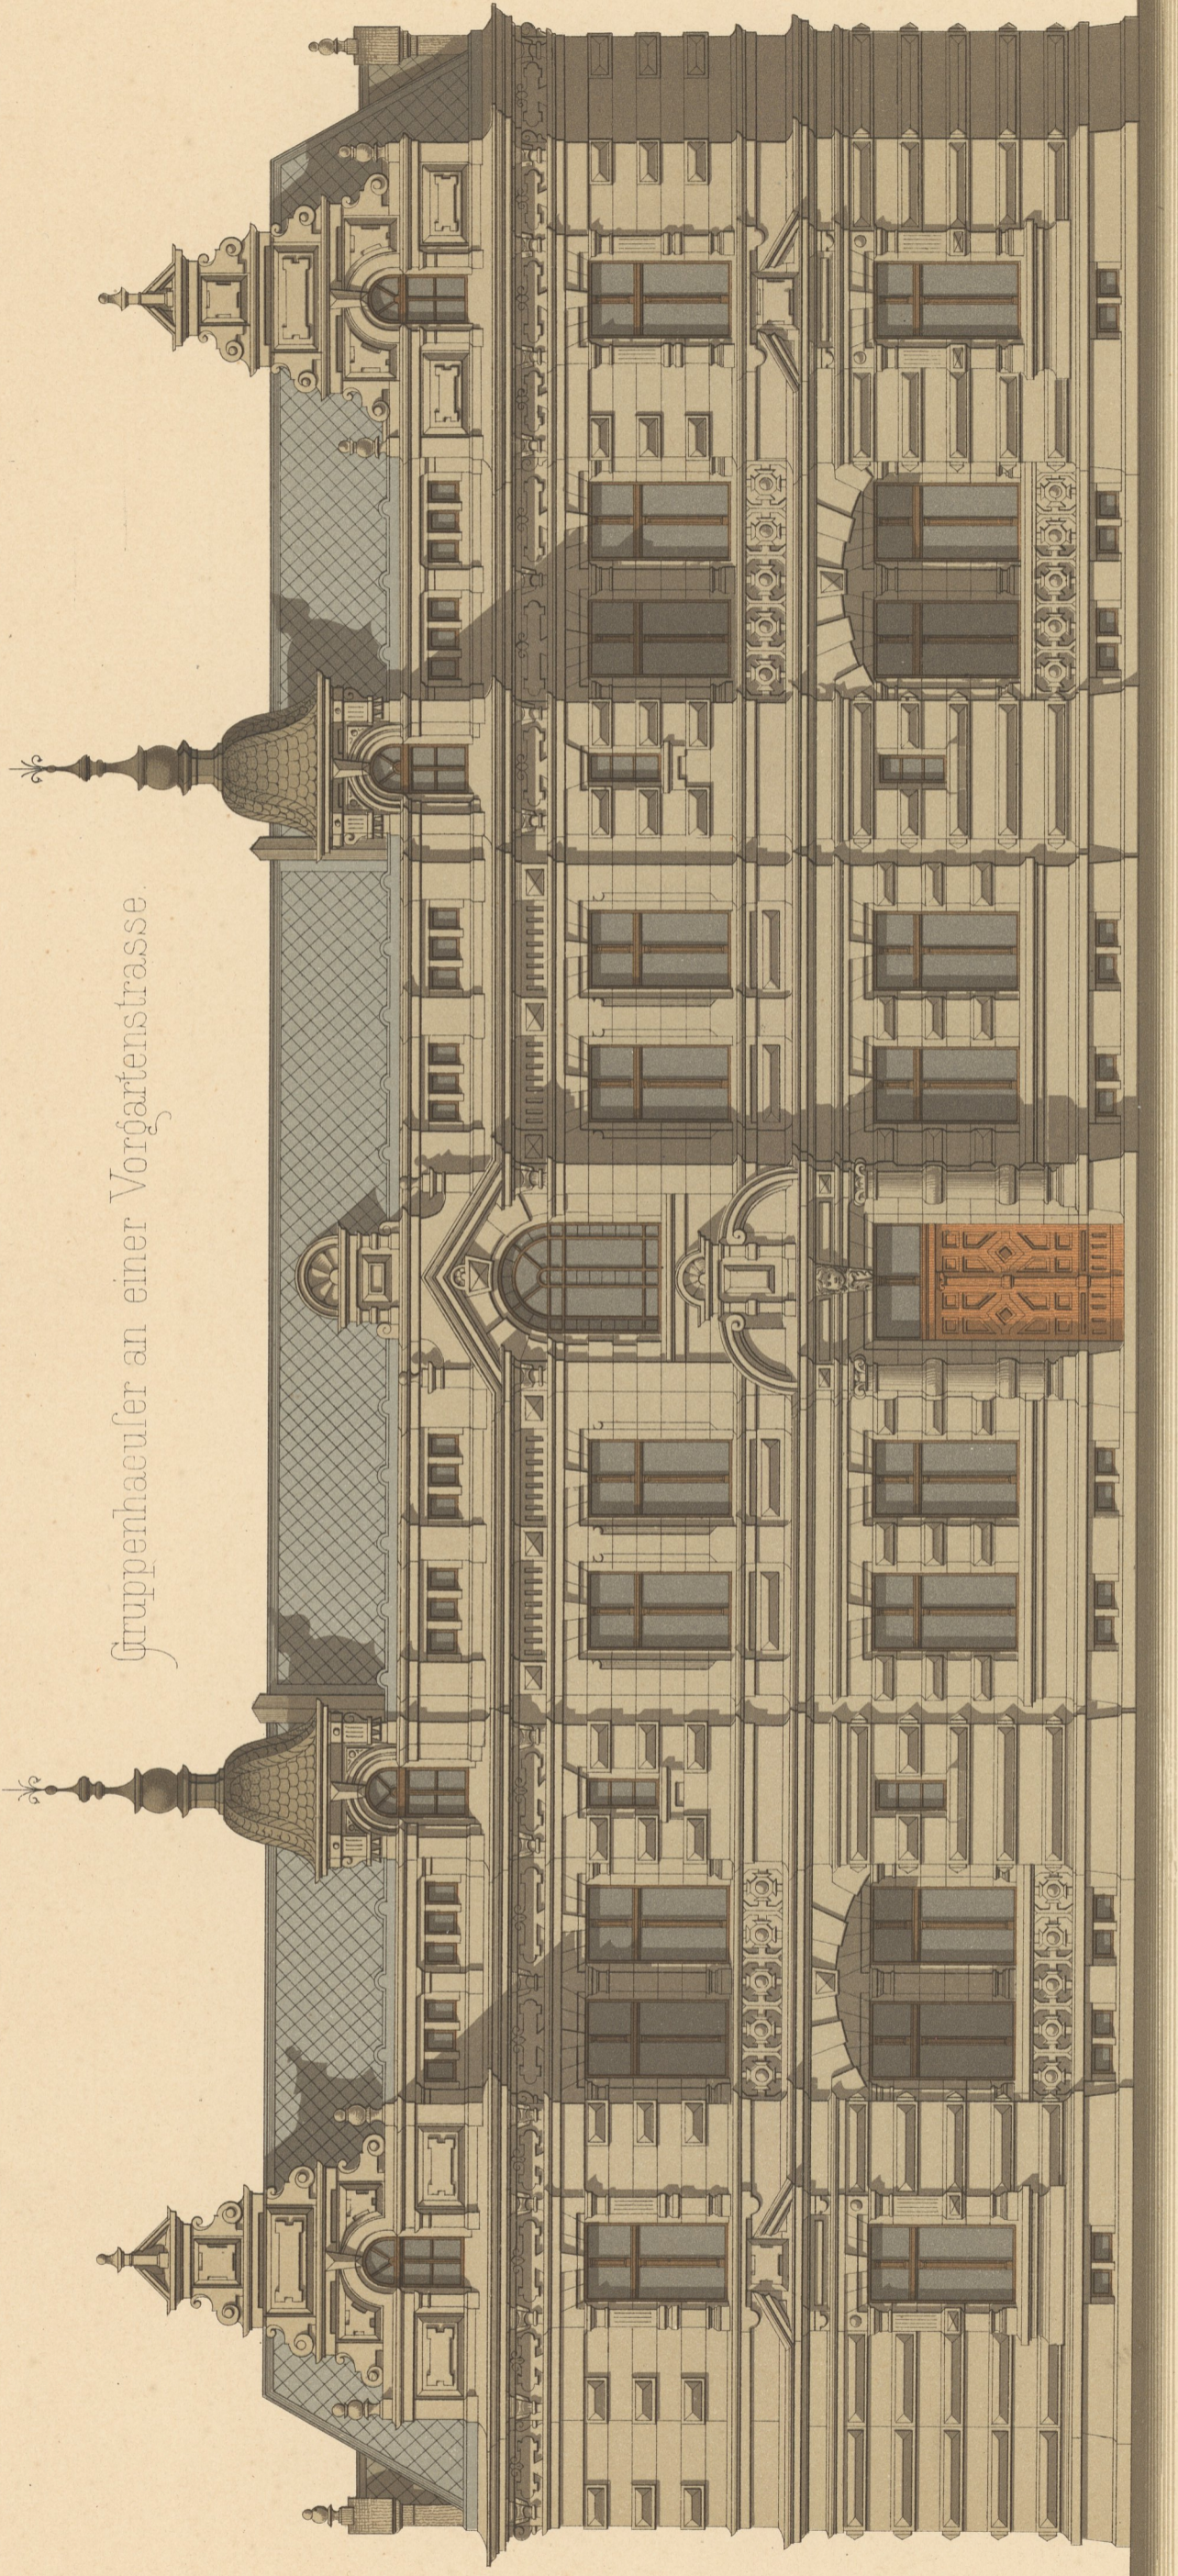

Erdgeschoss

0 1 2 3 4 5 6 7 8 9 10 meter

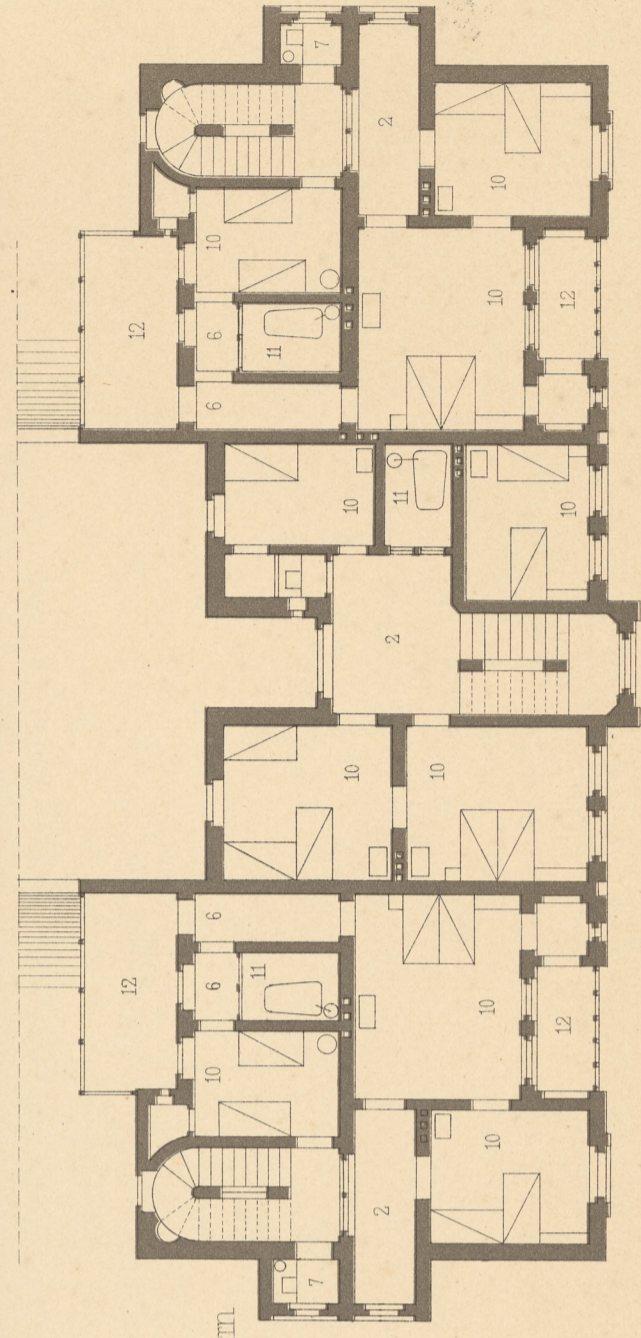

Iter Stock

0 1 2 3 4 5 6 7 8 9 10 meter

Anicht

- 1 Eingang
- 2 Vorräum
- 3 Wohnzimmer
- 4 Zimmer des Herrn
- 5 Küche
- 6 Gänge
- 7 Dienern
- 8 Clofet
- 9 Veranda
- 10 Schlafzimmer
- 11 Bad
- 12 Balcon