



Eingebautes Wohnhaus.

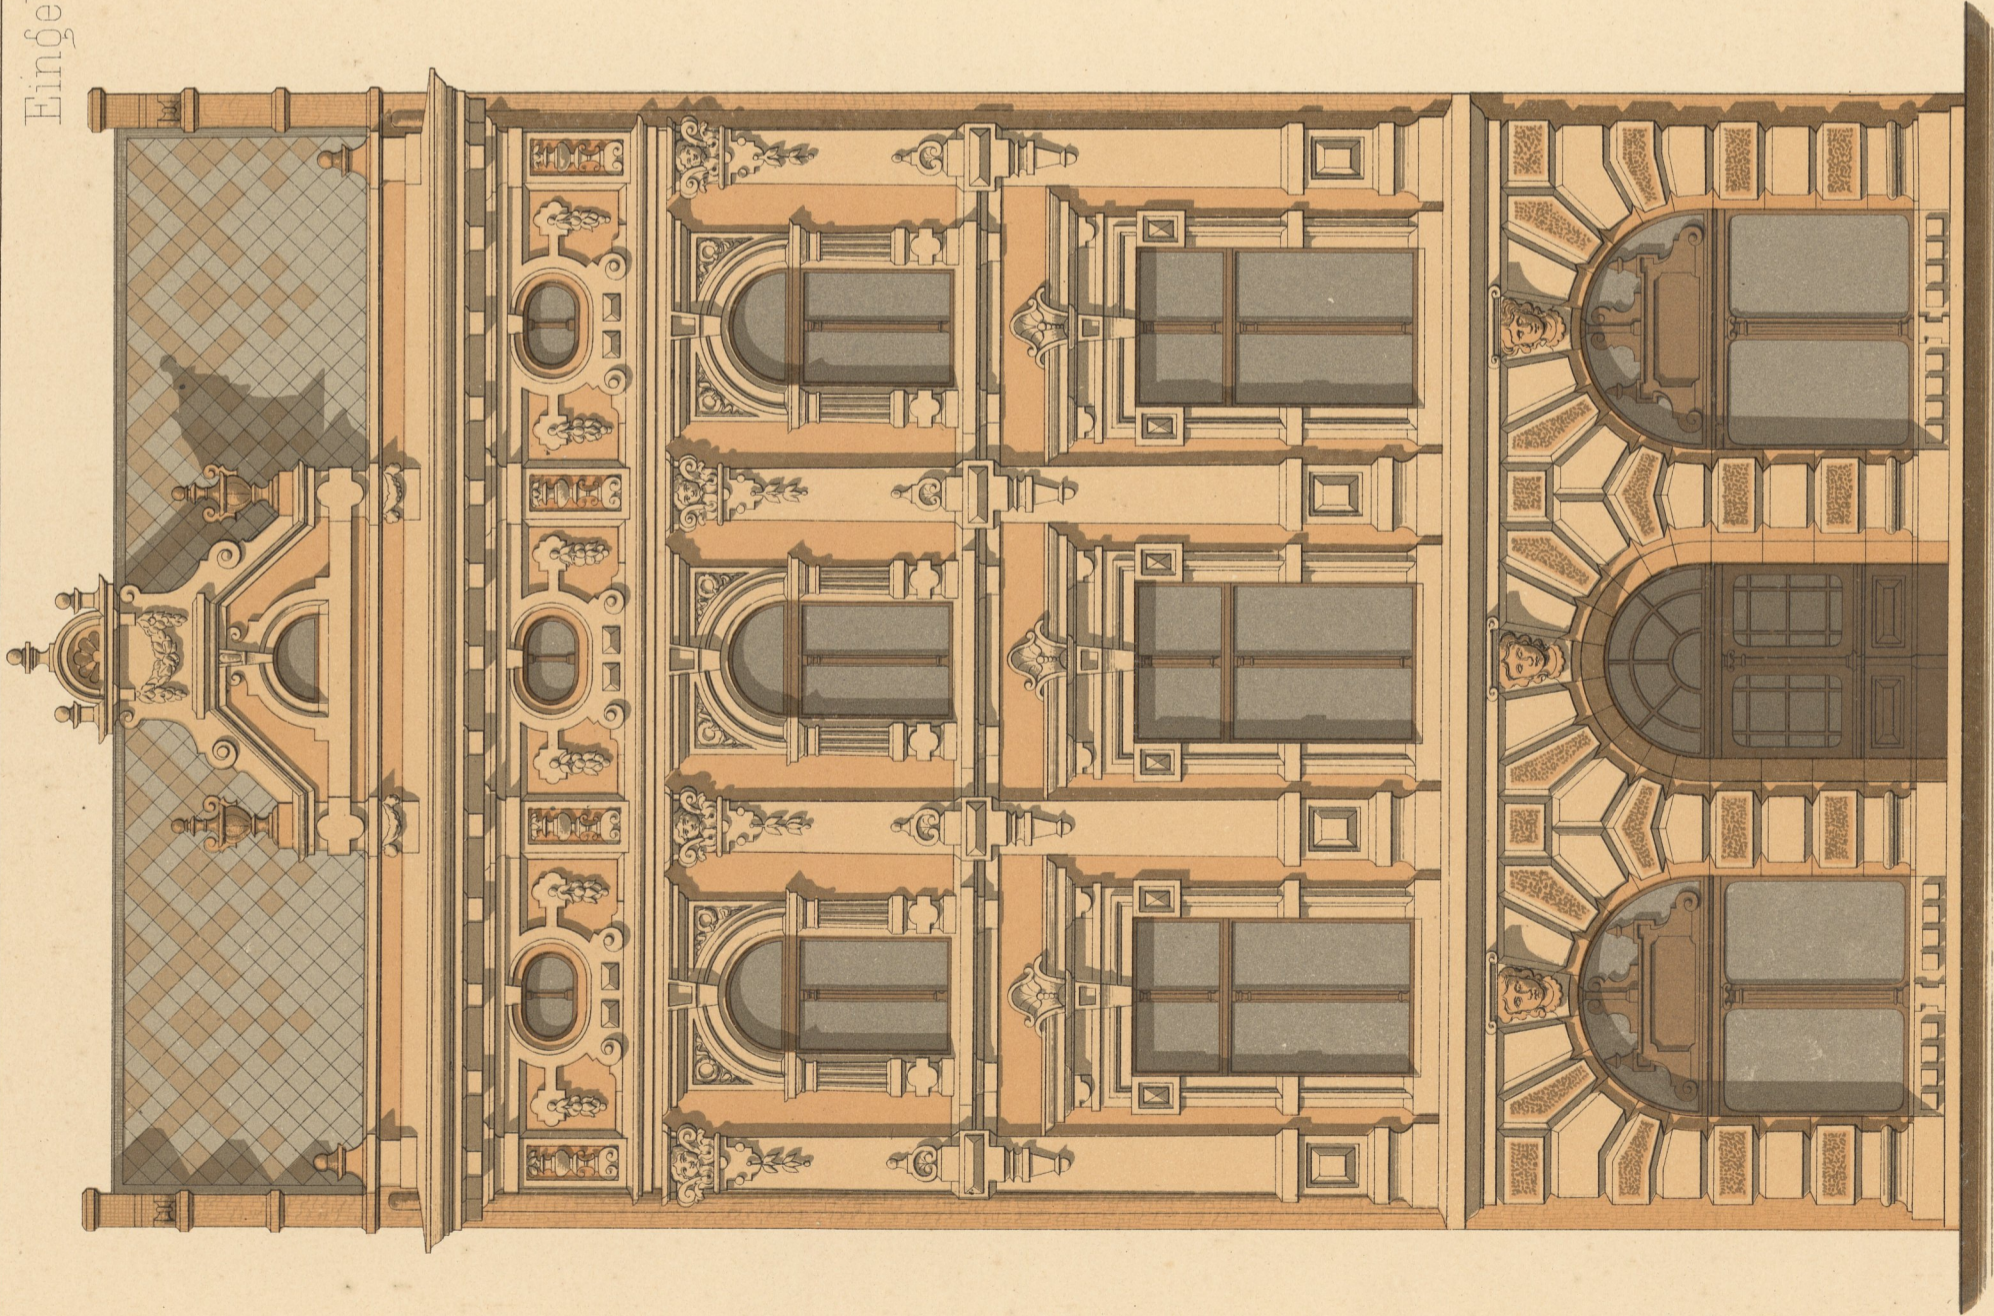


Anficht


0 1 2 3 4 5 6 7 8 9 meter

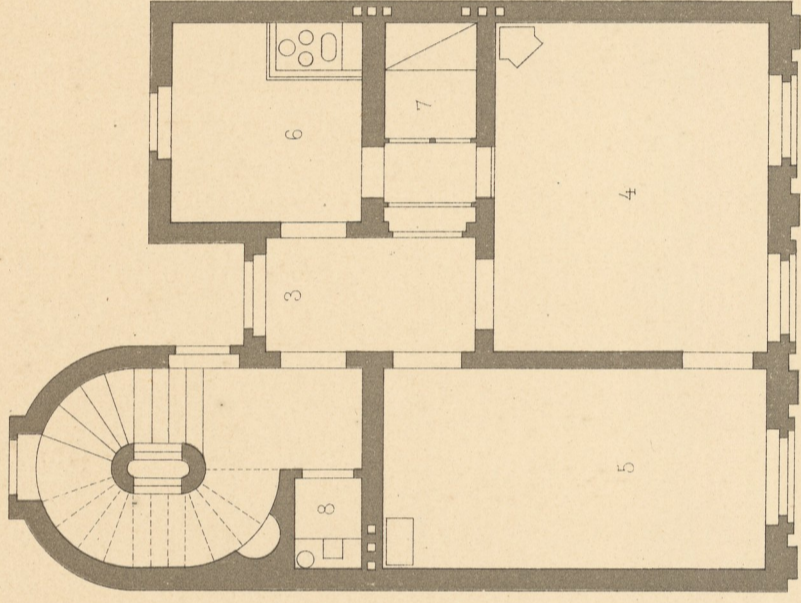

I.ter Stock

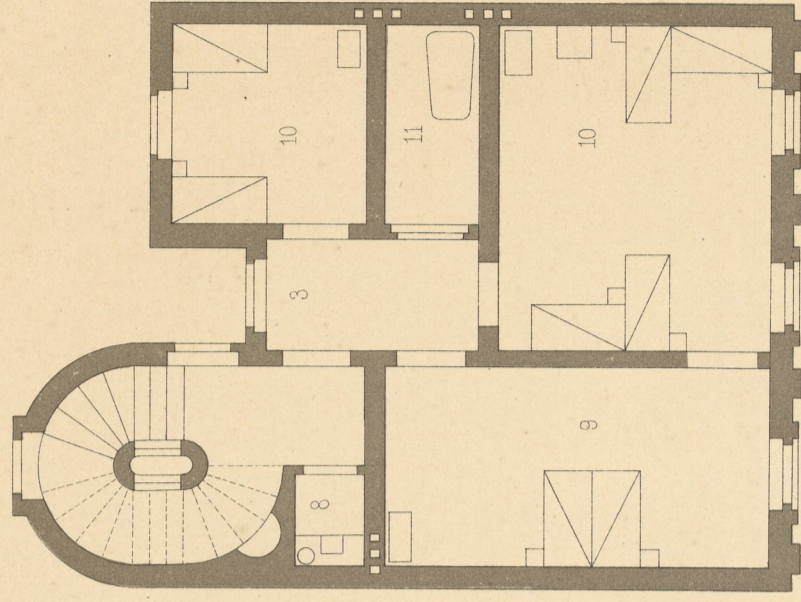

II.ter Stock

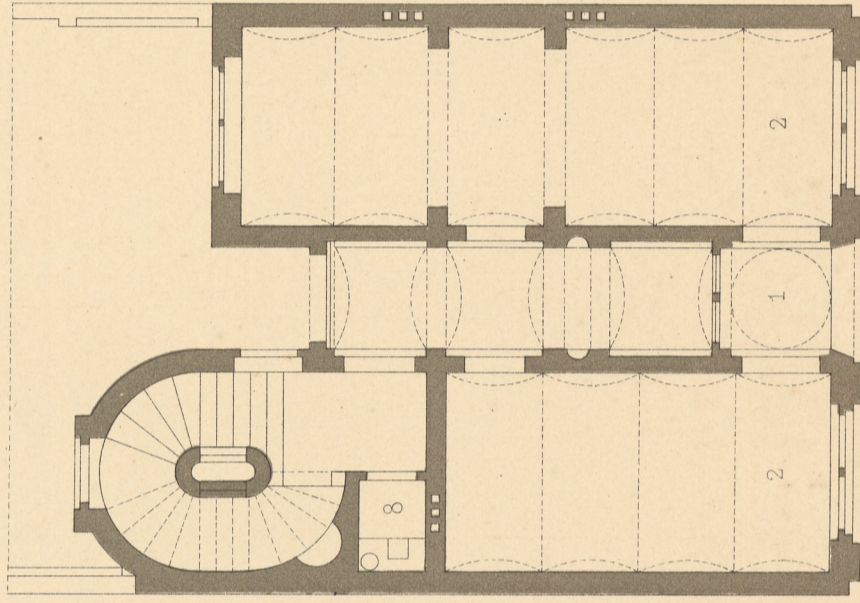

Erdgeschoss

0 1 2 3 4 5 6 7 8 9 10 meter

- 1 Eingang
- 2 Geschäfts-Räume
- 3 Vorzimmer
- 4 Salon
- 5 Wohnzimmer
- 6 Küche
- 7 Dienerin
- 8 Clofet
- 9 Schlafzimmer
- 10 Kinderzimmer
- 11 Badecabinet