

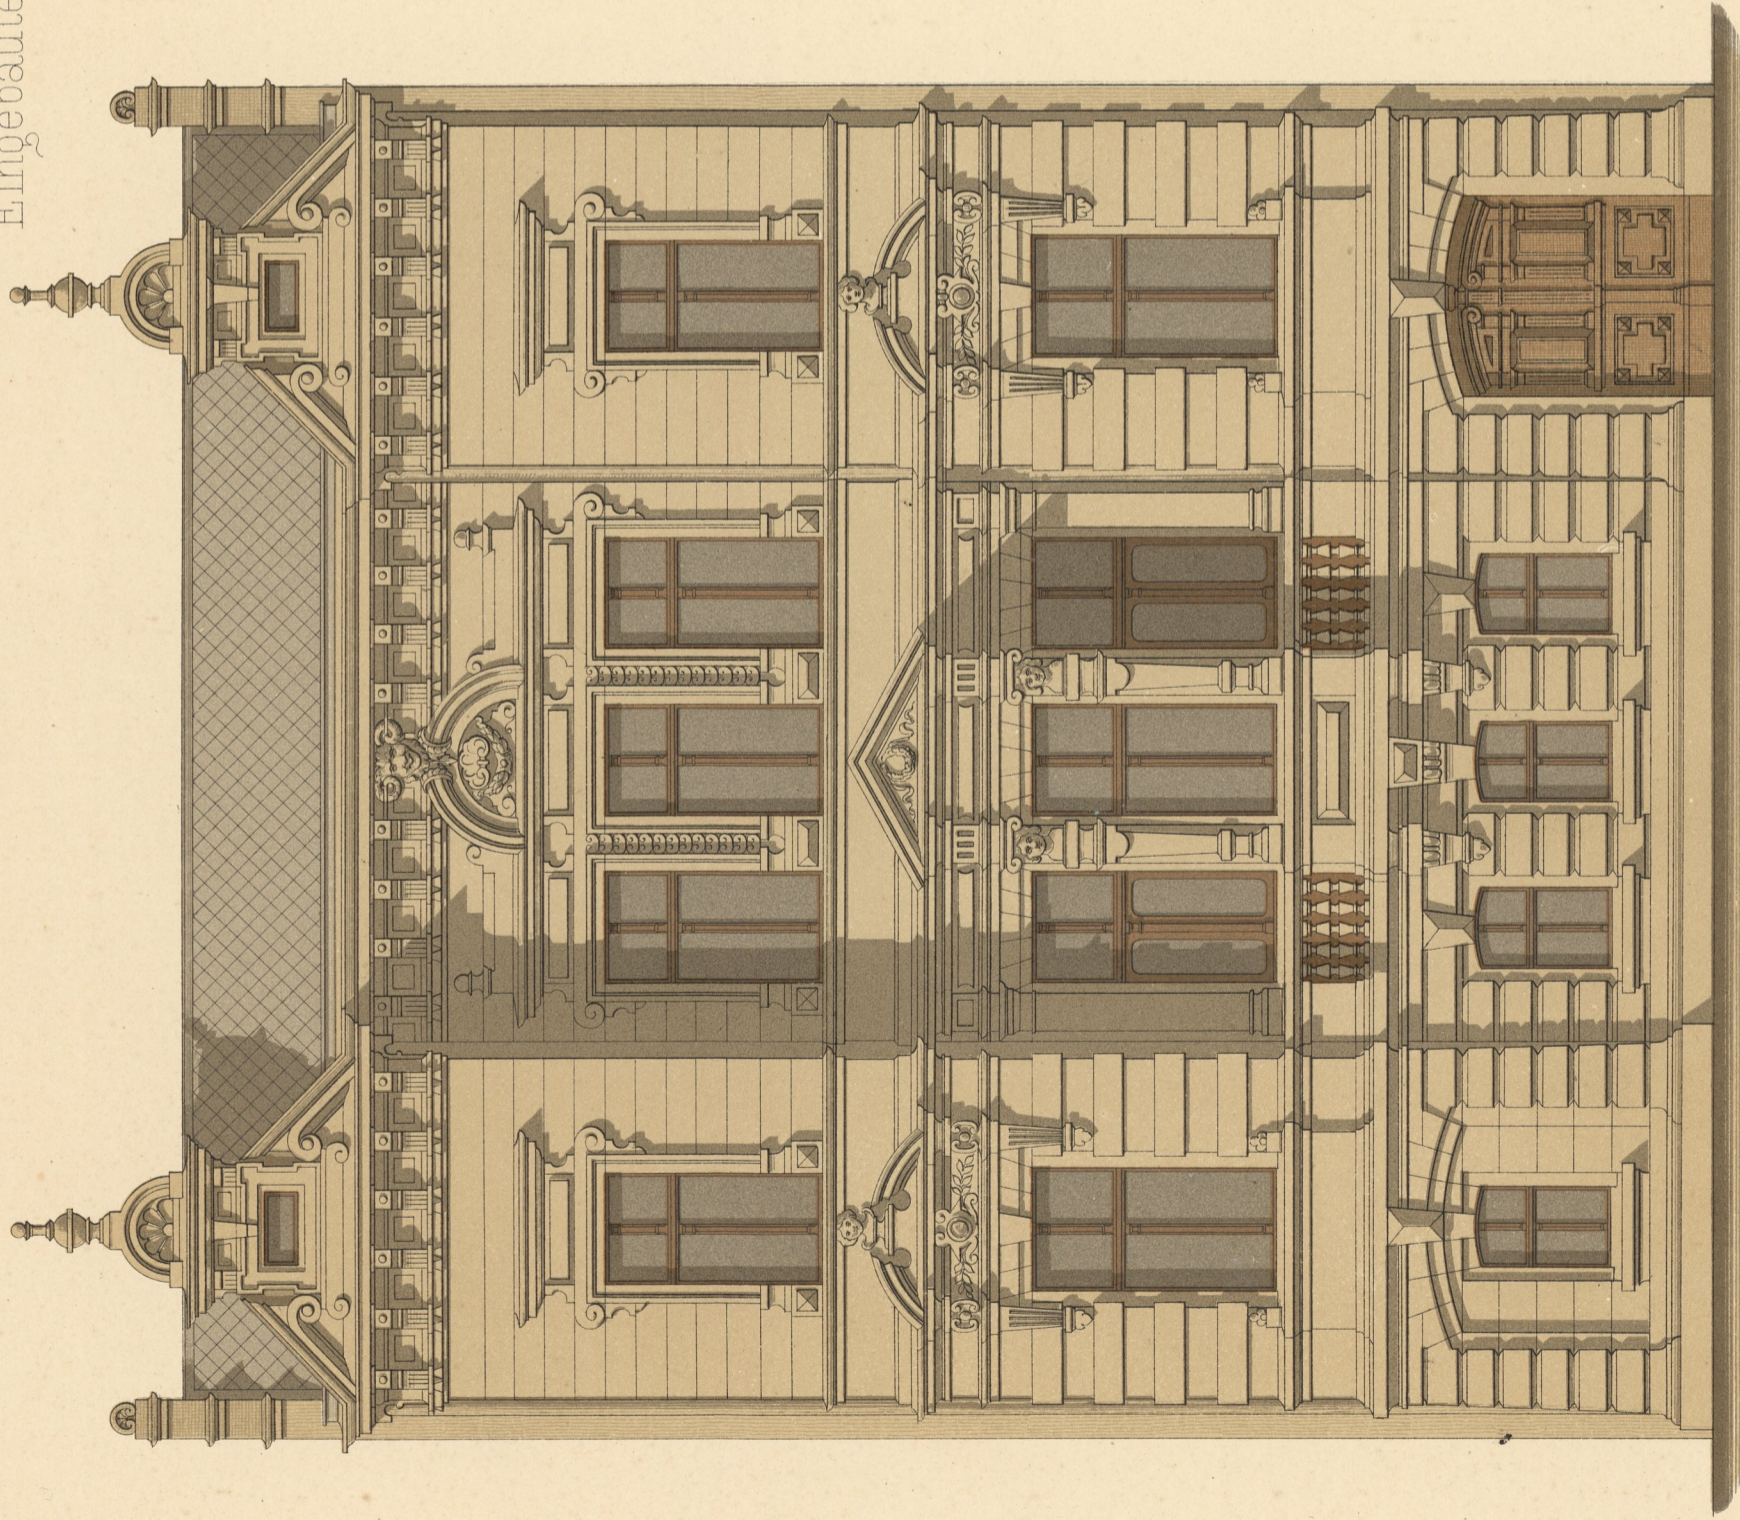



Eingebautes Wohnhaus

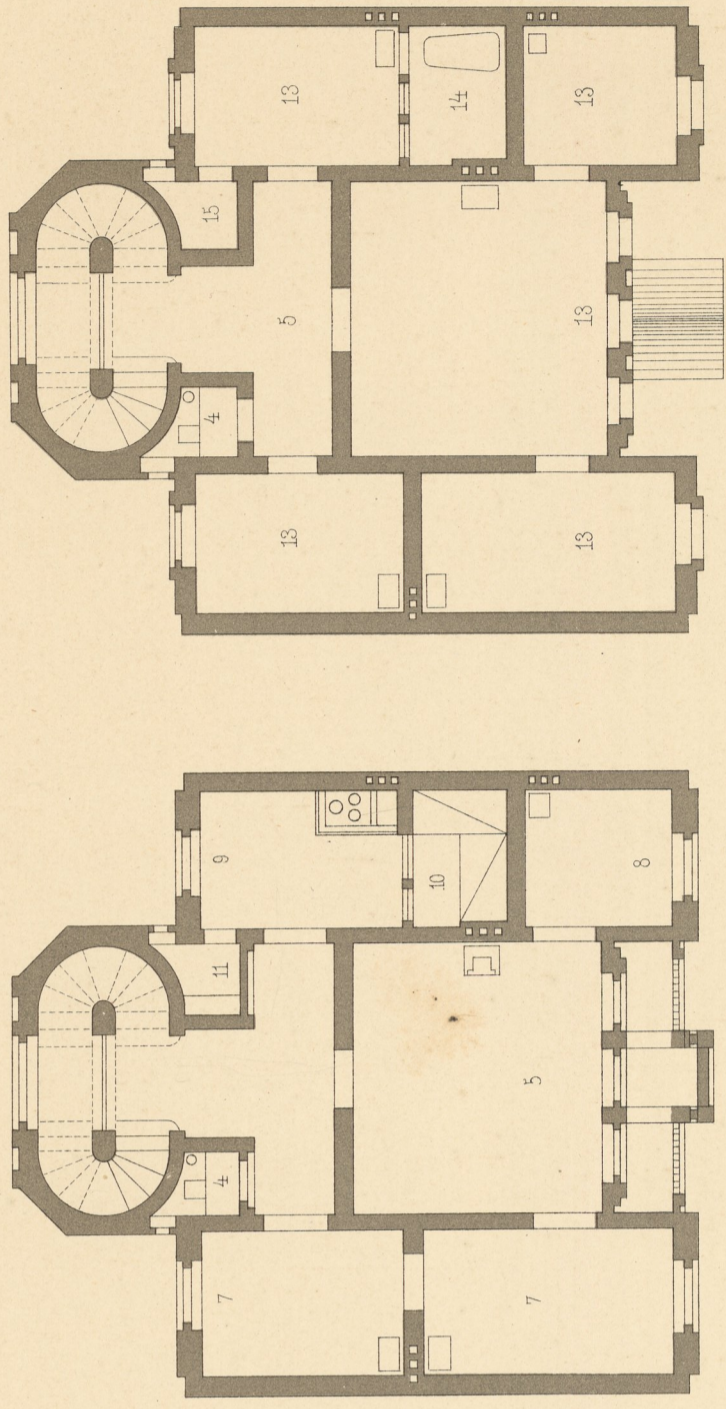


Anficht

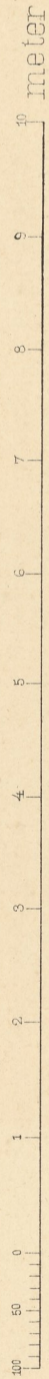

I.ter Stock

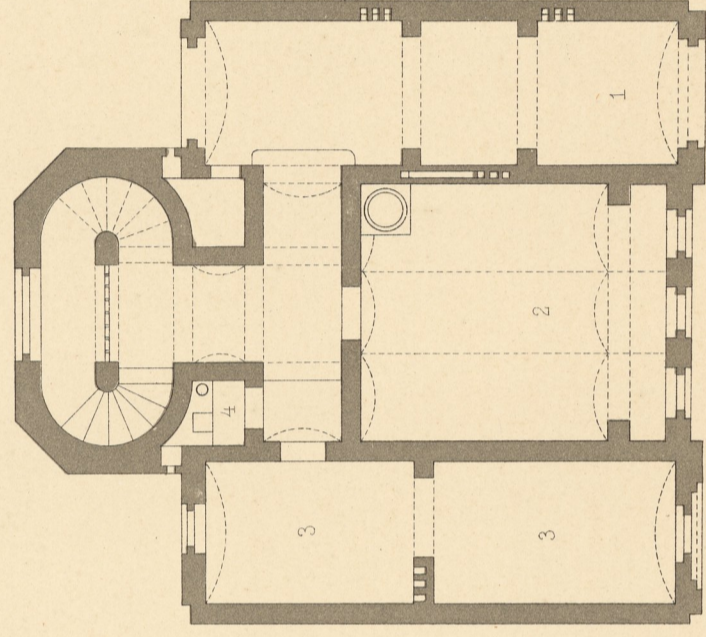

Erdgeschoss

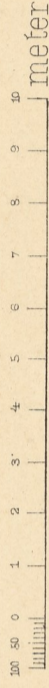

II.ter Stock

- 1 Einfahrt
- 2 Waichkueche
- 3 Keller
- 4 Clofet
- 5 Vorraum
- 6 Salon
- 7 Wohnzimmer
- 8 Cabinet
- 9 Kueche
- 10 Maedchenkammer
- 11 Speisekammer
- 12 Balcon
- 13 Schlafzimmer
- 14 Bade cabinet
- 15 Garderobe