



Eingebautes Wohnhaus.

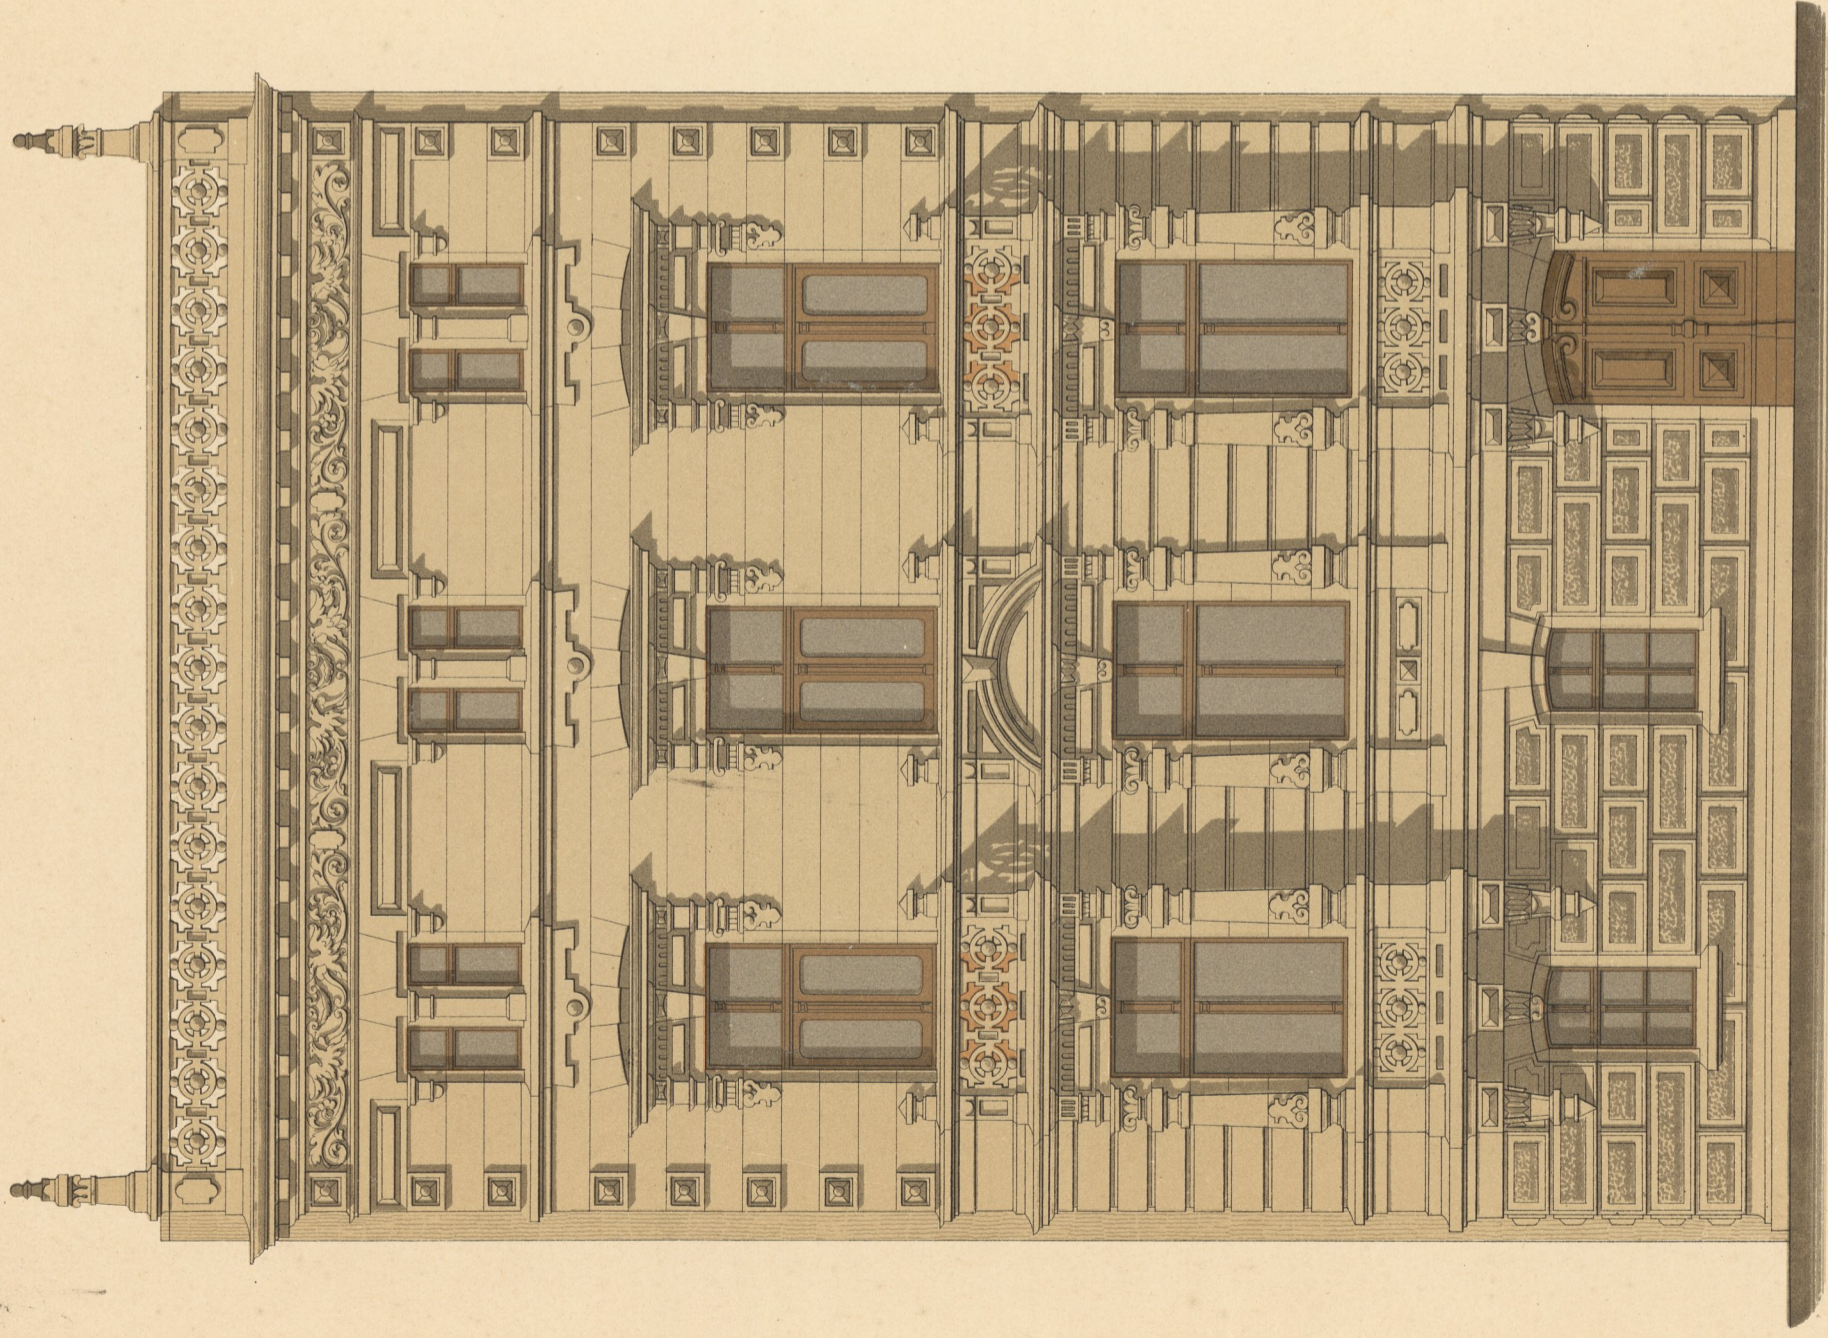


Ansicht.


0 1 2 3 4 5 6 7 8 meter.

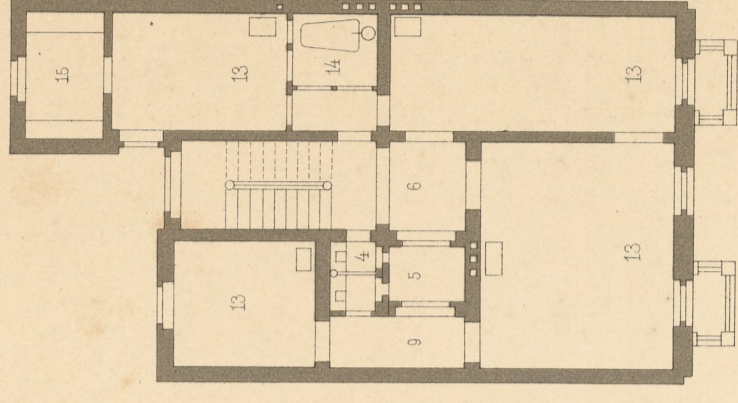

II.ter Stock

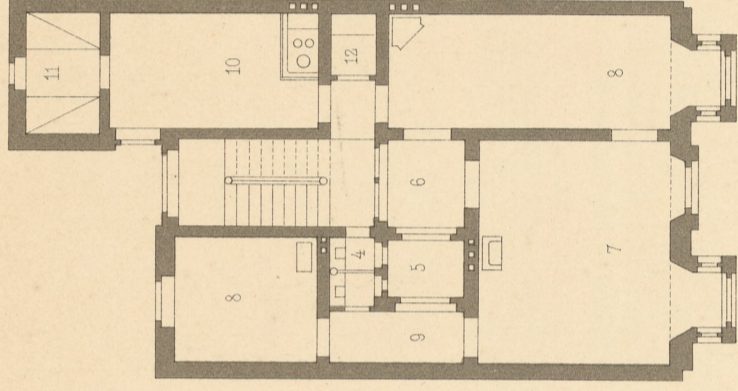

I.ter Stock

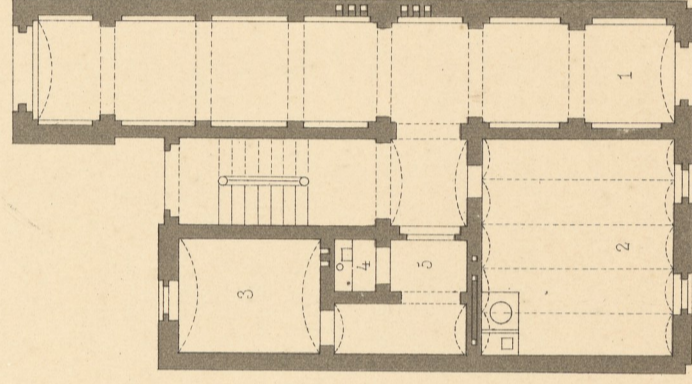

Erdgeschoss.

0 1 2 3 4 5 6 7 8 9 10 15 20 meter.

- 1 Einfahrt
- 2 Waschküche
- 3 Keller
- 4 Cloiset
- 5 Licht-und Luftschacht
- 6 Vorraum
- 7 Salon
- 8 Wohnzimmer
- 9 Durchgang
- 10 Küche
- 11 Dienerin
- 12 Speisekammer
- 13 Schlafzimmer
- 14 Baderaum
- 15 Garderobe