




Eingebautes Wohnhaus

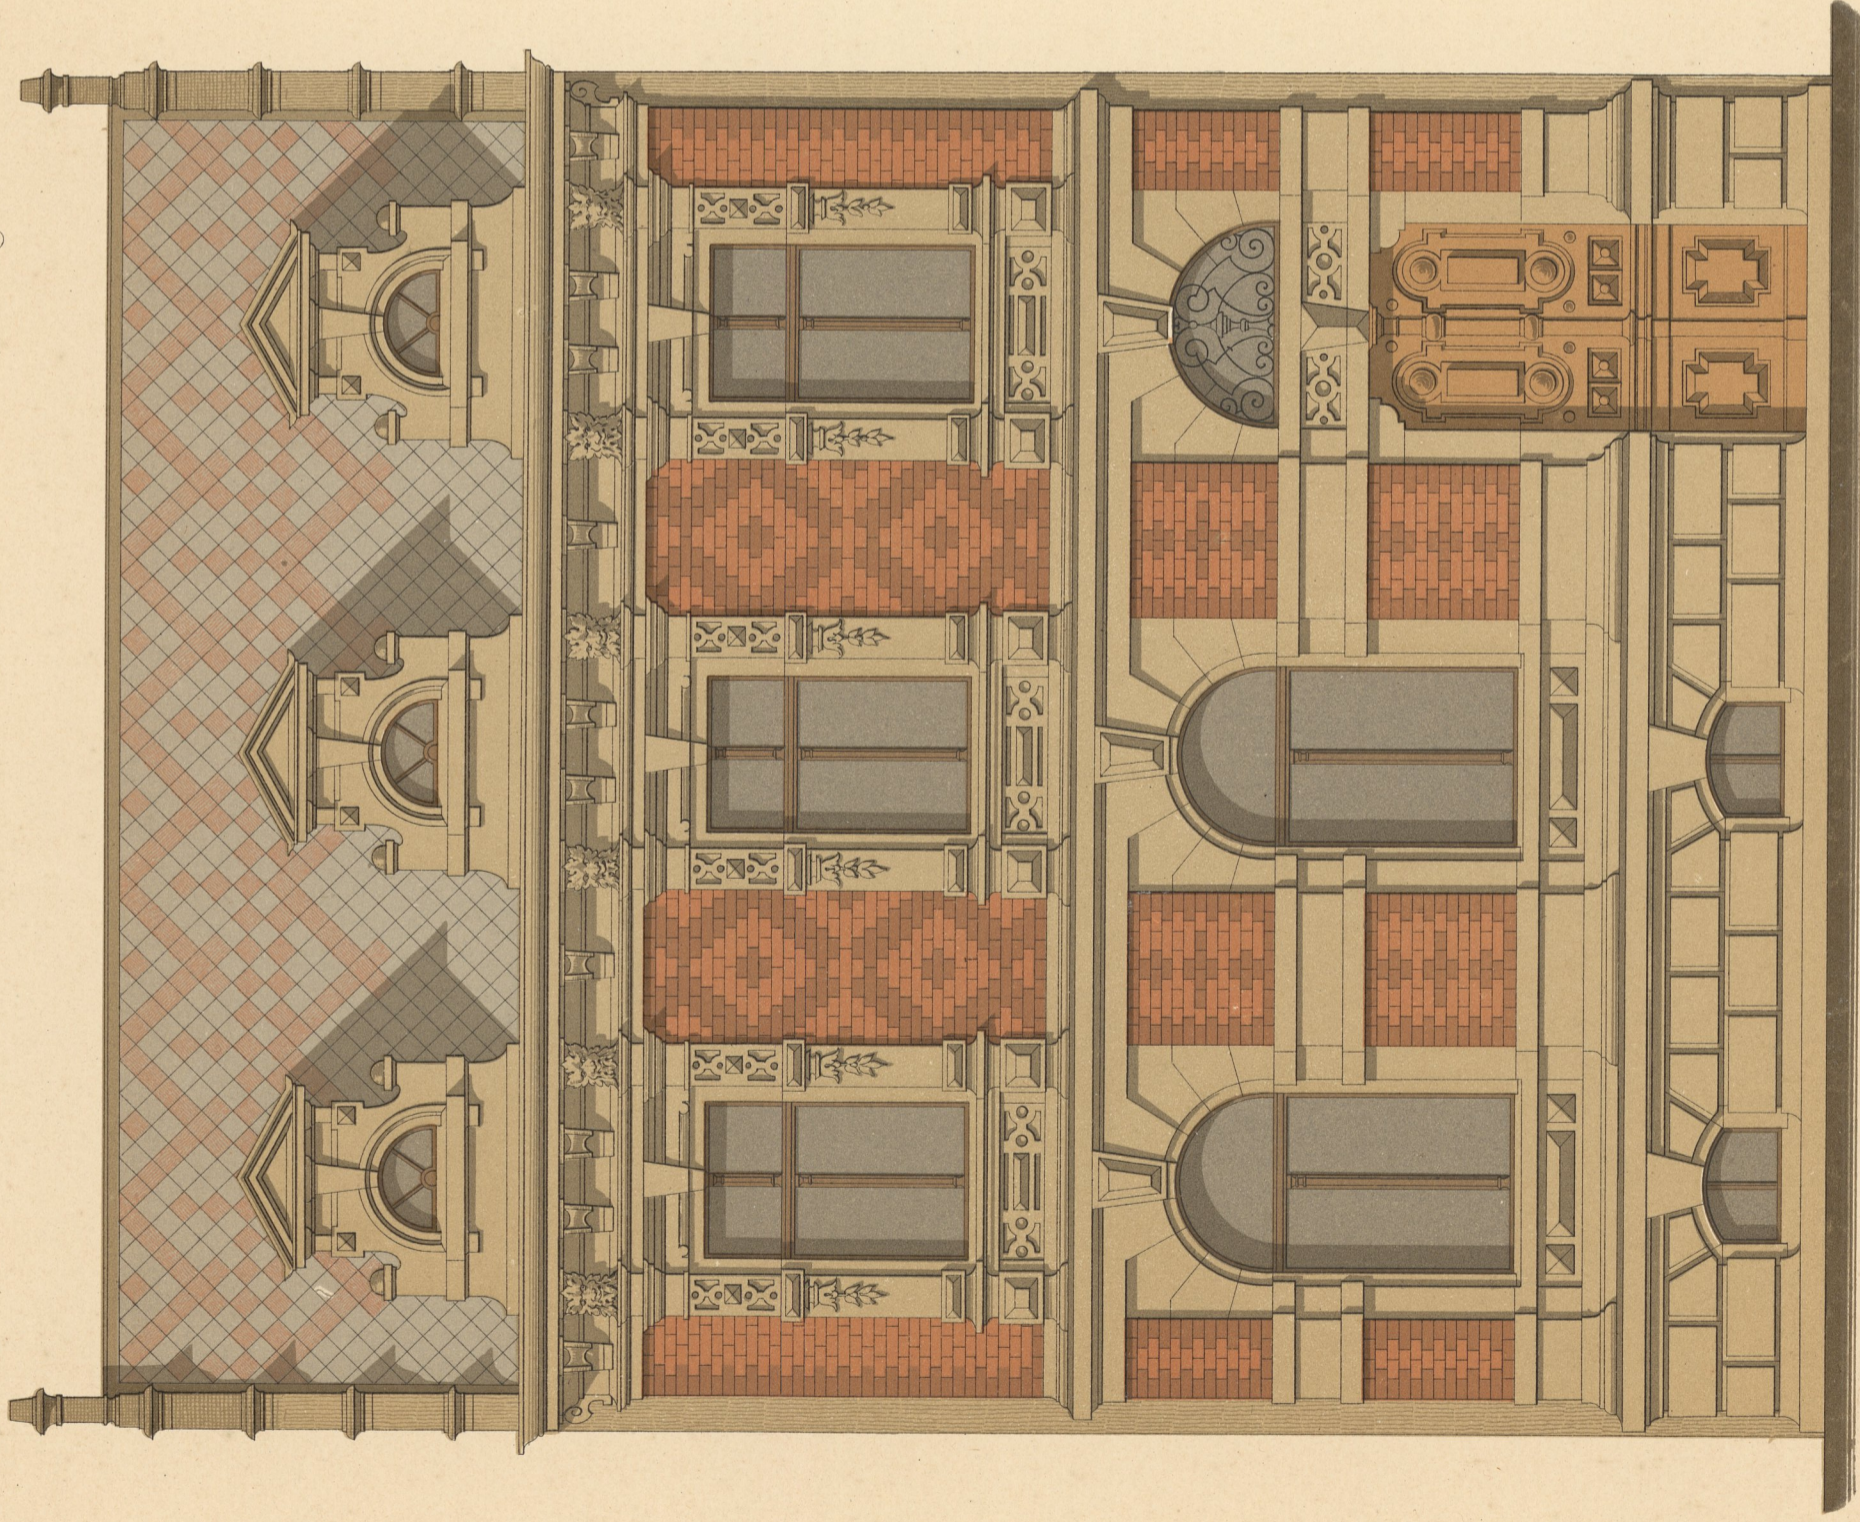


Anficht.

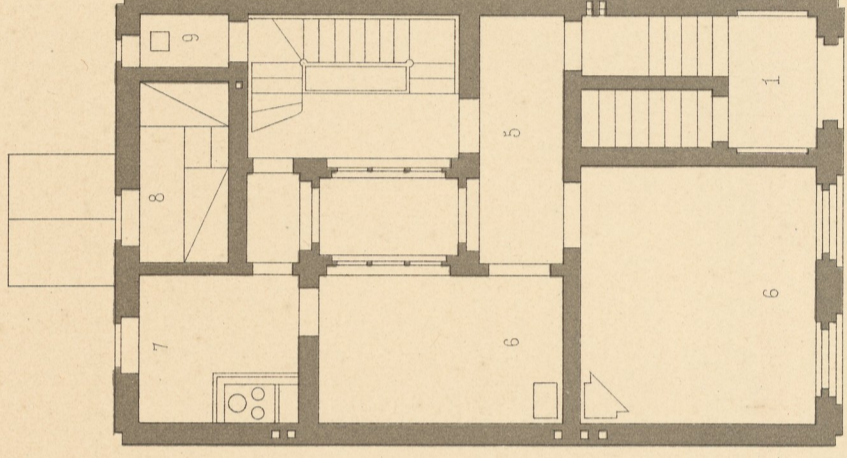

Erdgeschoss

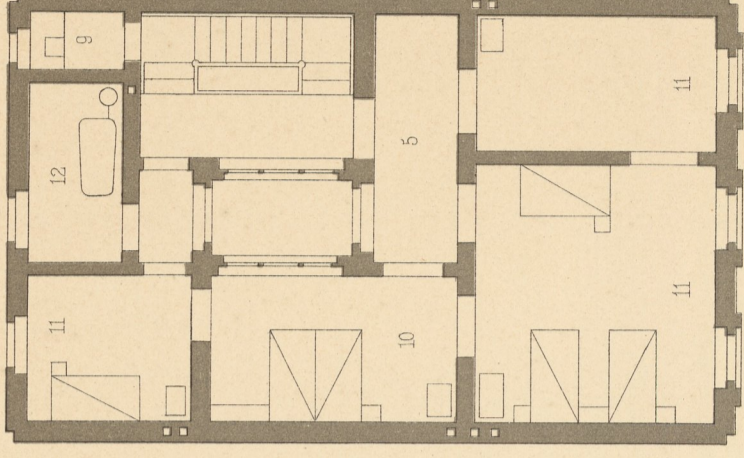

Iter Stock

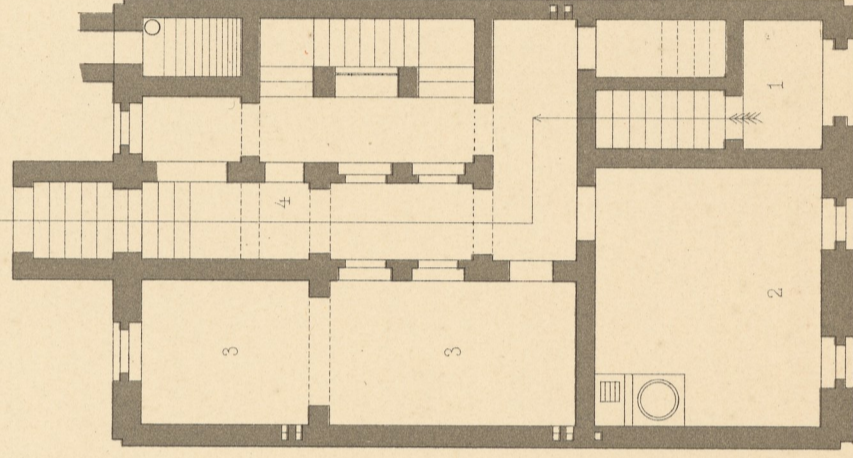

Kellergeschoss.



- 1 Eingang
- 2 Wafchküche
- 3 Keller
- 4 Auffang nach dem Hofe
- 5 Vorzimmer
- 6 Wohnzimmer
- 7 Küche
- 8 Maedchen Kammer
- 9 Clofet
- 10 Schlafzimmer
- 11 Kinderzimmer
- 12 Badecabinet