



Eingebautes Wohnhaus mit flachem Dach.

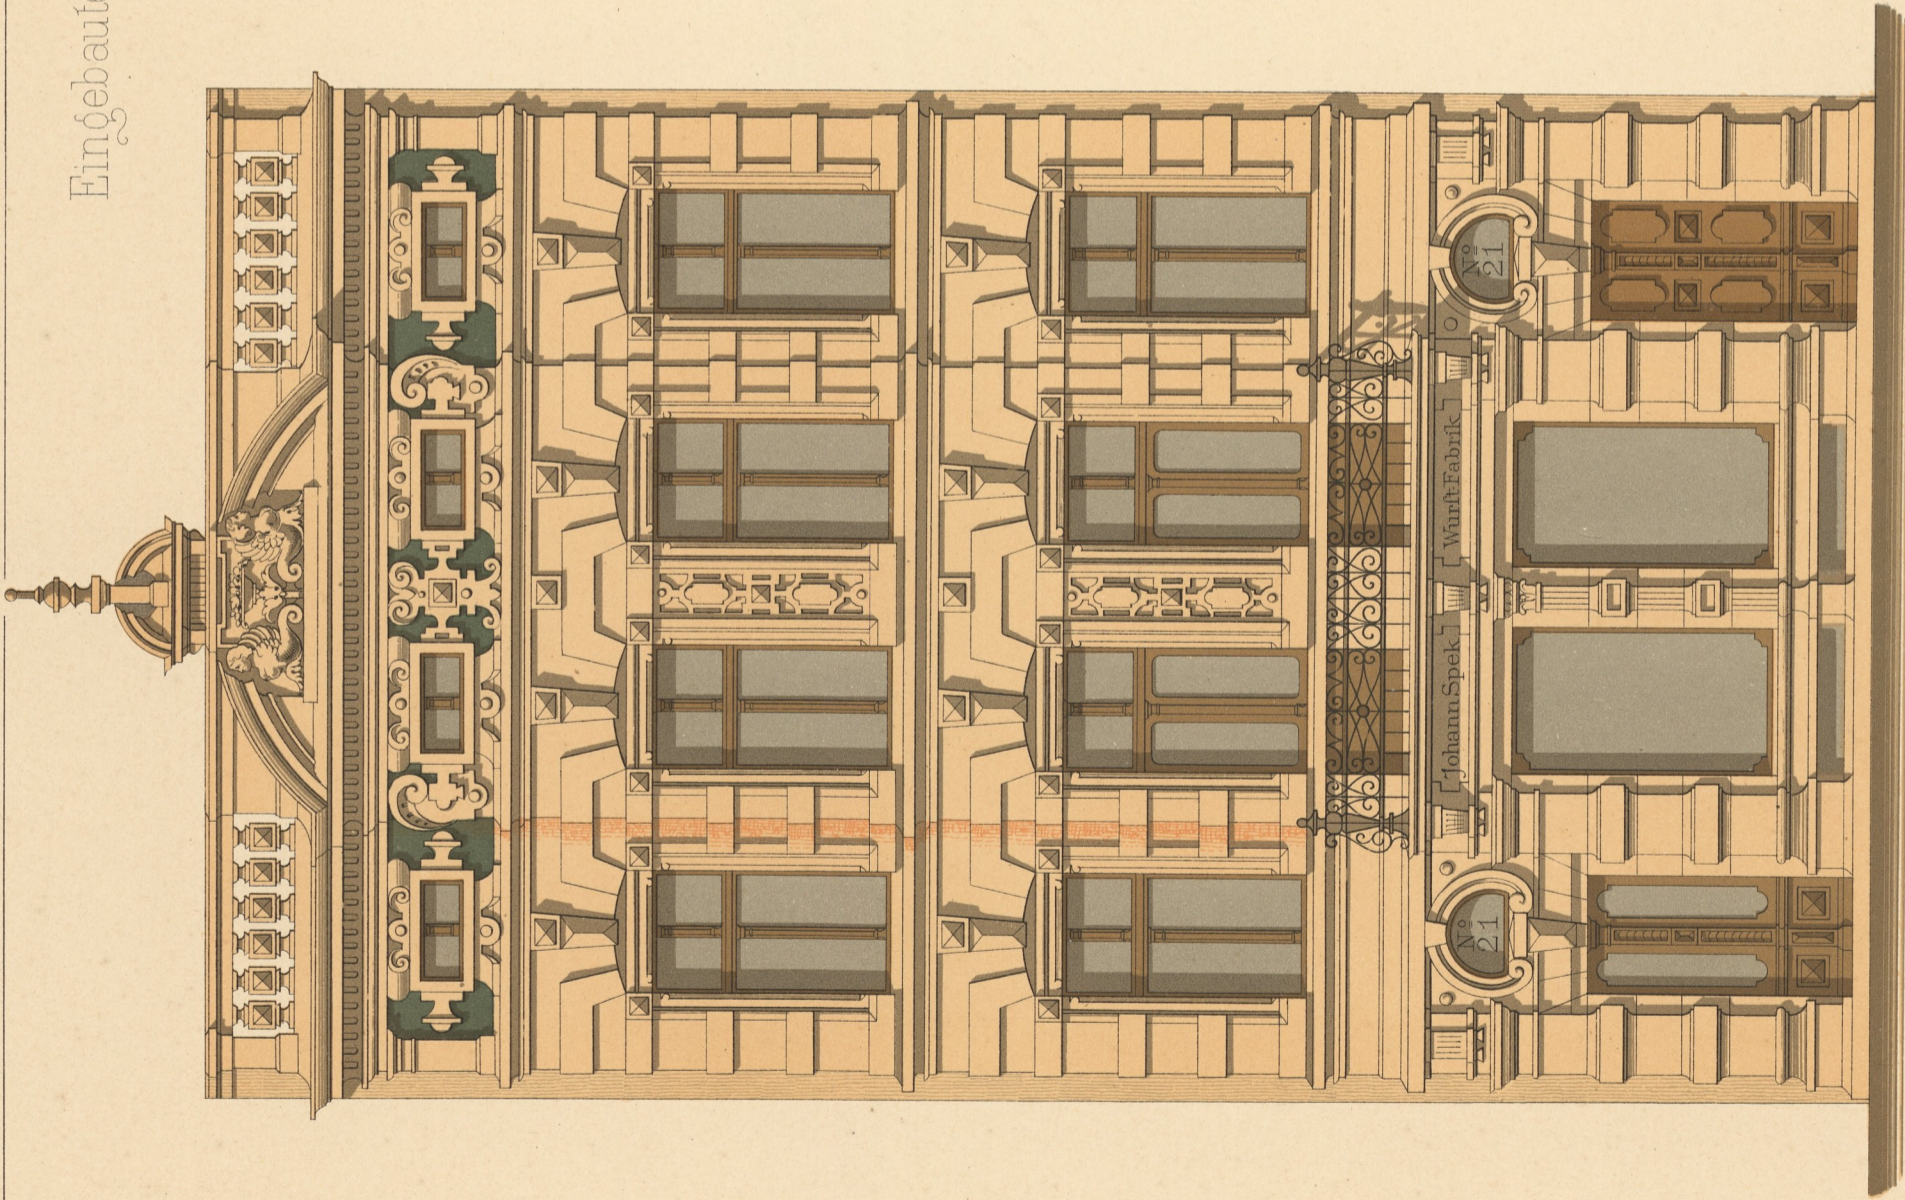


Anficht.

0 1 2 3 4 5 6 7 8 meter.

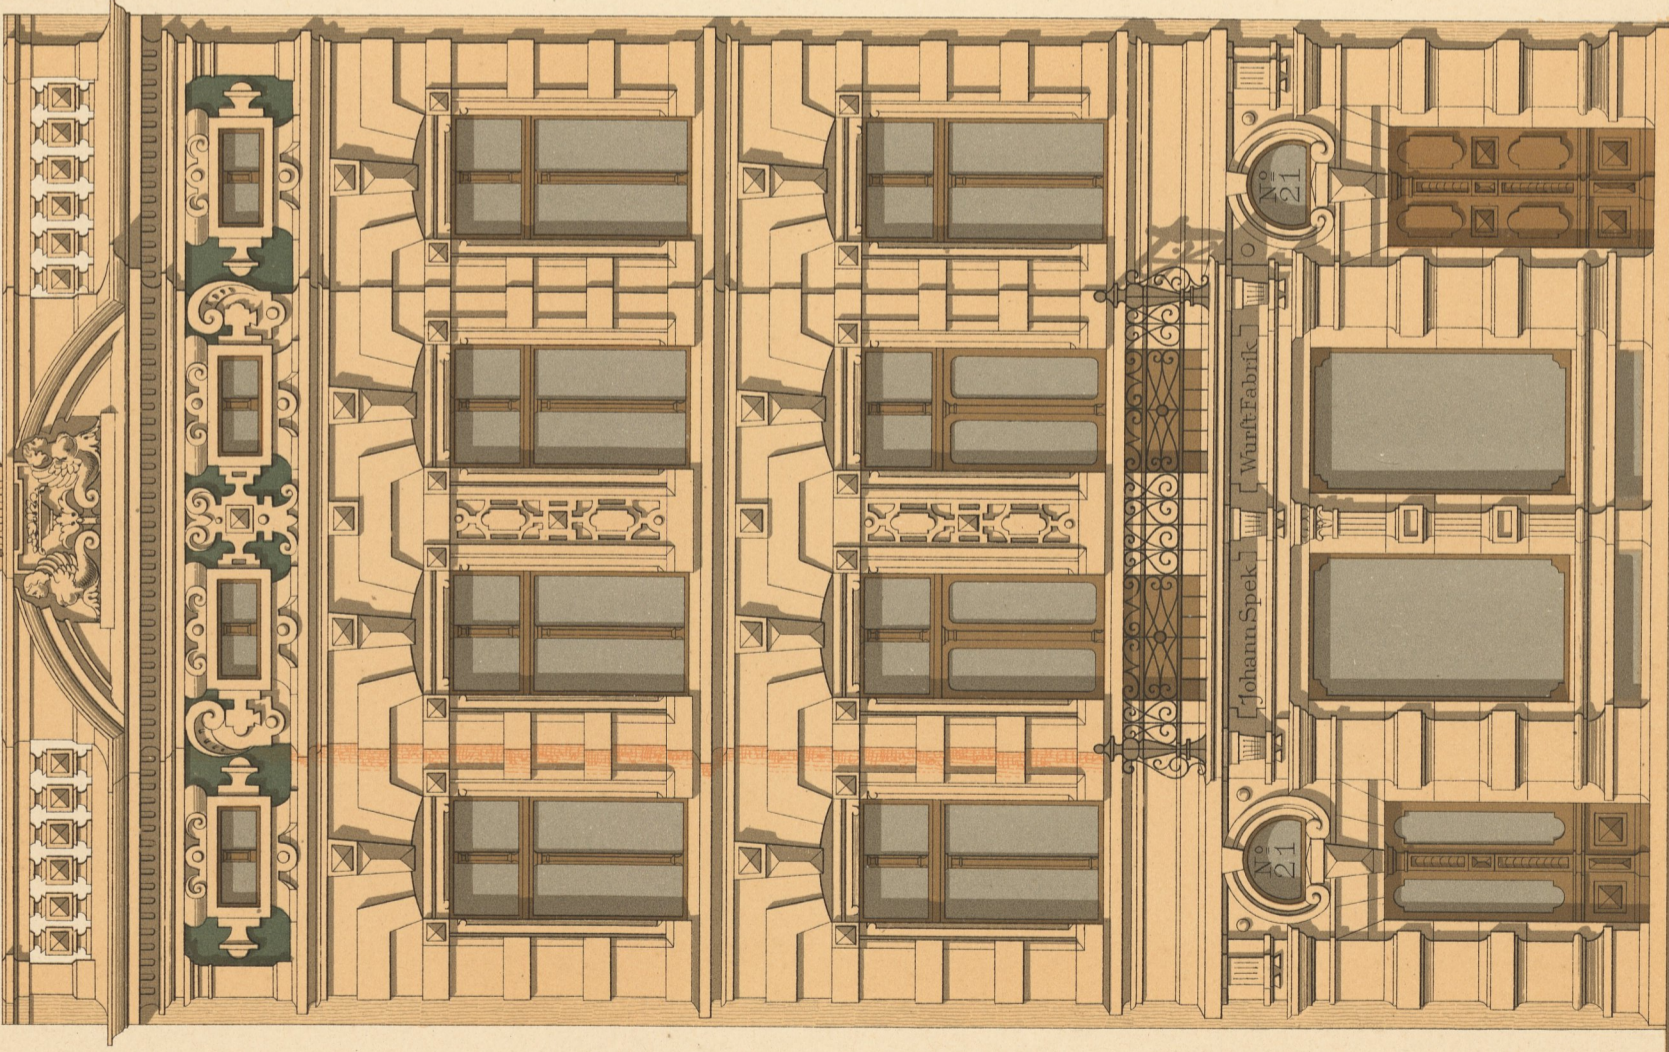


Anficht.

0 1 2 3 4 5 6 7 8 meter.

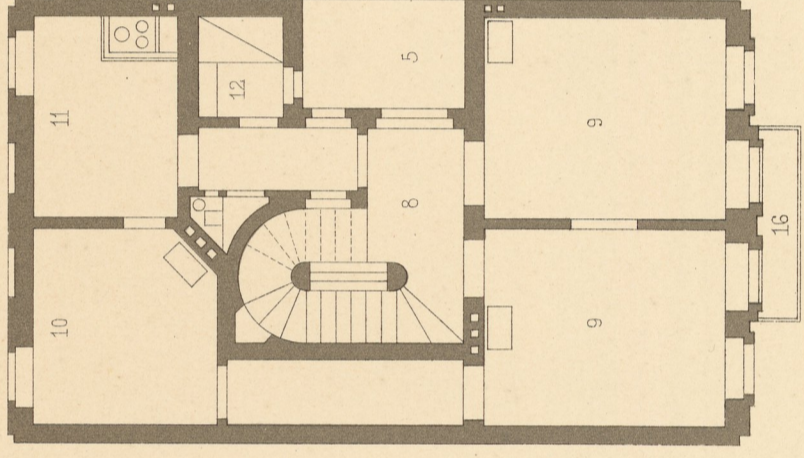

Ier Stock

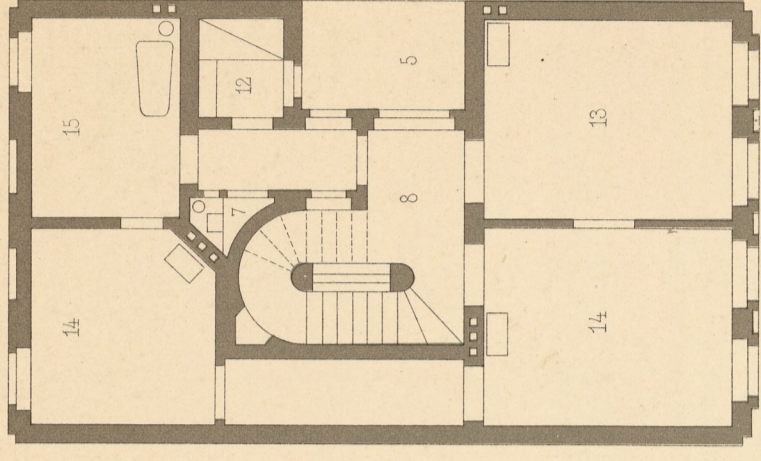

IIter Stock.

- 1 Eingang
- 2 Geschäftstraum
- 3 Comptoir
- 4 Haufdiener
- 5 Lichthof
- 6 Aufgang
- 7 Cloiset
- 8 Vorräum
- 9 Wohnzimmer
- 10 Speisezimmer
- 11 Küche
- 12 Dienerin
- 13 Schlafzimmer
- 14 Kinderzimmer
- 15 Badecabinet
- 16 Balcon

Erdfgeschoss.

0 1 2 3 4 5 6 7 8 9 10 15 meter.