



Eingebautes Wohnhaus.

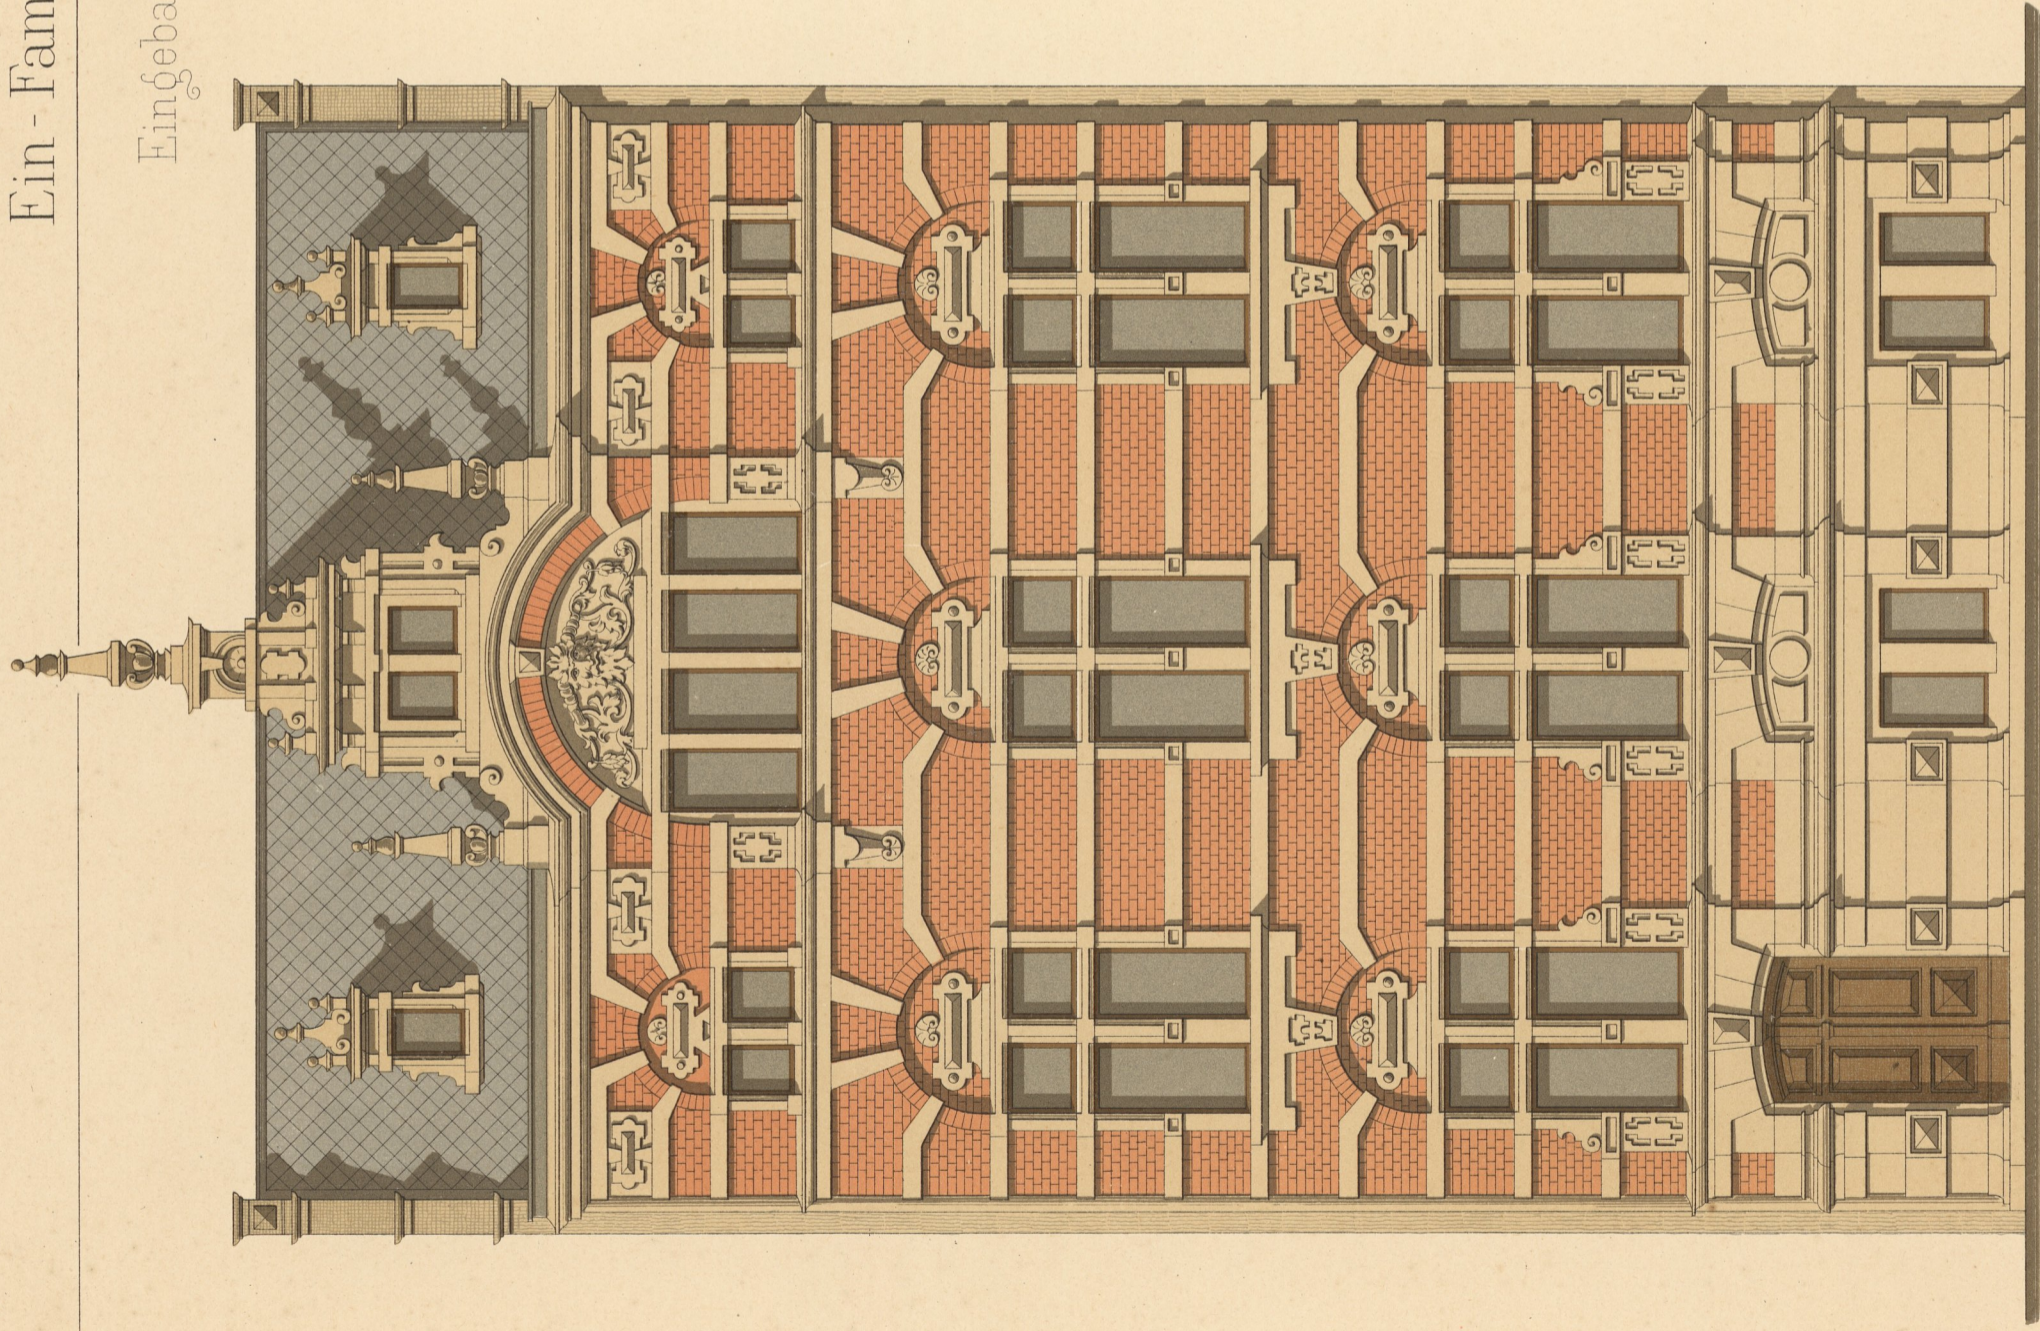


Ansicht


1 meter

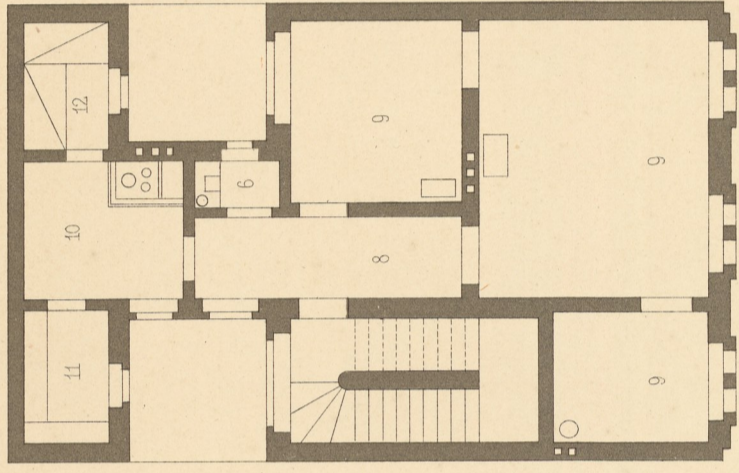

Hohes Erdgeschoss.

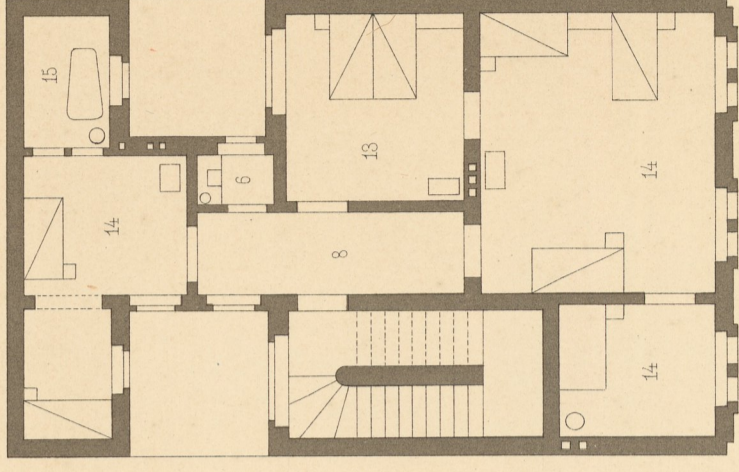

I ter Stock.

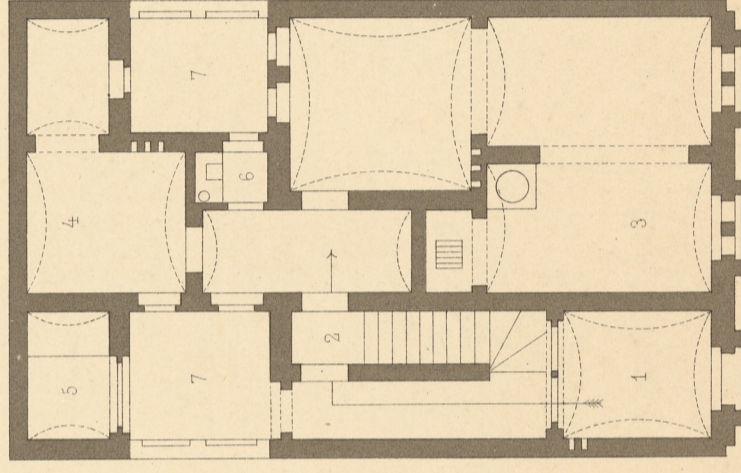

Untergeschoss.

- 1 Eingang
- 2 Aufgang
- 3 Waichkueche
- 4 Keller
- 5 Haufdiener
- 6 Cloflet
- 7 Lichthoefe
- 8 Vorzimmer
- 9 Wohnzimmer
- 10 Kueche
- 11 Speisekammer
- 12 Maedchenkammer
- 13 Schlafzimmer
- 14 Kinderzimmer
- 15 Badecabinet

1 meter