


# Ein - Familien - Haeufer.

Wohnhausgruppe 2 Haeufer an Straassenfront 2 an Vorgaerten.

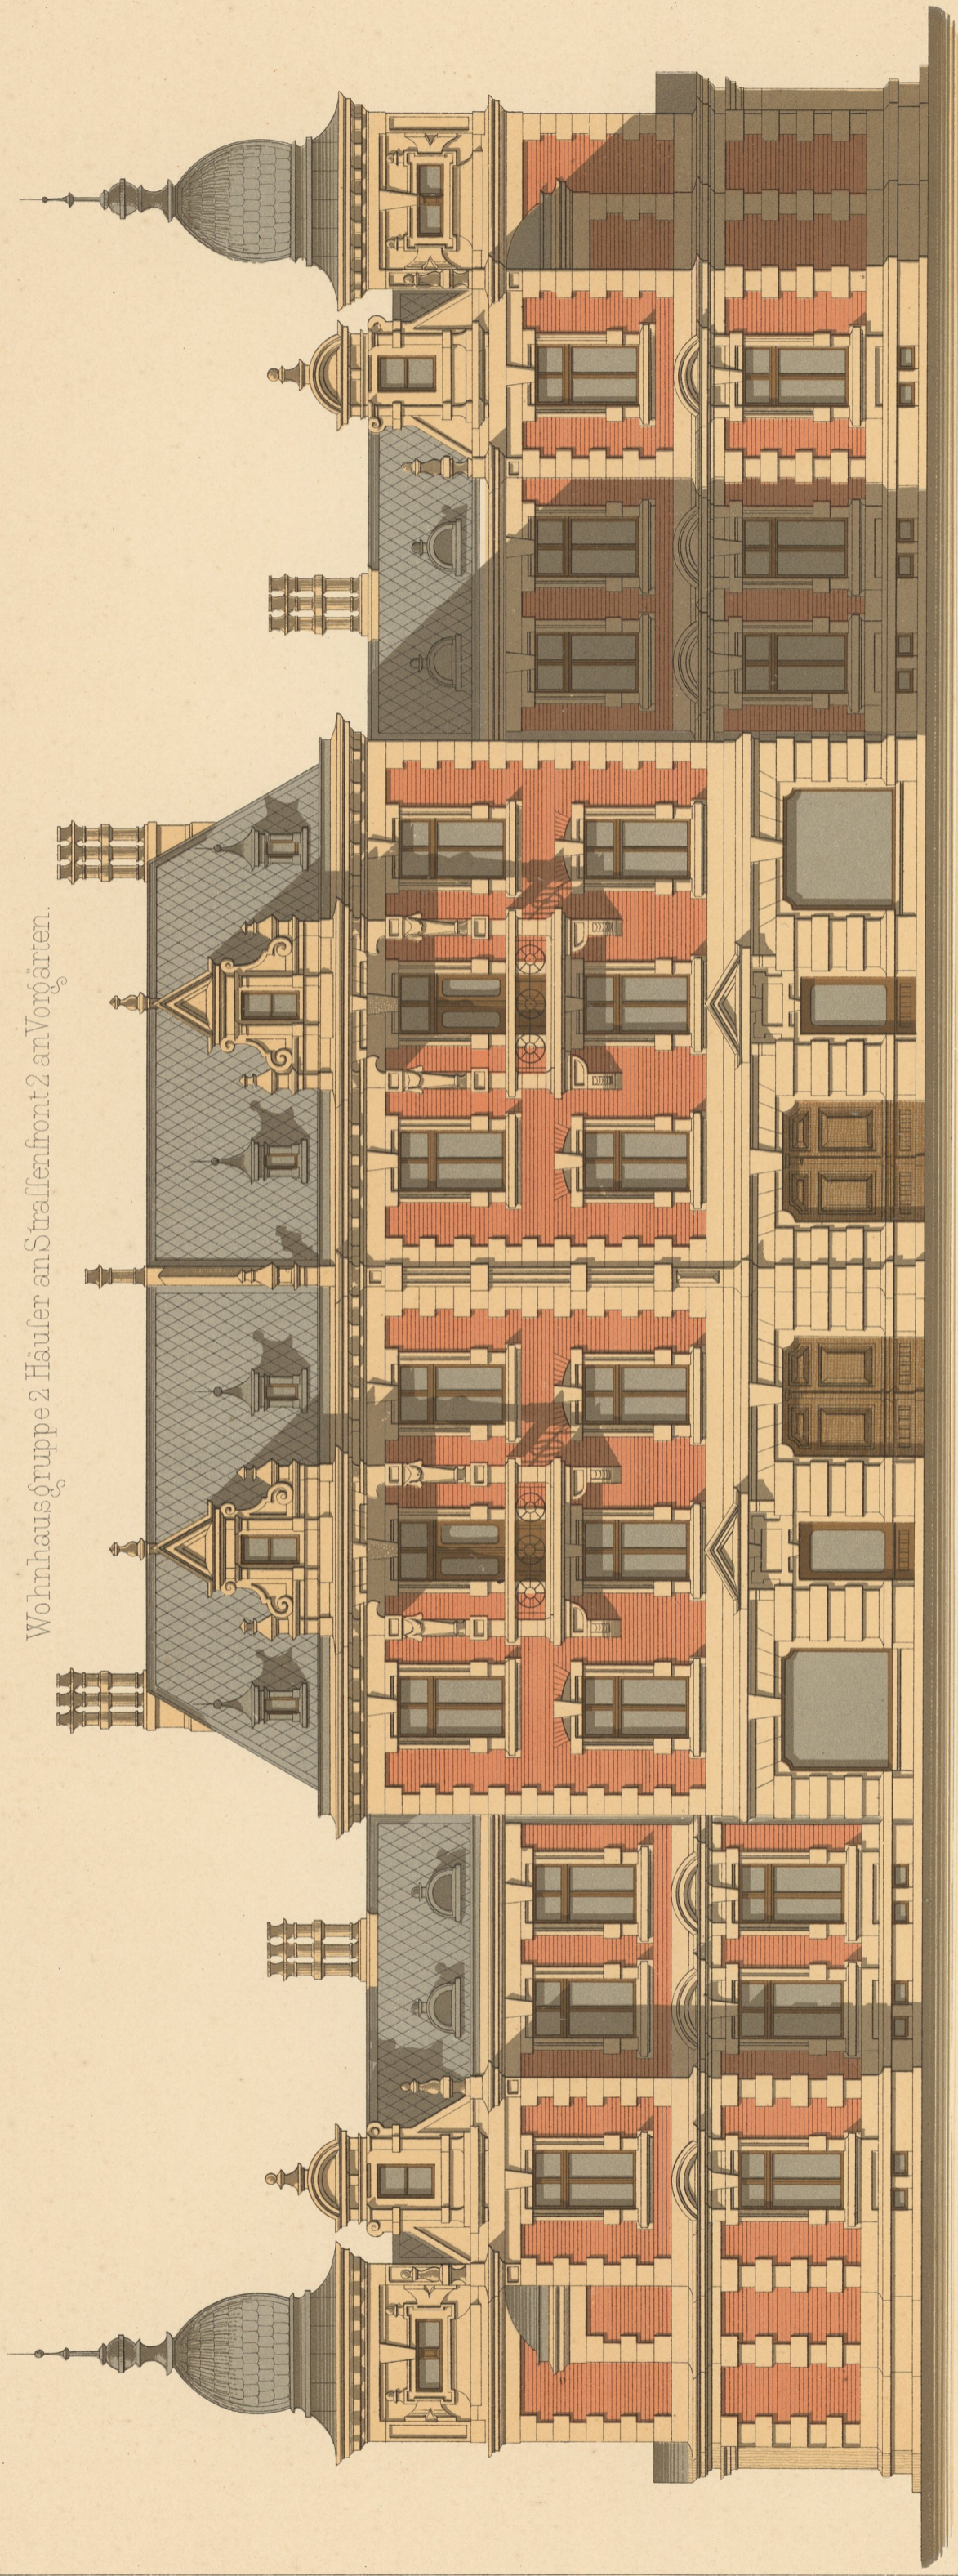

Anficht.

- 1 Eingang
- 2 Vorräum
- 3 Wohnzimmer
- 4 Zimmer des Herrn
- 5 Küche
- 6 Dienern
- 7 Ciofet
- 8 Veranda
- 9 Einfahrt
- 10 Geschäftslokal
- 11 Hausdiener

- 1 Vorräum
- 2 Salon
- 3 Wohnzimmer
- 4 Küche
- 5 Dienerin
- 6 Speisekammer
- 7 Ciofet
- 8 Schlafzimmer
- 9 Badecabinet

