

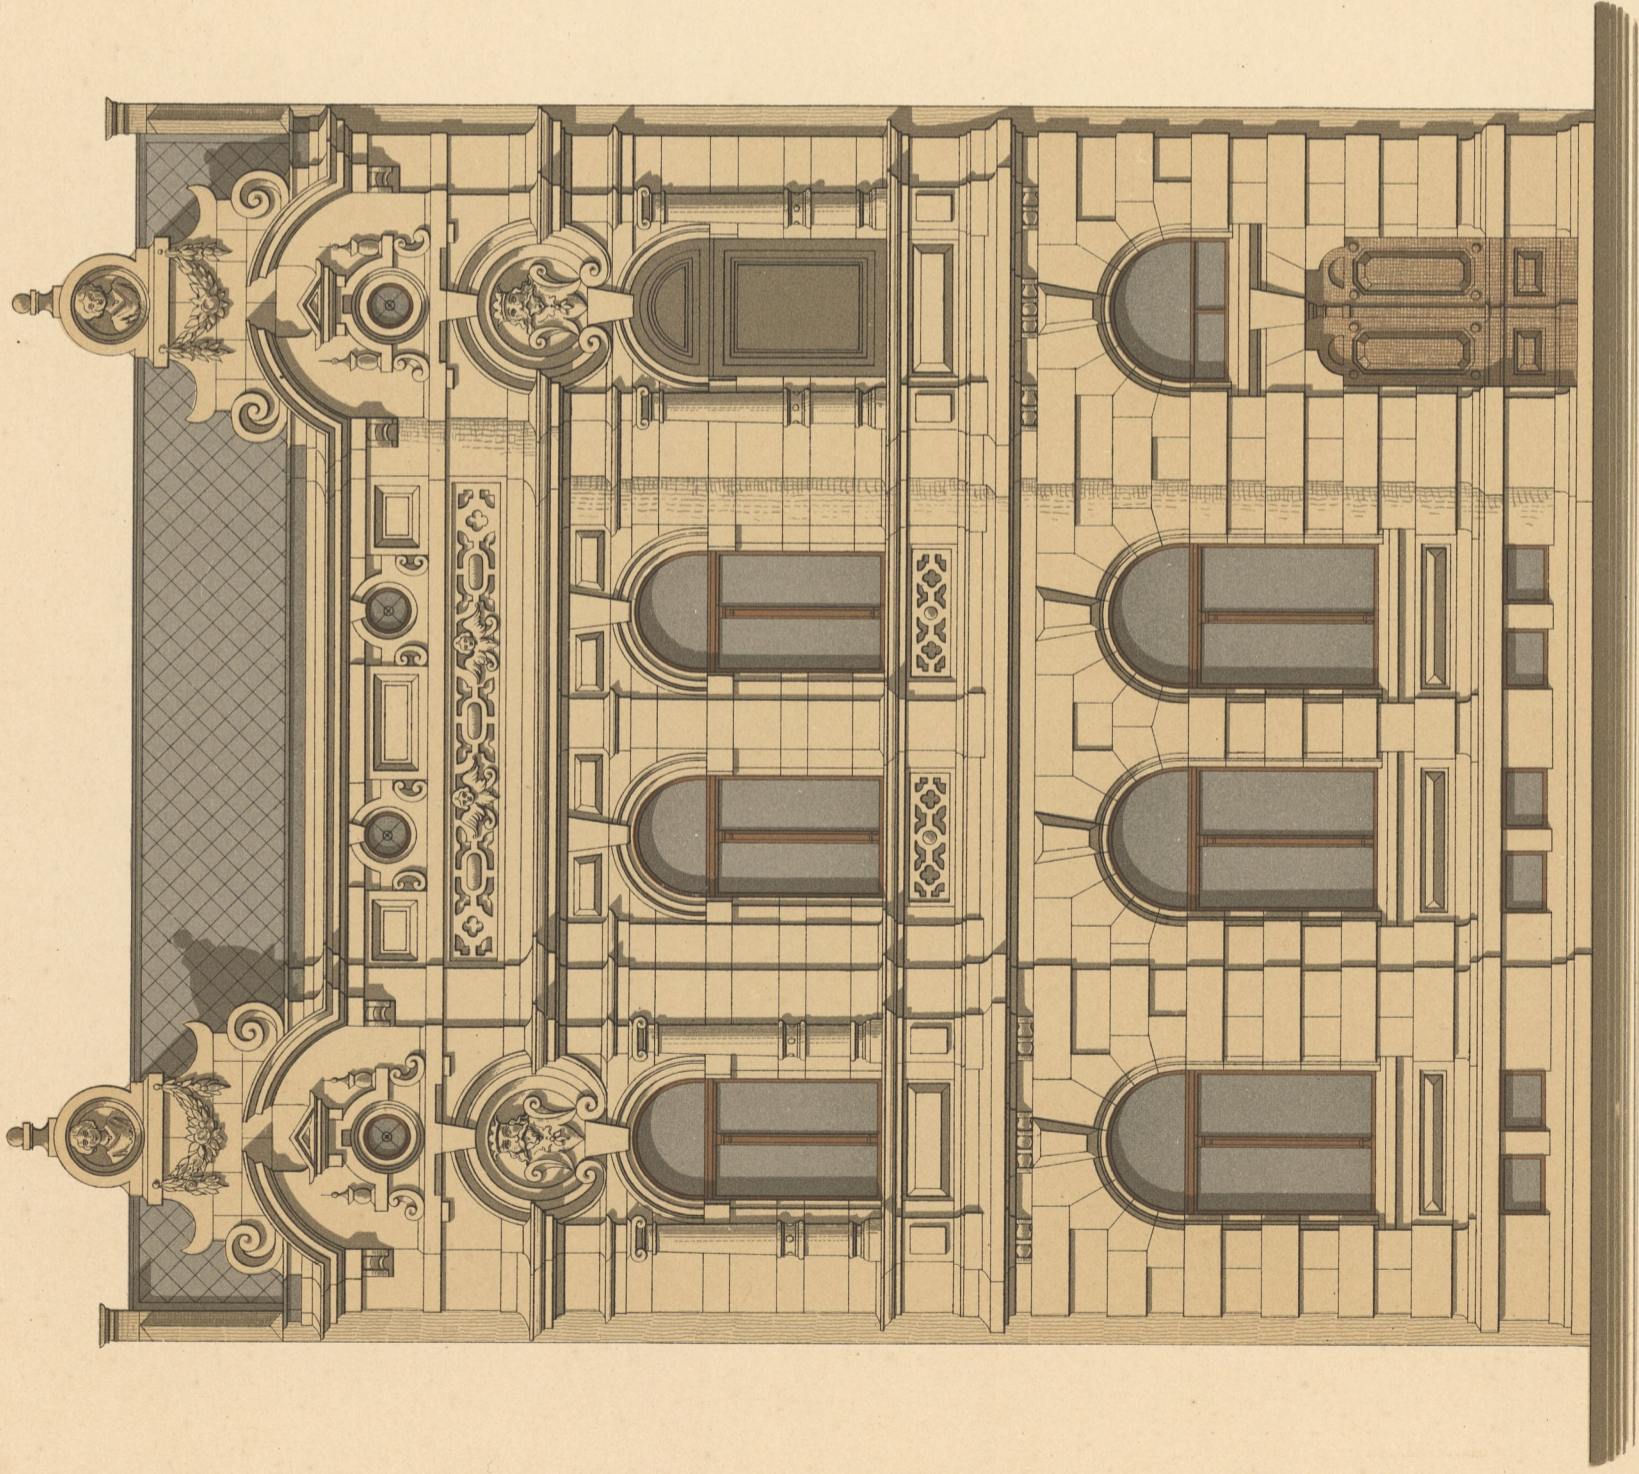



Eingebautes Wohnhaus.

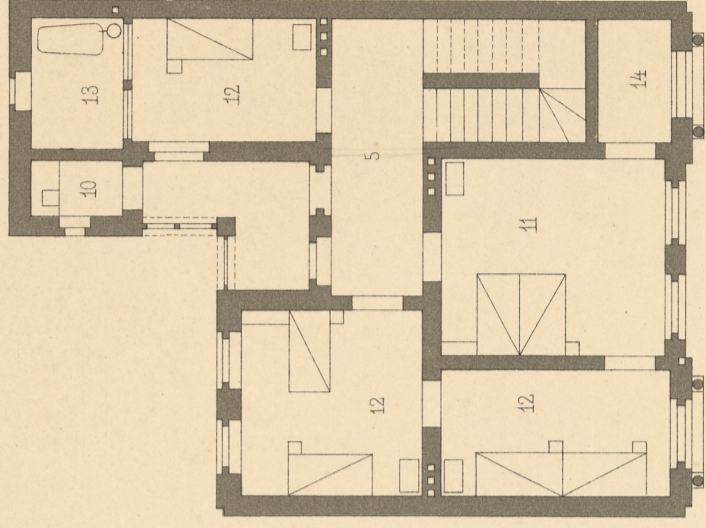


Anficht.

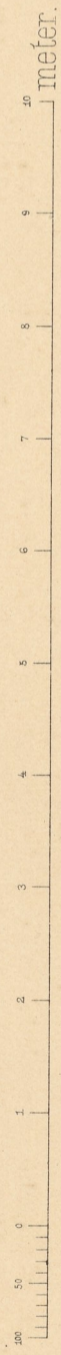


Ier Stock.

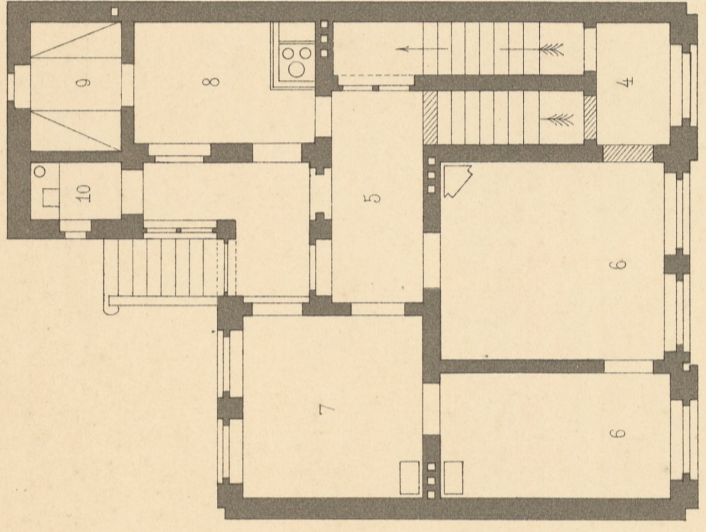

Erdgeschoss.

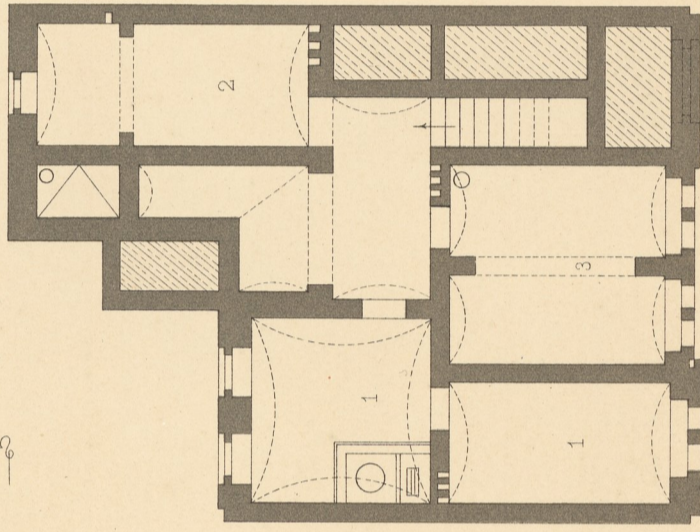

Kellergeschoss.

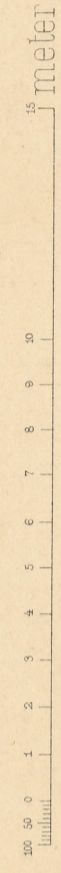

- 1 Waschküche
- 2 Keller
- 3 Hausdiener
- 4 Eingang
- 5 Vorzimmer
- 6 Wohnzimmer
- 7 Speisezimmer
- 8 Küche
- 9 Dienerrin
- 10 Clofet
- 11 Schlafzimmer
- 12 Kinderzimmer
- 13 Badecabinet
- 14 Balconhalle