

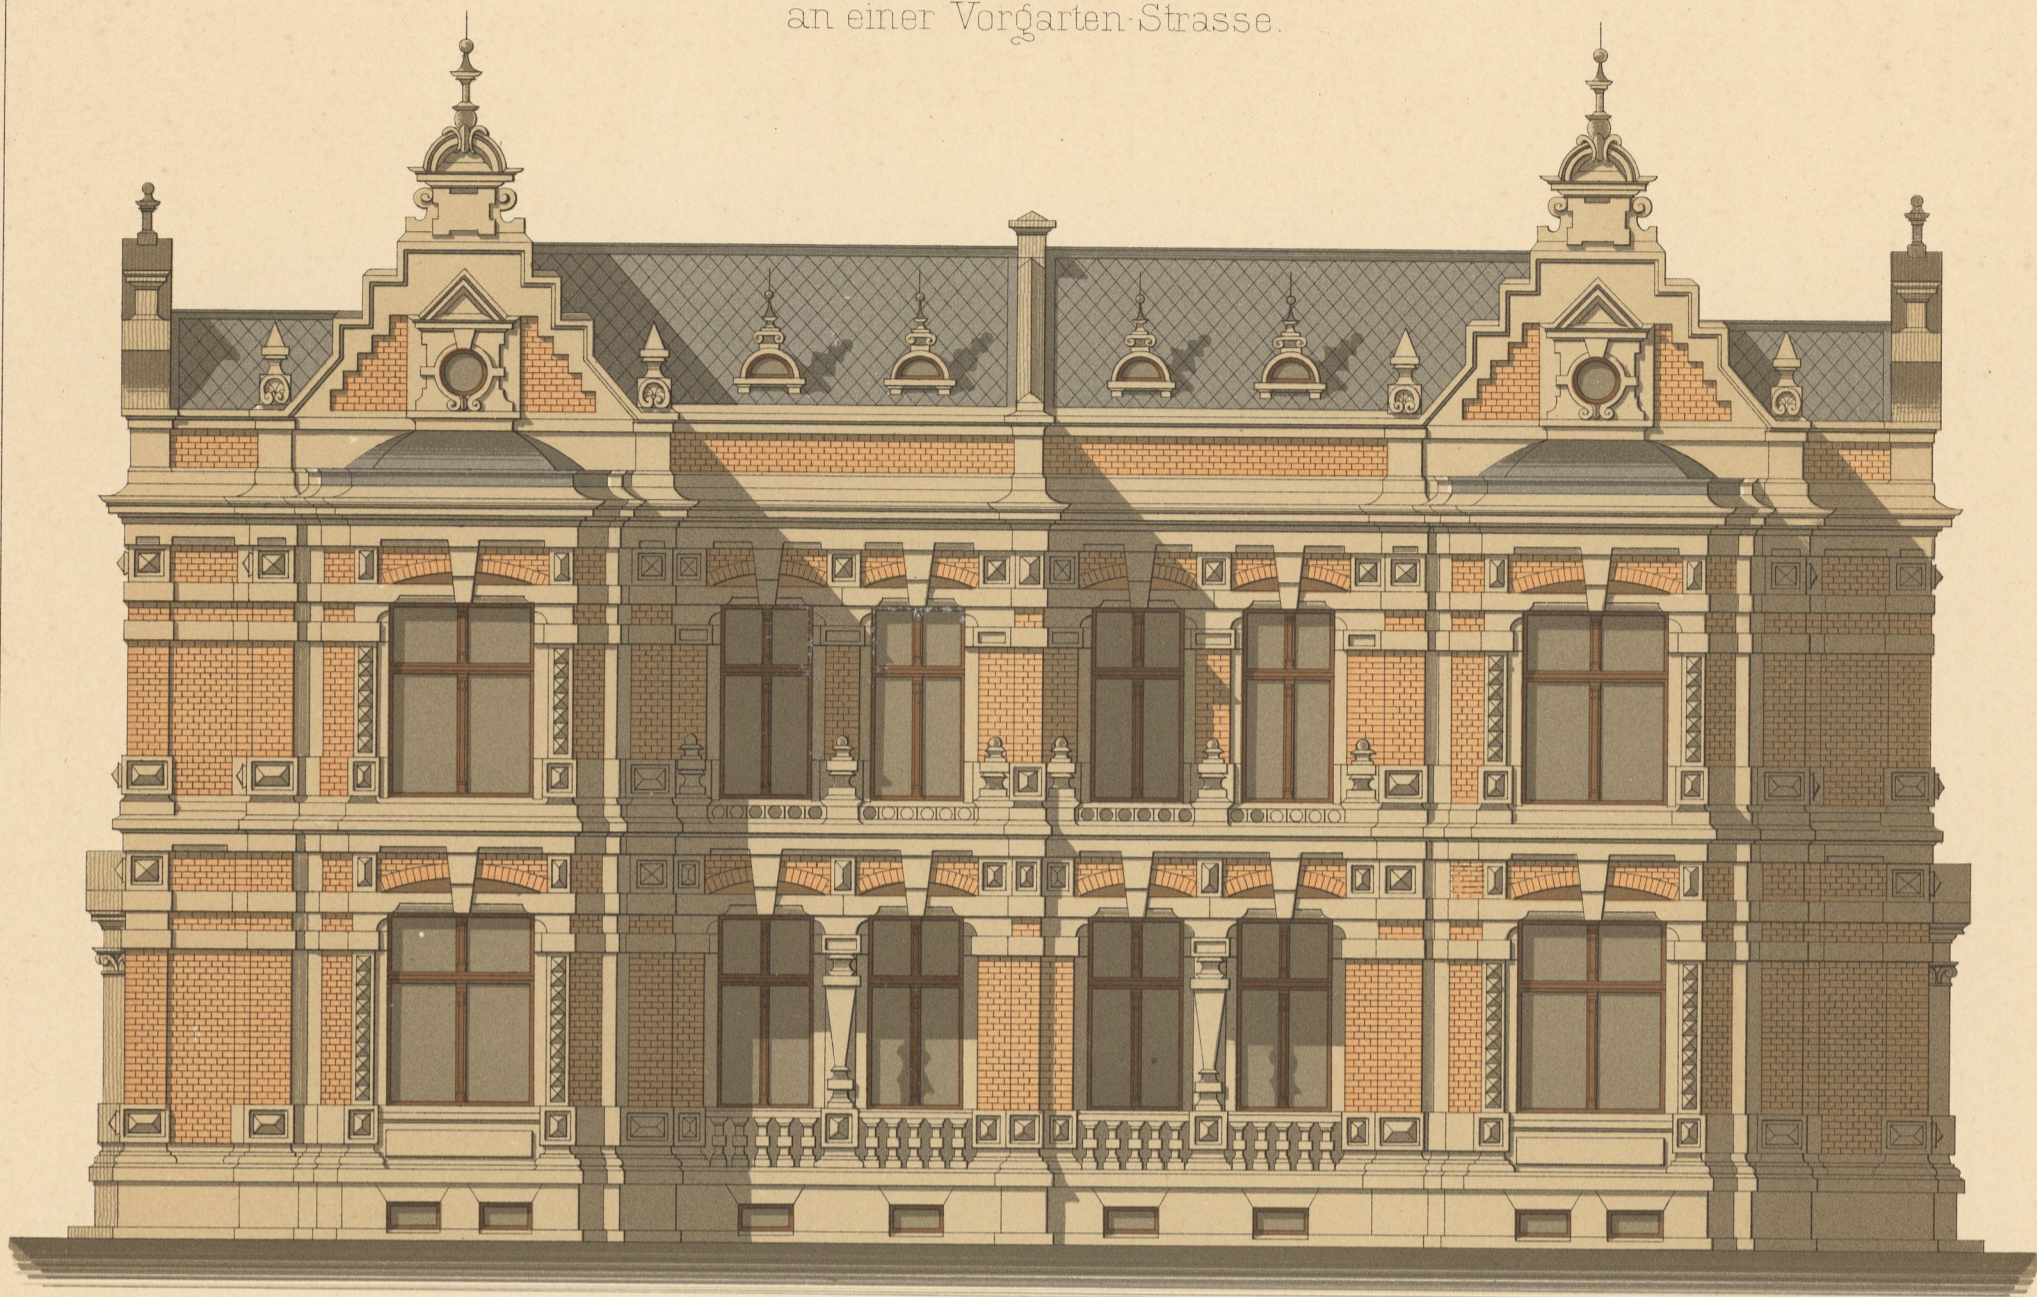


Doppel - Wohnhaus
an einer Vorgarten - Strasse.

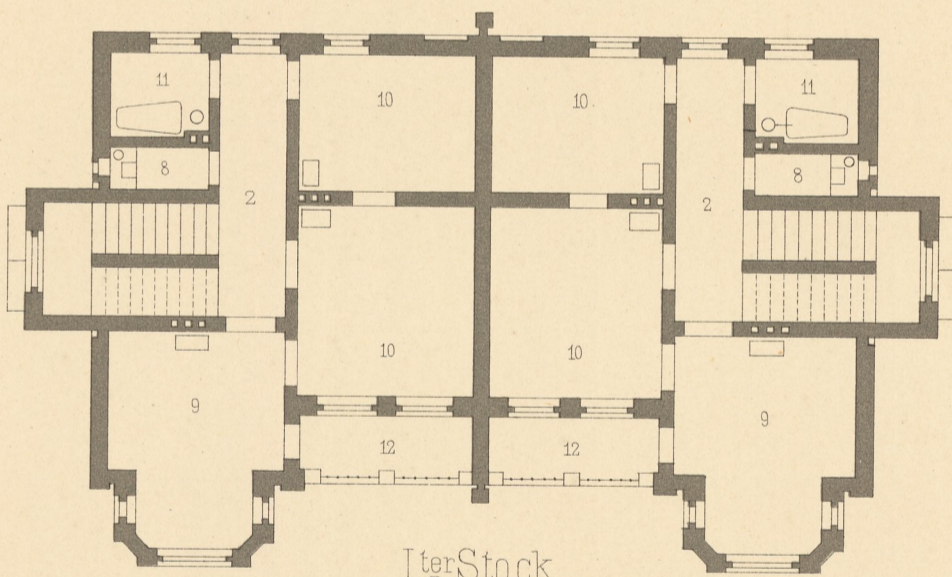


Anficht.

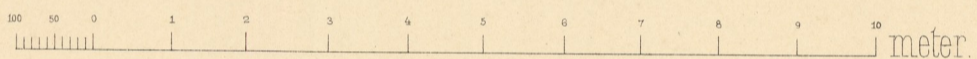

Ier Stock

- 1 Eingang
- 2 Vorraum
- 3 Wohnzimmer
- 4 Halle
- 5 Küche
- 6 Dienerin

- 7 Speisefchrank
- 8 Clofet
- 9 Schlafzimmer
- 10 Kinderzimmer
- 11 Badecabinet
- 12 Balcon

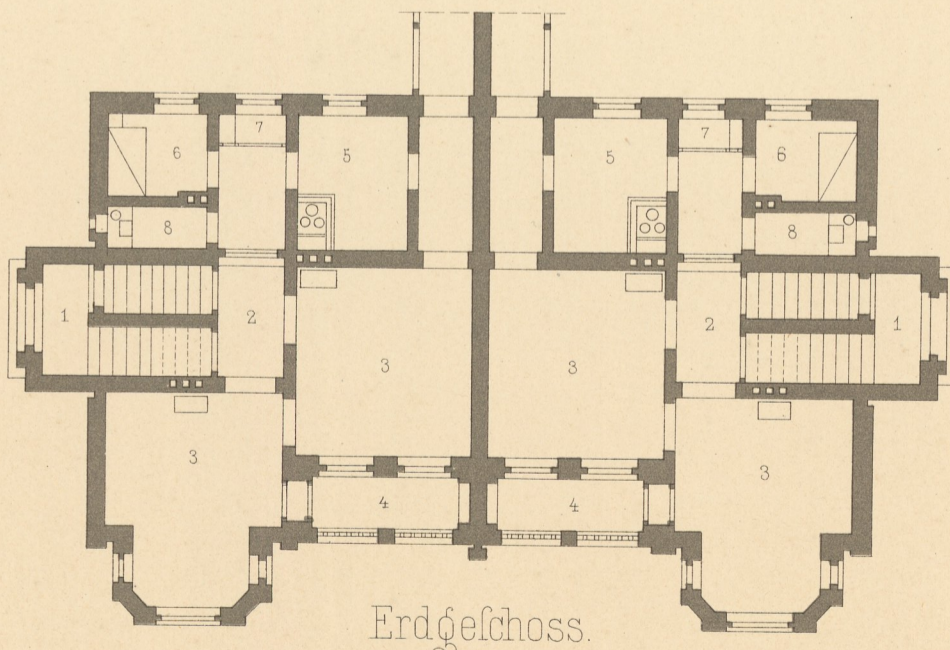

Erdgeschoss.

