

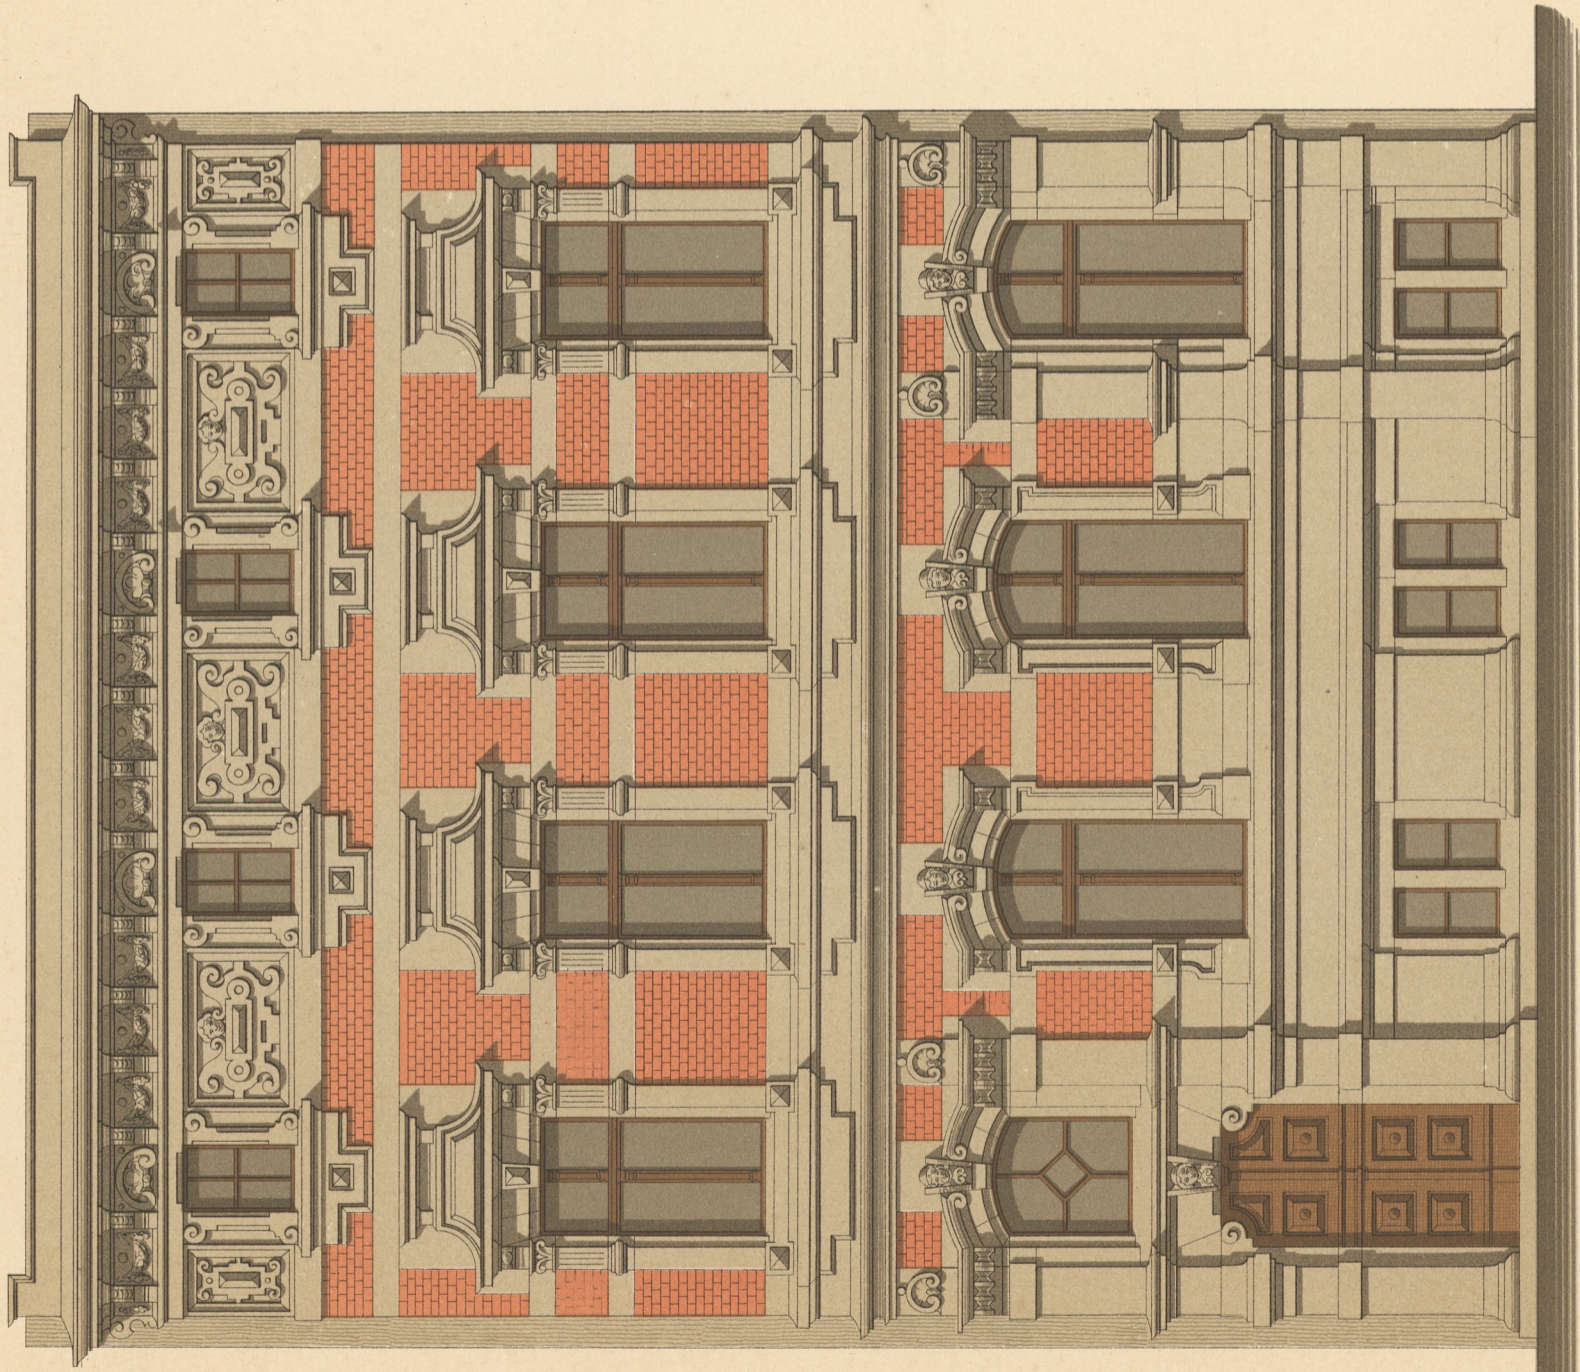



Eingebautes Wohnhaus.

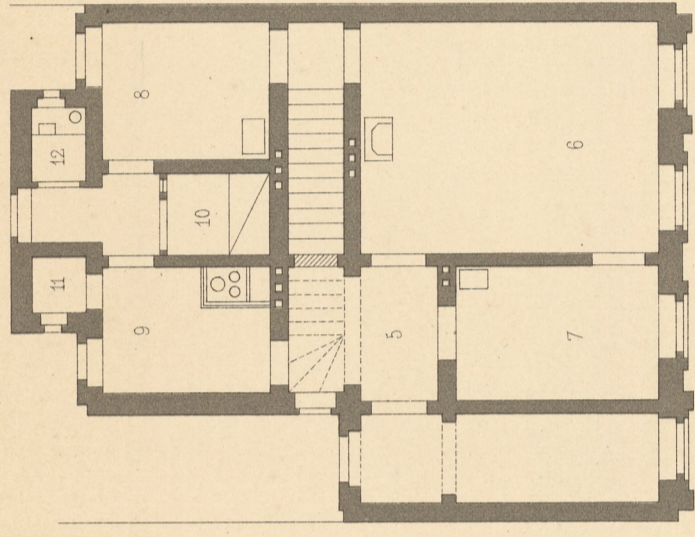


Anficht.

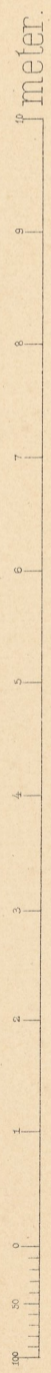

Erdgeschoss.

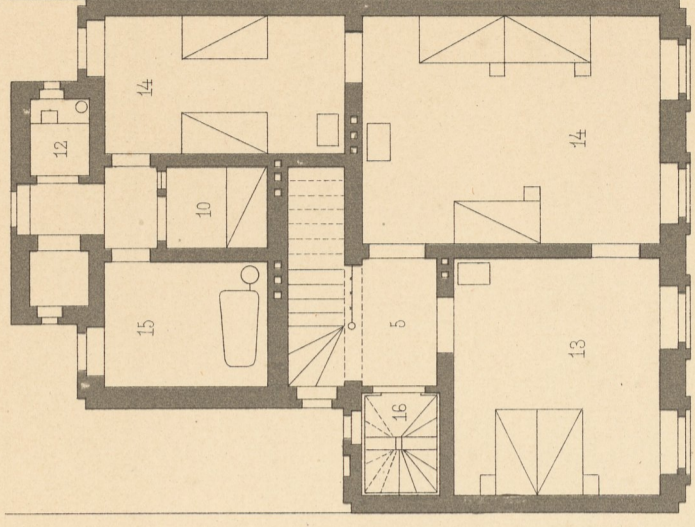

Ier Stock.

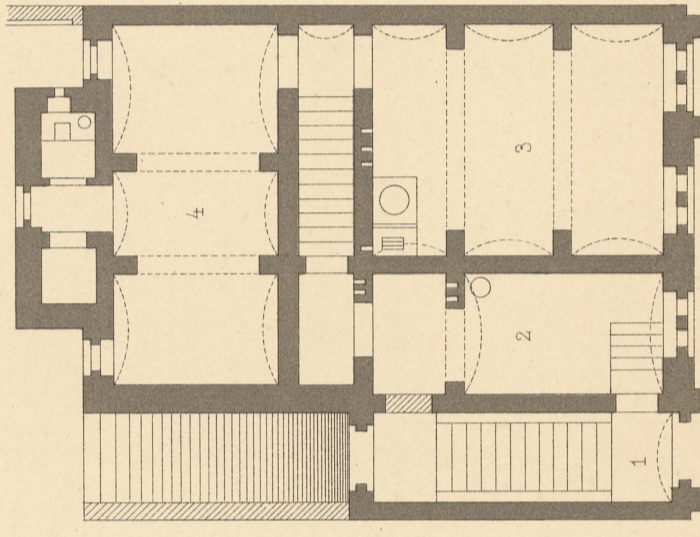

Kellergeschoss.



- 1 Eingang
- 2 Haufdiener
- 3 Waschküche
- 4 Keller
- 5 Vorzimmer
- 6 Wohnzimmer
- 7 Zimmer des Herrn
- 8 Speisezimmer
- 9 Küche
- 10 Dienerin
- 11 Speisekammer
- 12 Clofet
- 13 Schlafzimmer
- 14 Kinderzimmer
- 15 Badecabinet
- 16 Bodentreppe