

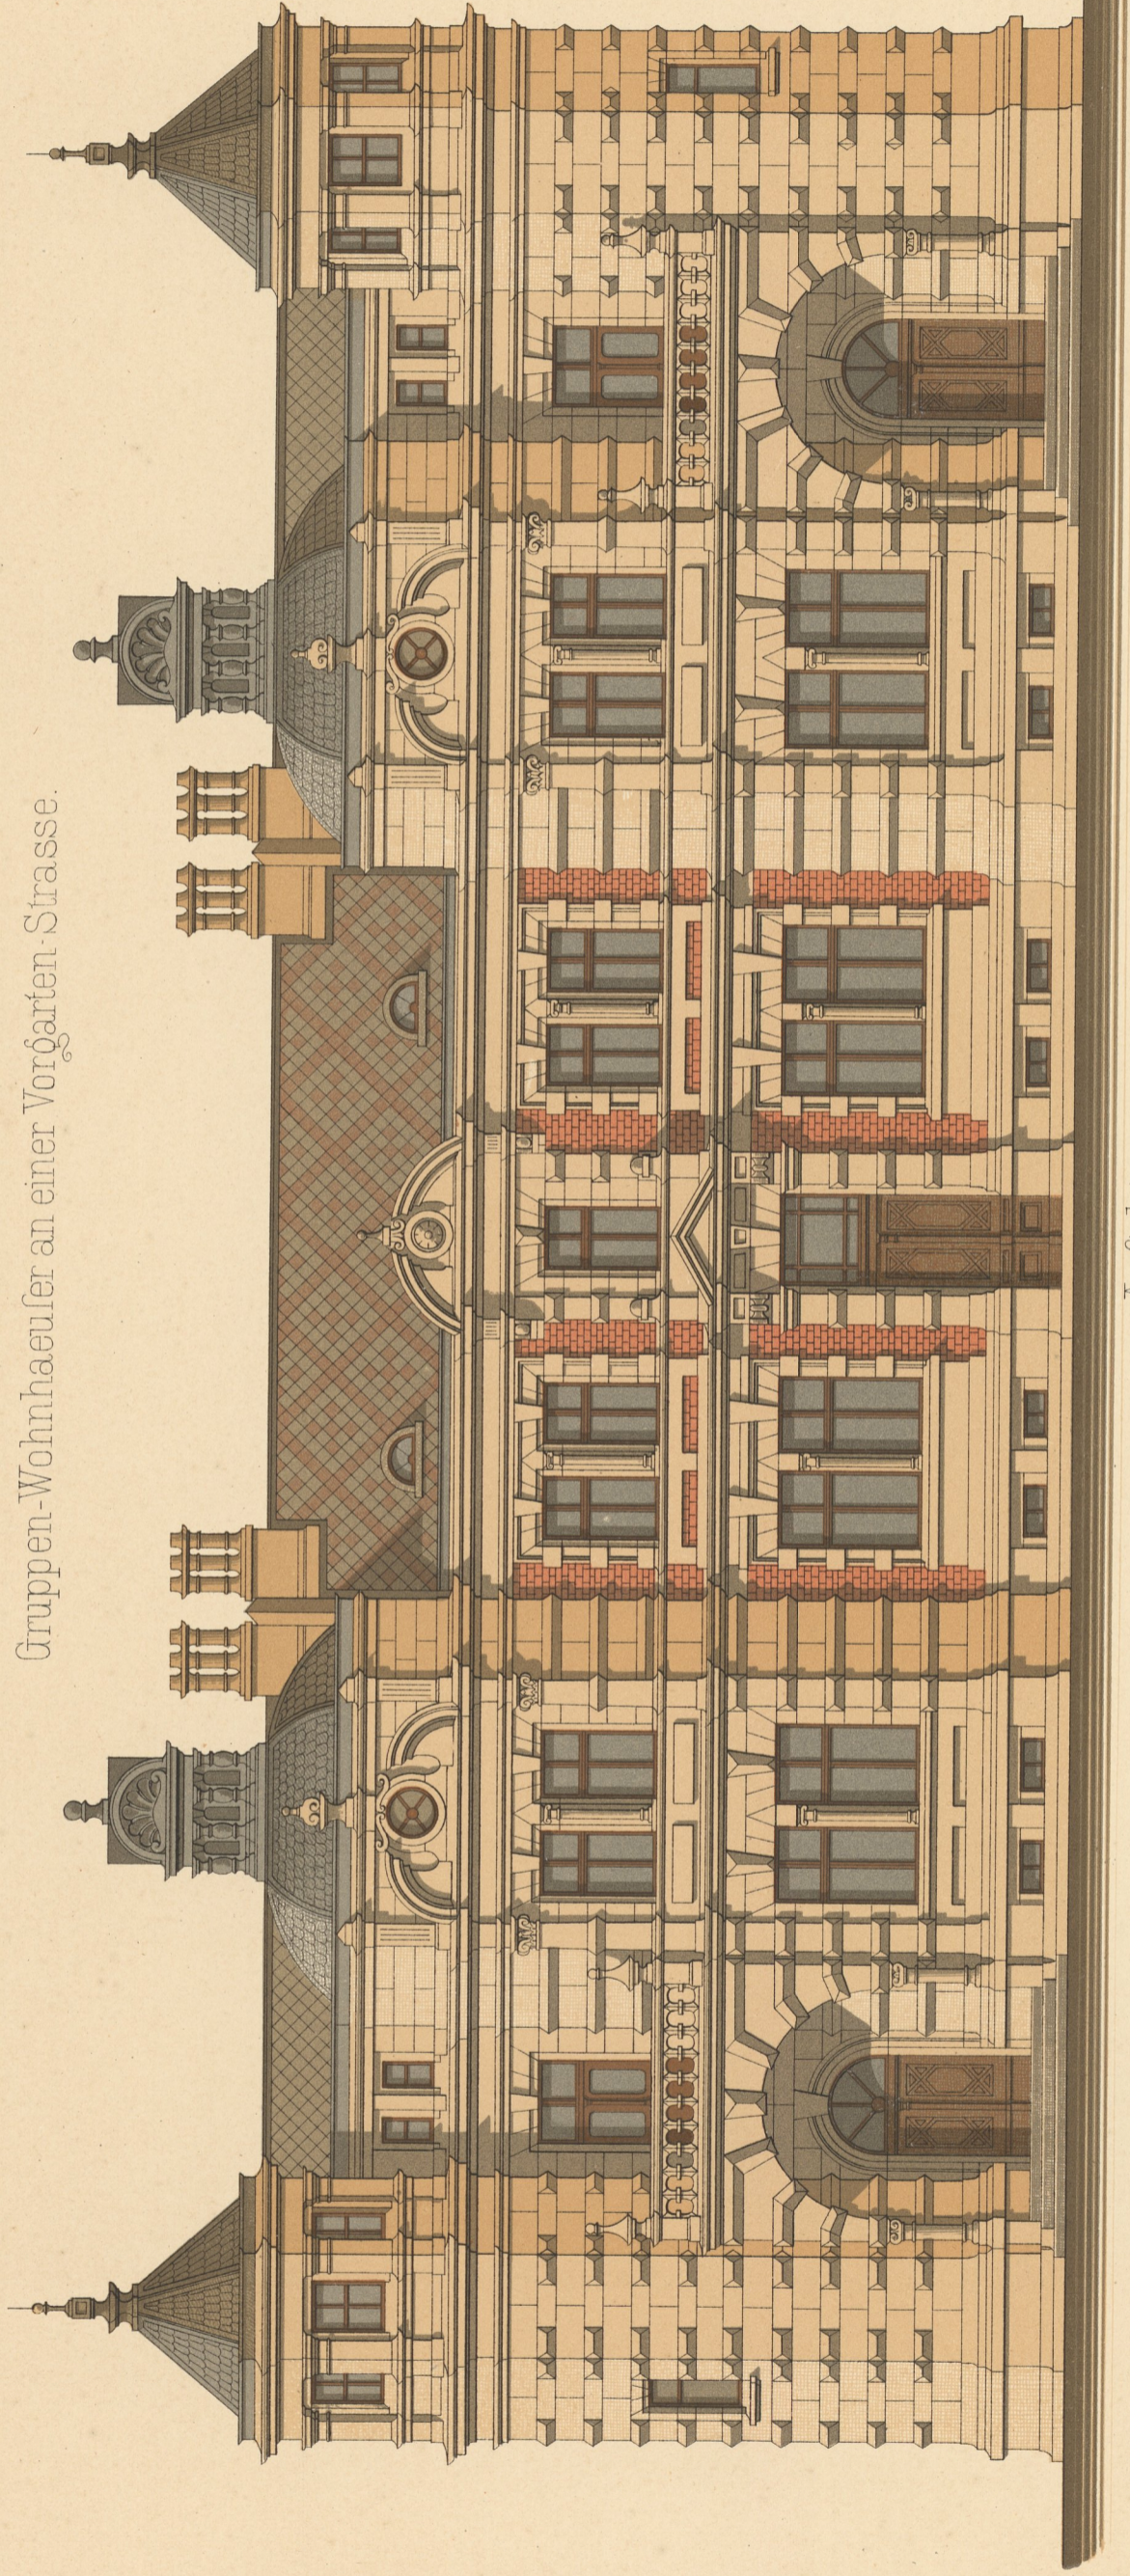



Gruppen-Wohnhaeuser an einer Vorgarten-Strasse.

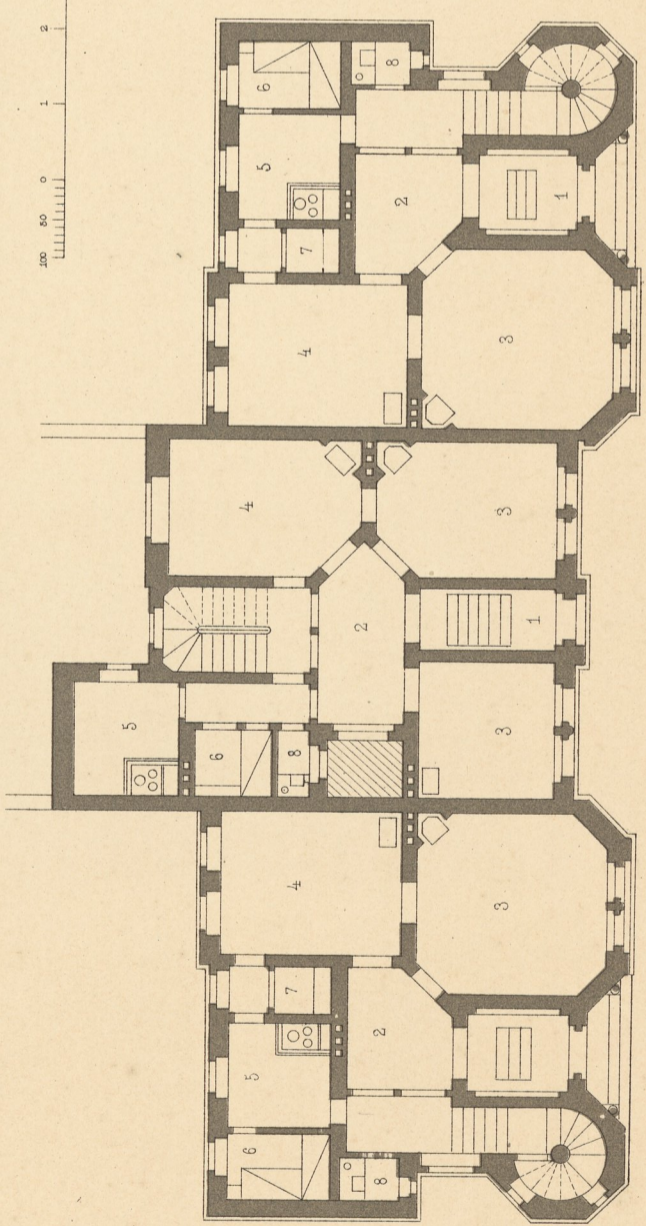


Anficht

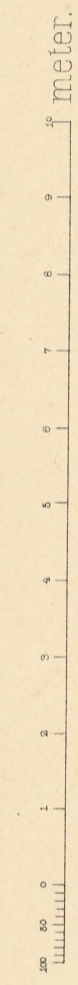

Erdgeschoss.

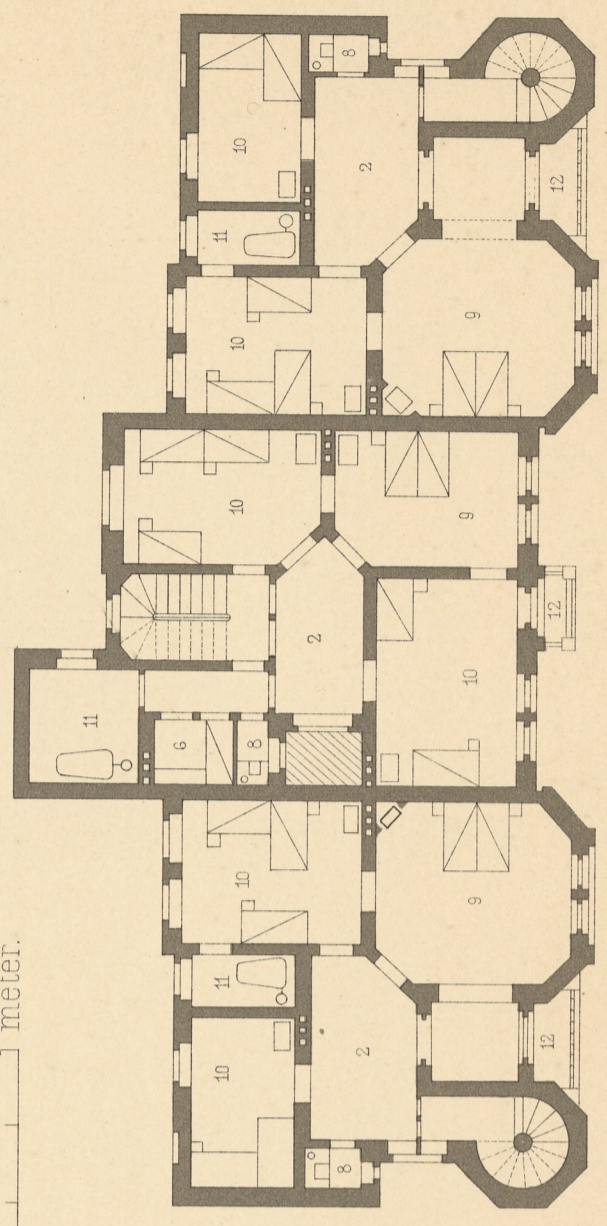

I.ter Stock

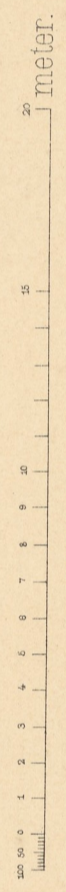

- 1 Eingang
- 2 Wohnzimmer
- 3 Speisezimmer
- 4 Küche
- 5 Dienerrn
- 6 Speisekammer
- 7 Cloiset
- 8 Schlafzimmer
- 9 Kinderzimmer
- 10 Badeosbinet
- 11 Balcon
- 12