



Eingebautes-Doppel-Wohnhaus.

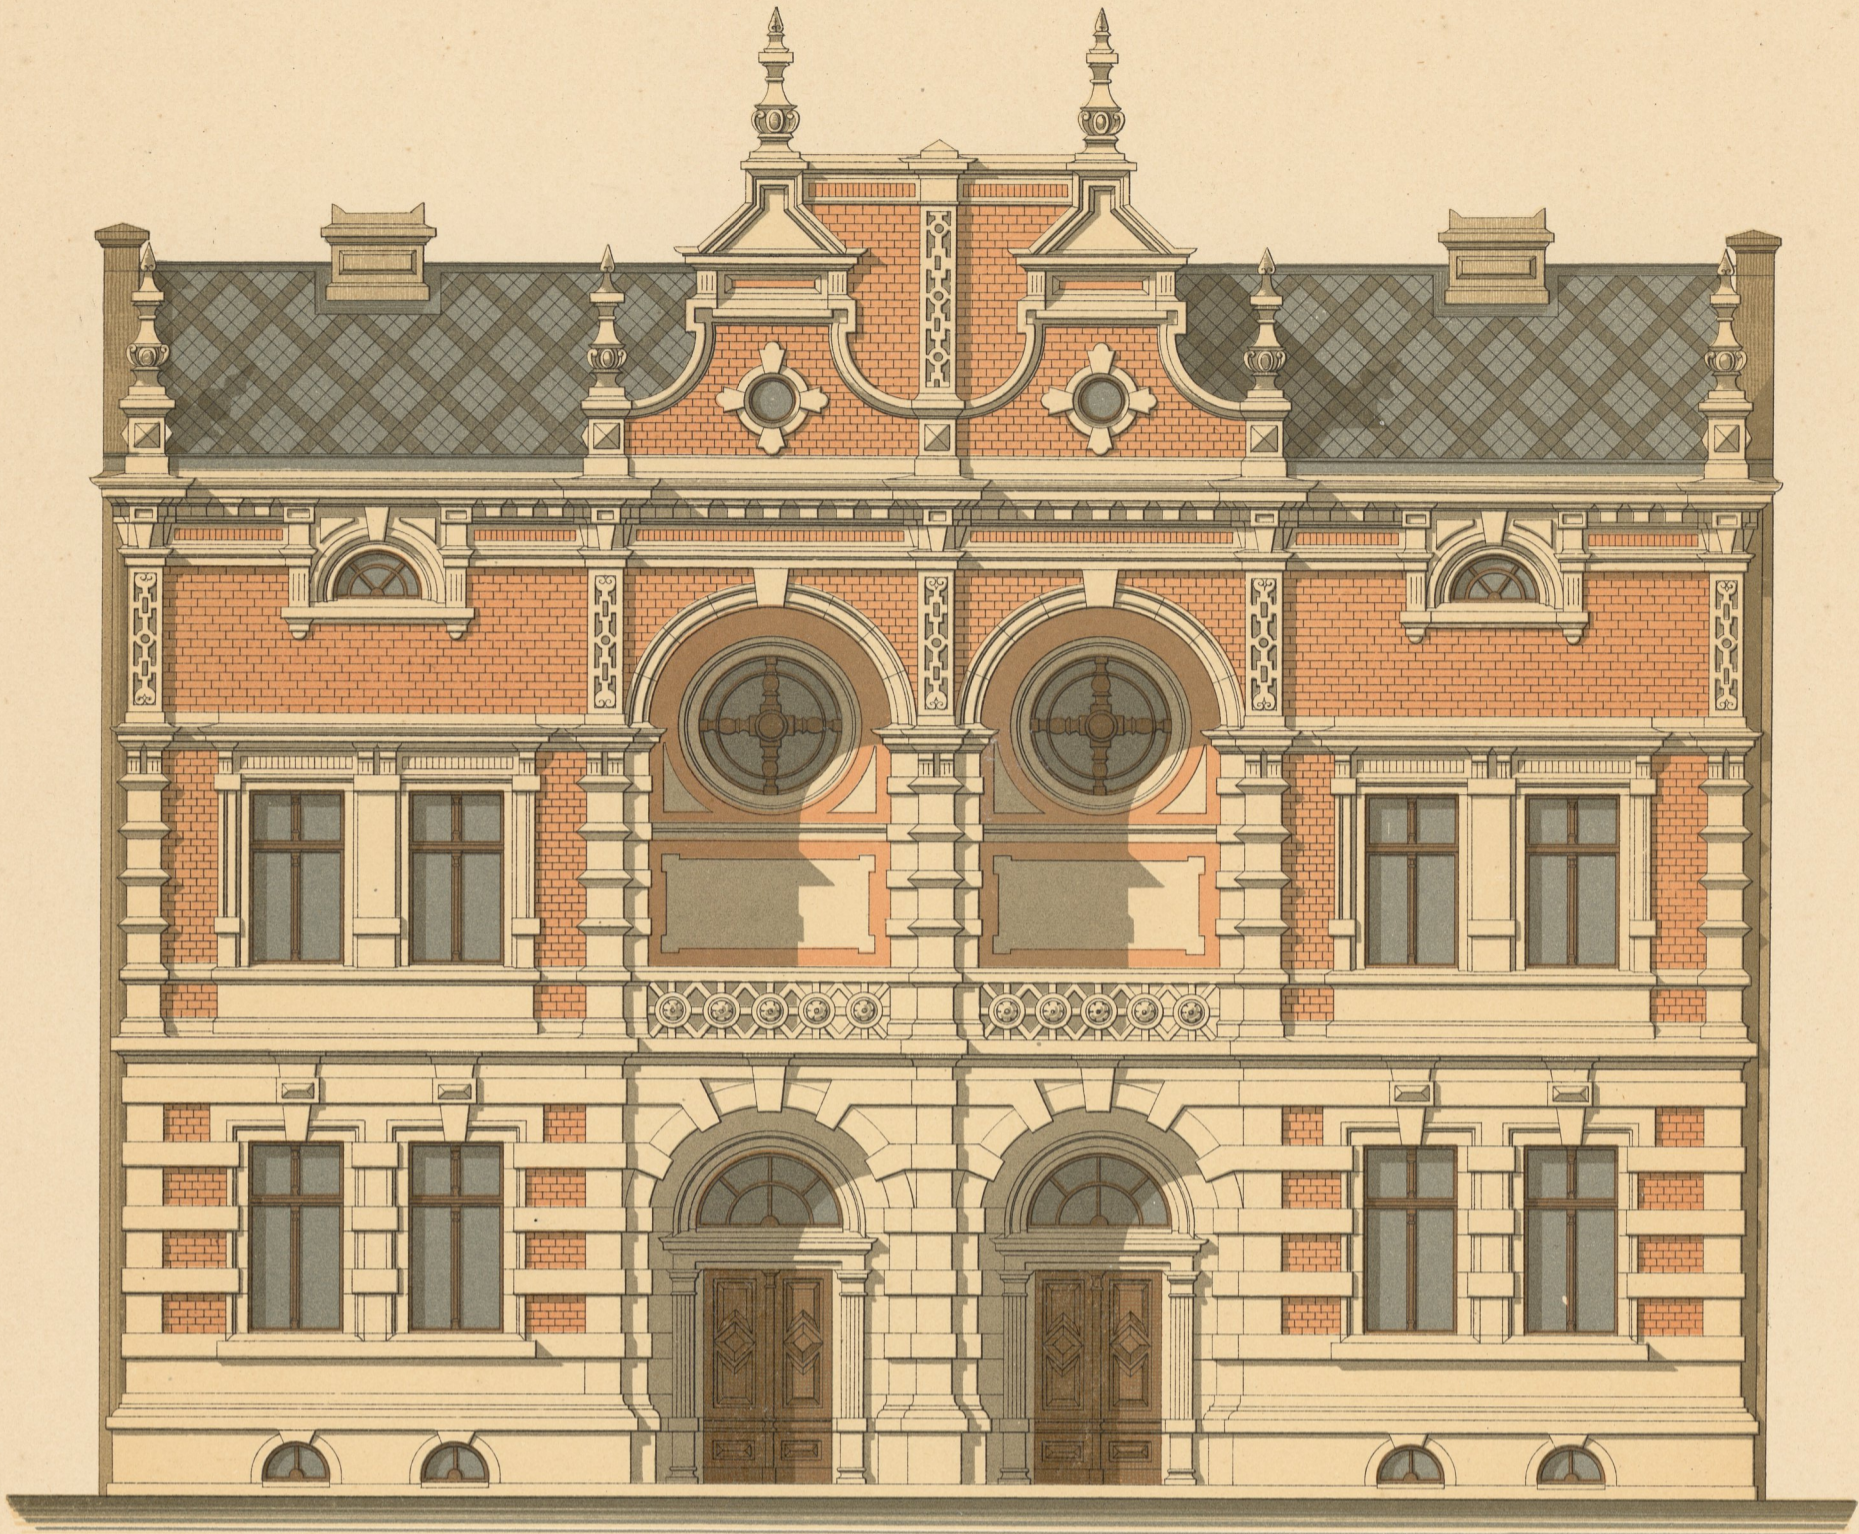


Ansicht.

meter.

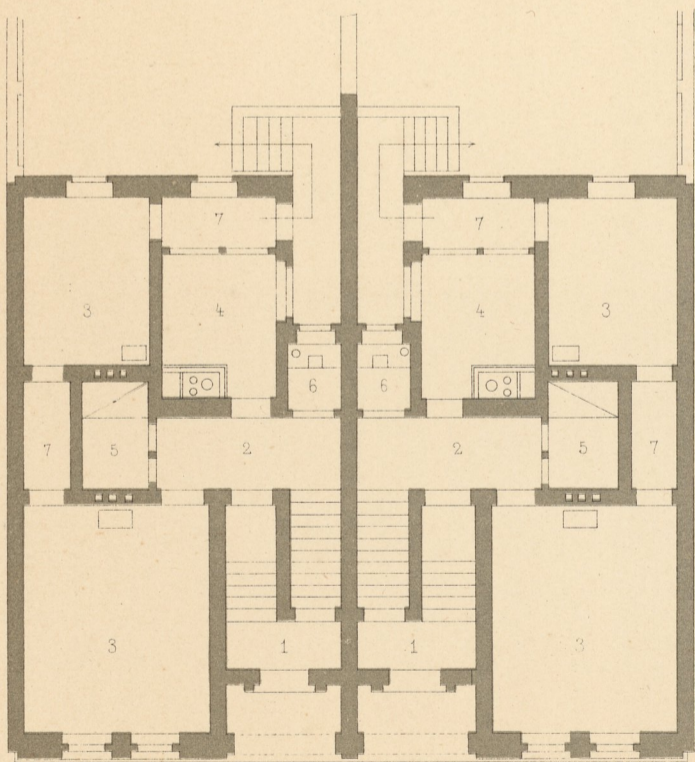

Erdgeschoss.

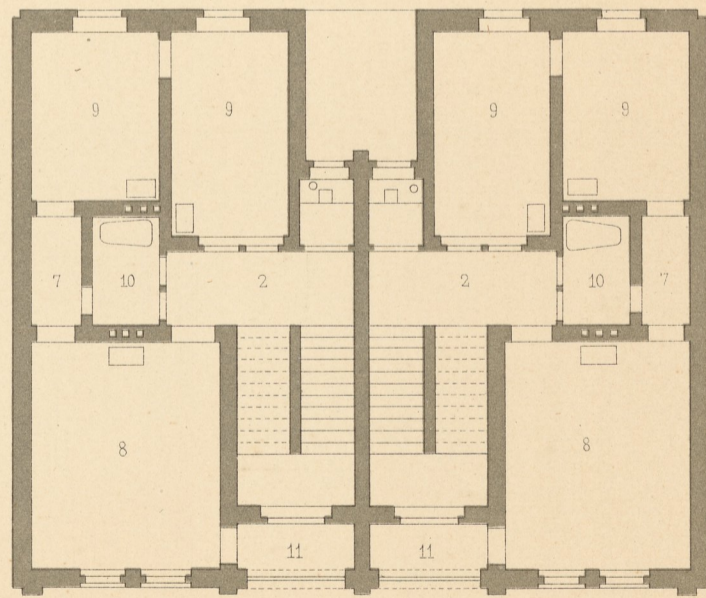

Iter Stock.

meter.