



Eingebautes Wohnhaus mit flachem Dach.

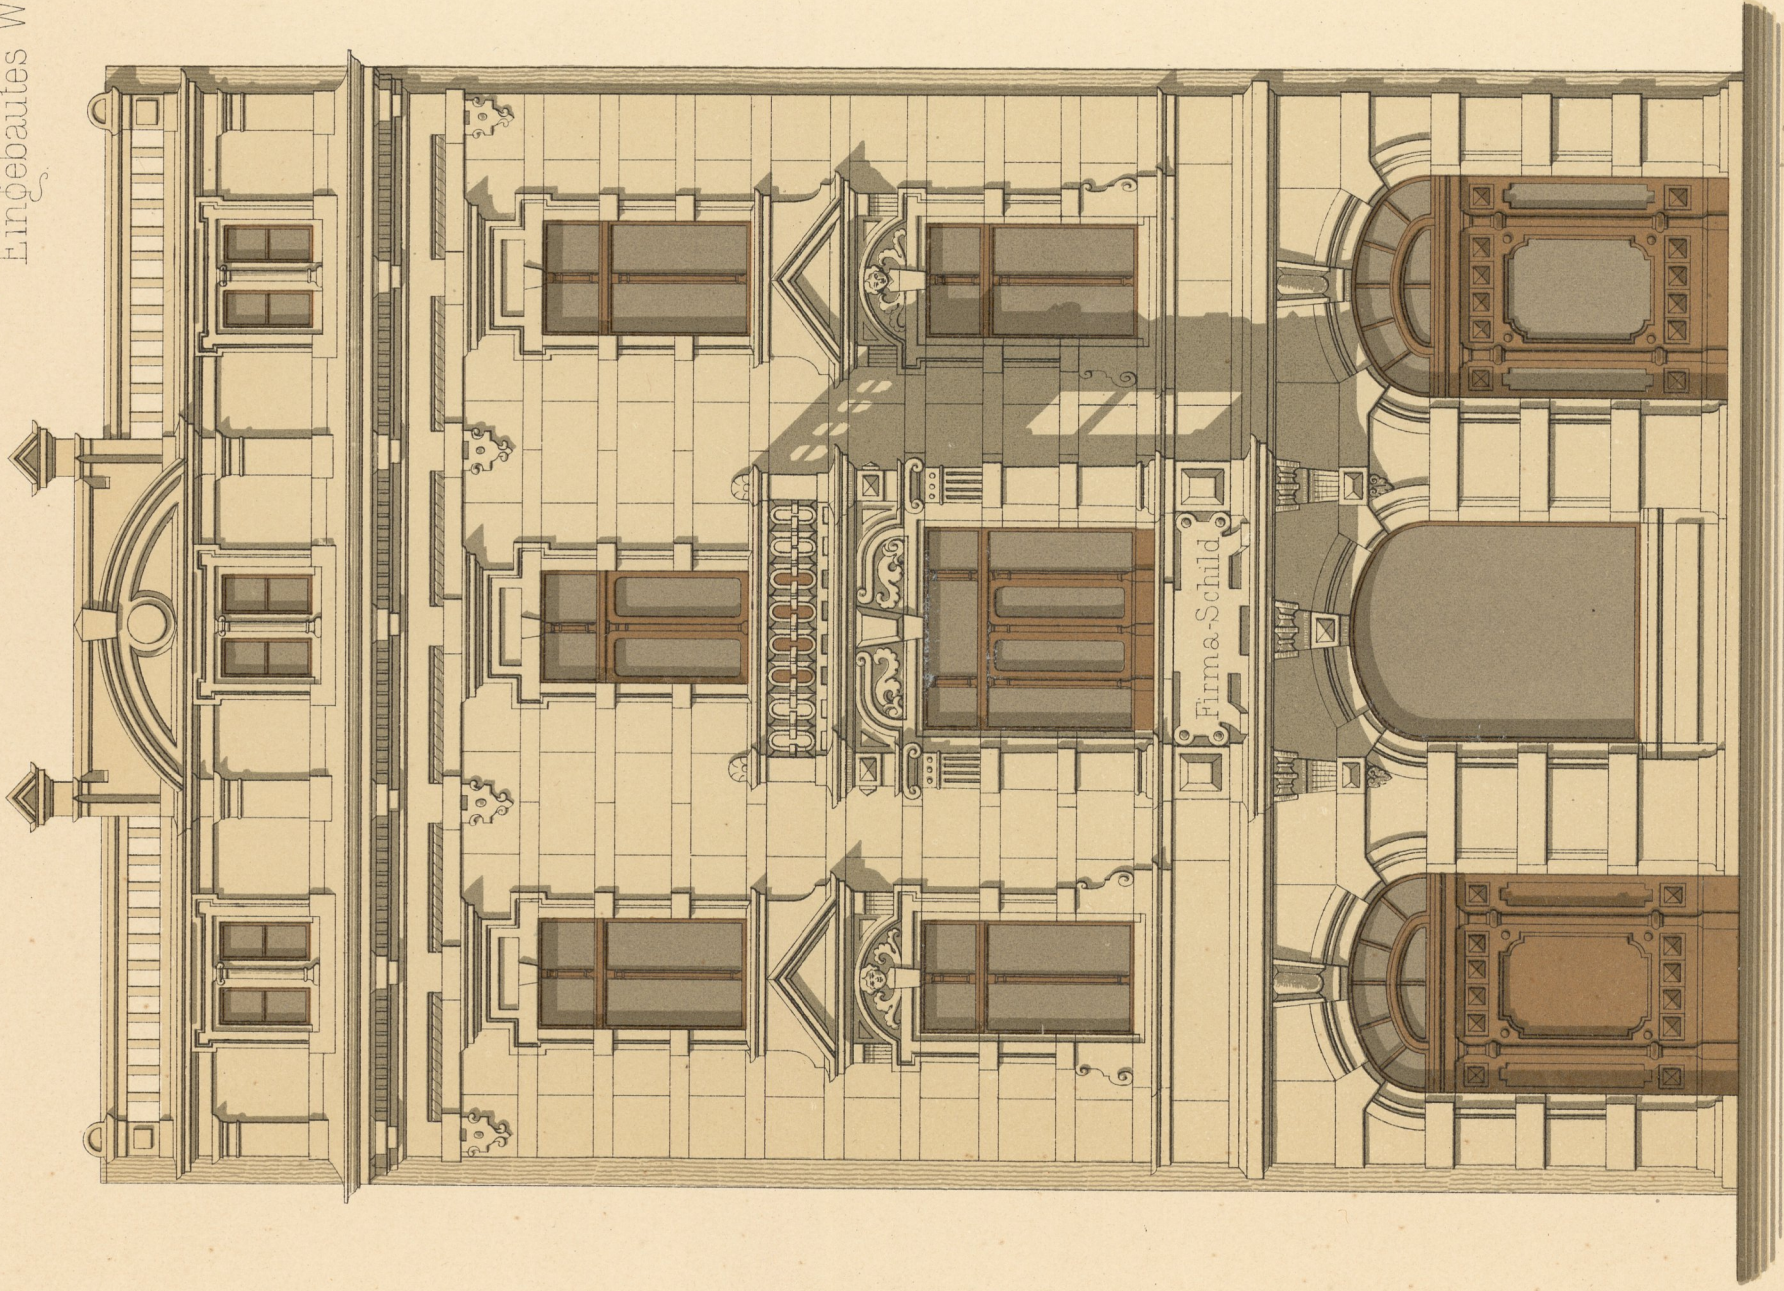


Anficht.


meter

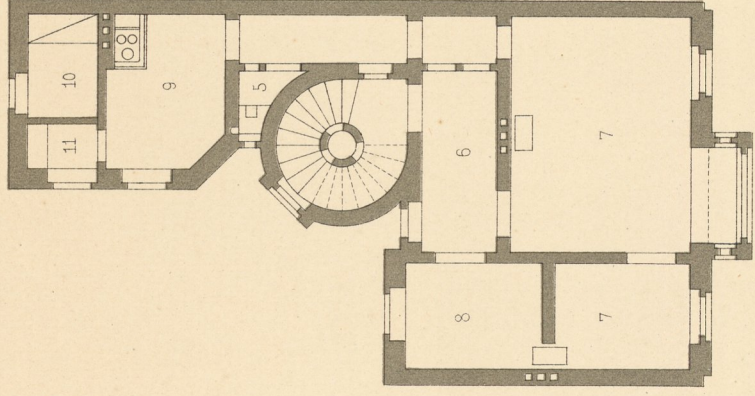

I.ter Stock.

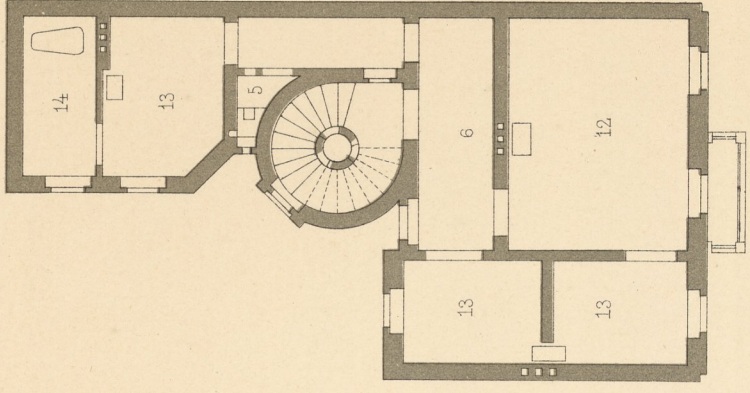

II.ter Stock.

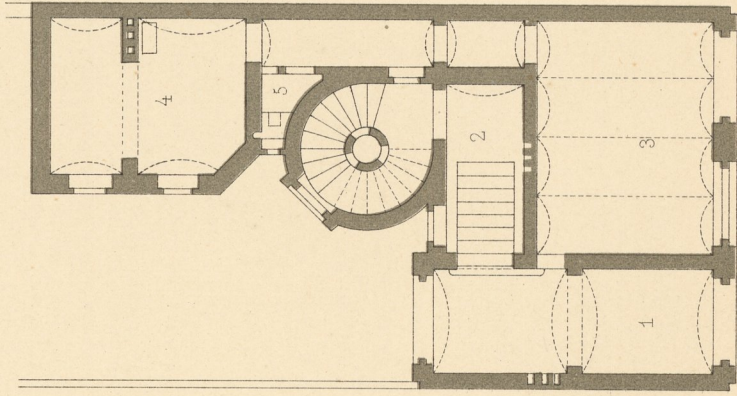

Erdgeschoss.

meter

- 1 Eingang
- 2 Aufgang
- 3 Geschäfts-Local
- 4 Comptoir
- 5 Cloiset
- 6 Vorzimmer
- 7 Wohnzimmer
- 8 Zimmer des Herrn
- 9 Küche
- 10 Dienerin
- 11 Speise-Kammer
- 12 Schlafzimmer
- 13 Kinderzimmer
- 14 Badecabinet