



Eingebautes Wohnhaus.

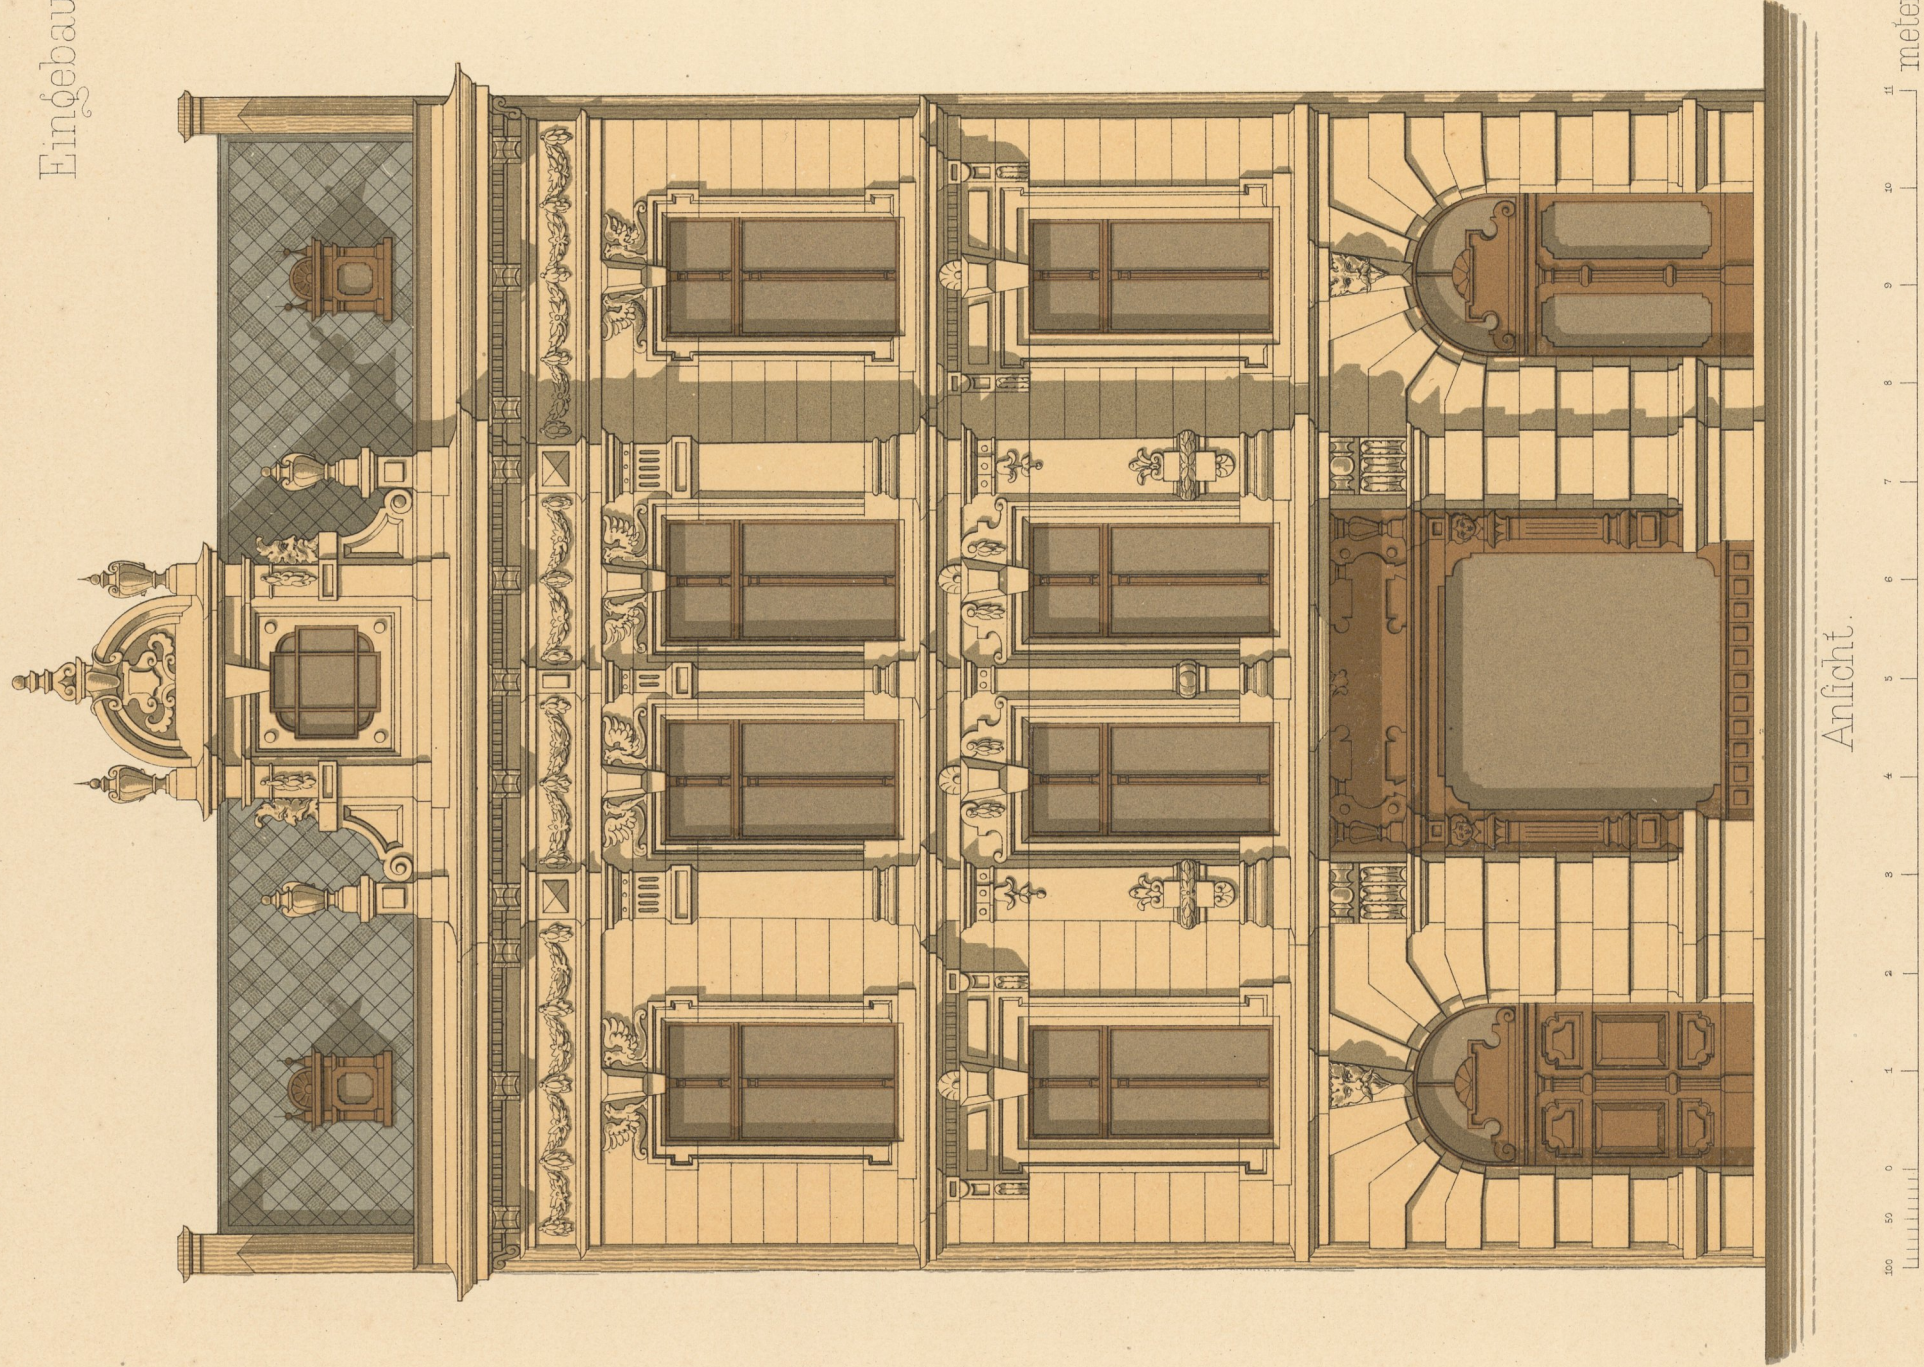


Ansicht.


0 1 2 3 4 5 6 7 8 9 10 11 meter.

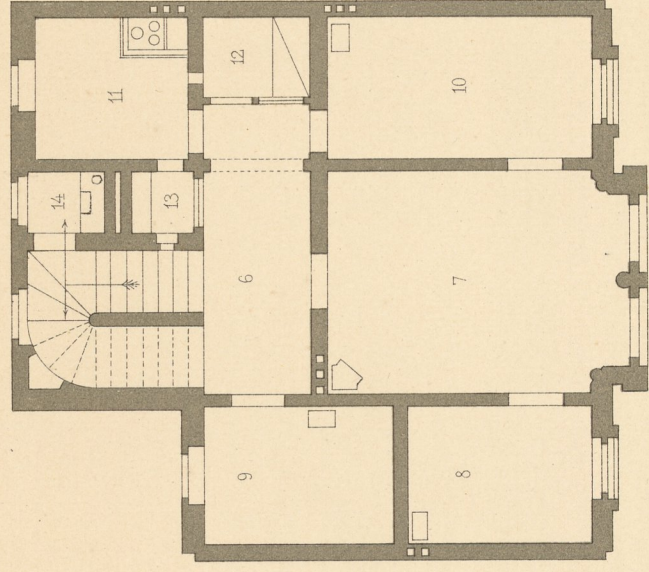

I ter Stock.

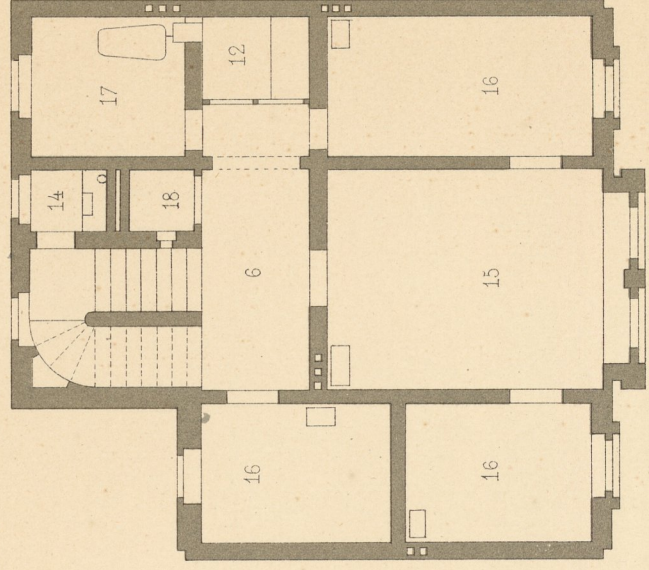

II ter Stock.

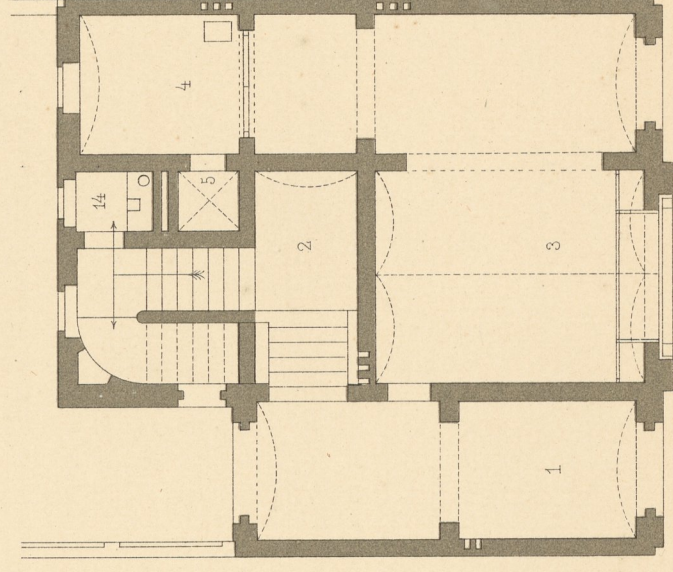

Erdgeschoss.

0 1 2 3 4 5 6 7 8 9 10 11 meter.

- 1 Einfahrt
- 2 Aufgang
- 3 Geschäfts Local
- 4 Comptoir
- 5 Kaffe
- 6 Vorzimmer
- 7 Salon
- 8 Wohnzimmer
- 9 Zimmer des Herrn
- 10 Speisezimmer
- 11 Küche
- 12 Dienerin
- 13 Speisekammer
- 14 Clofet
- 15 Schlafzimmer
- 16 Kinderzimmer
- 17 Badecabinet
- 18 Garderobe