



Eingebaute Gruppenhaeuer.

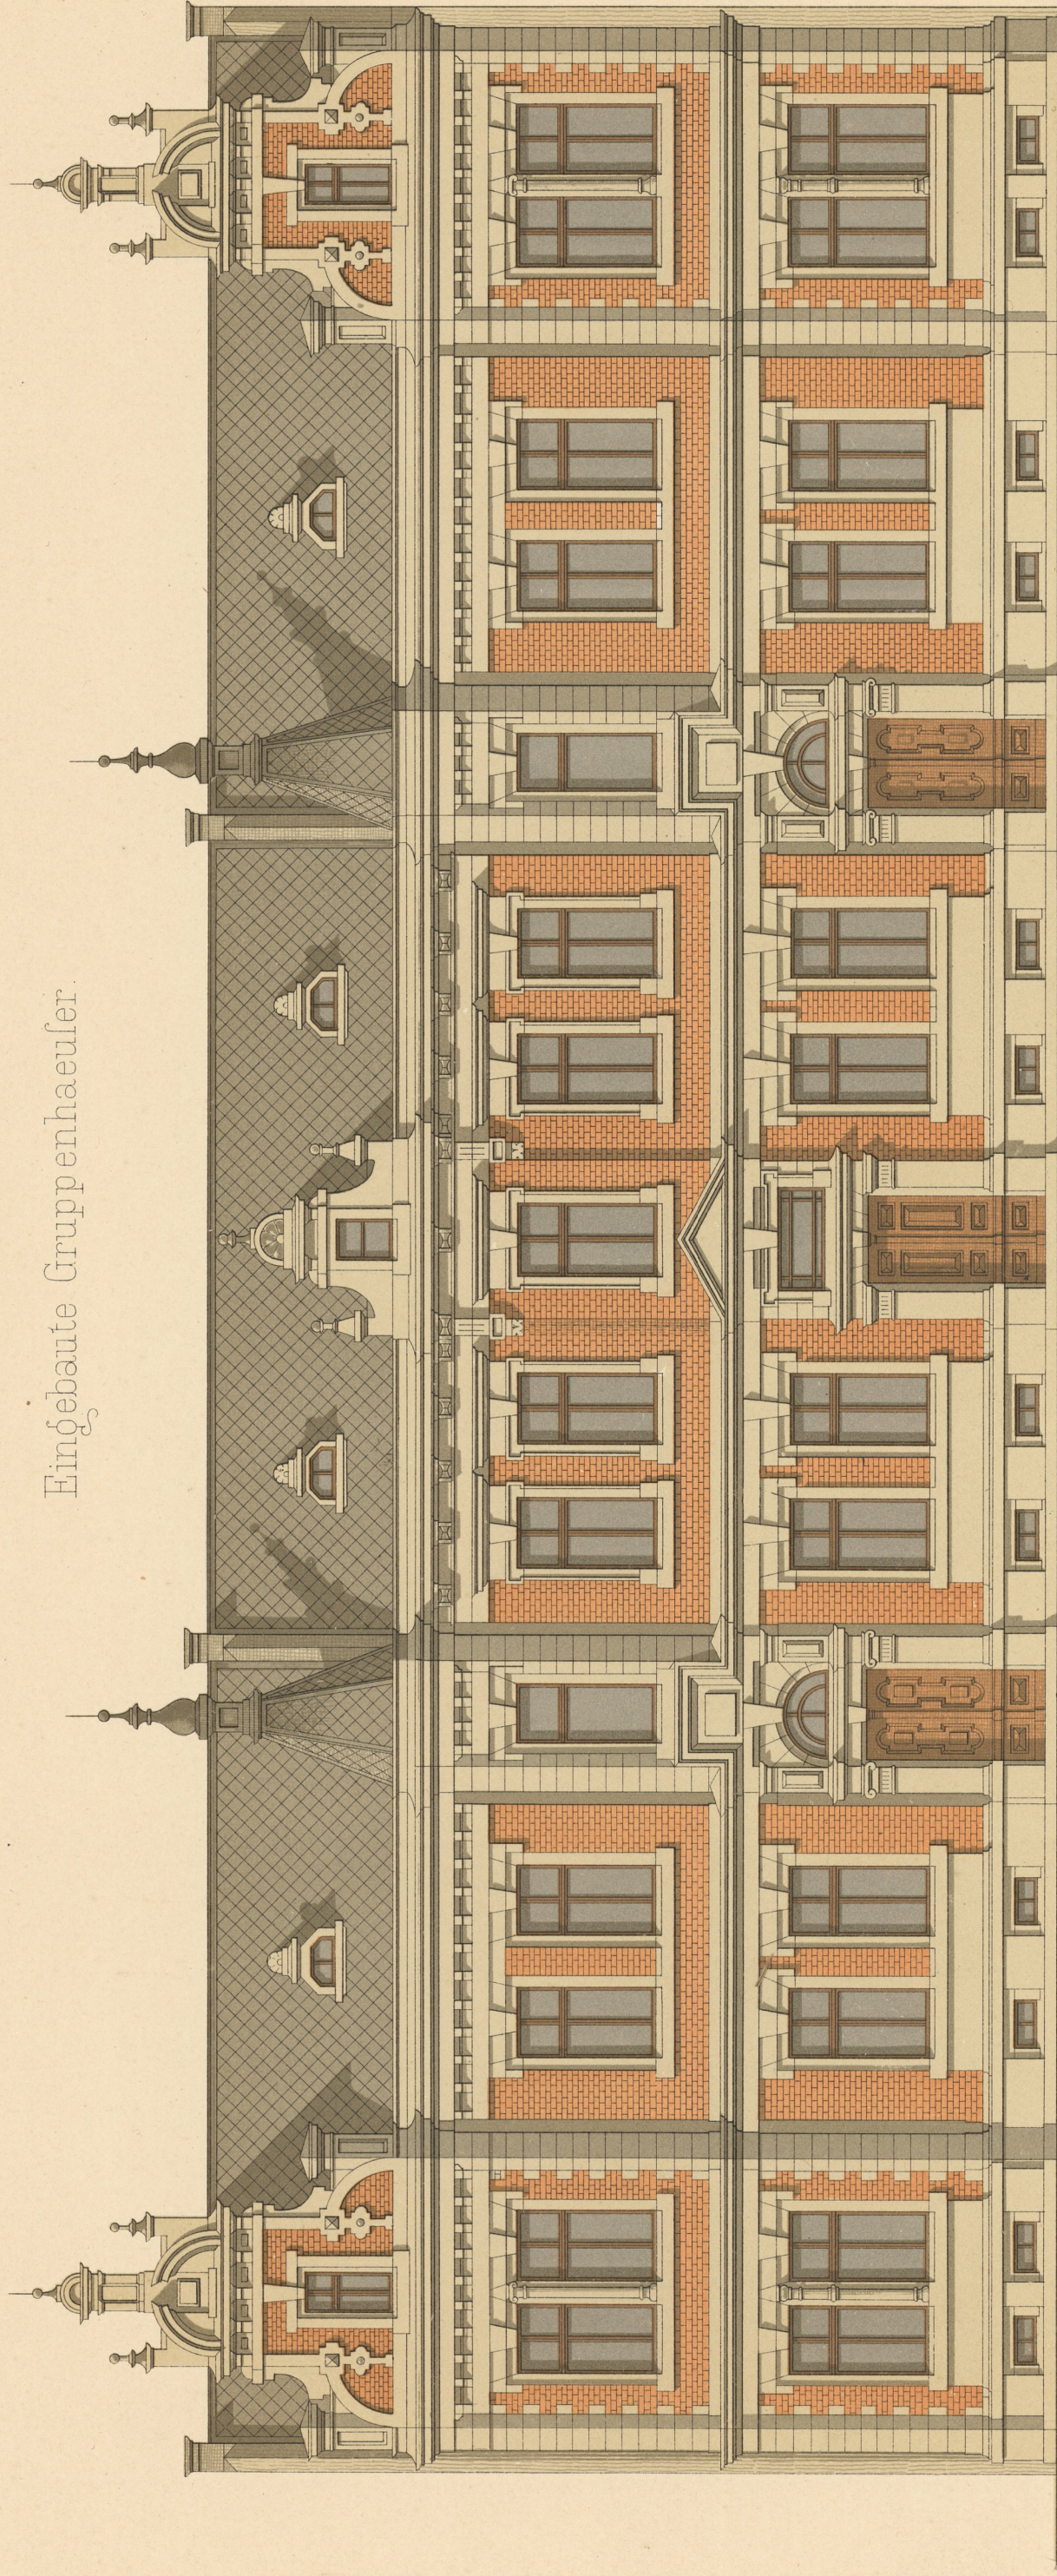


Anlicht

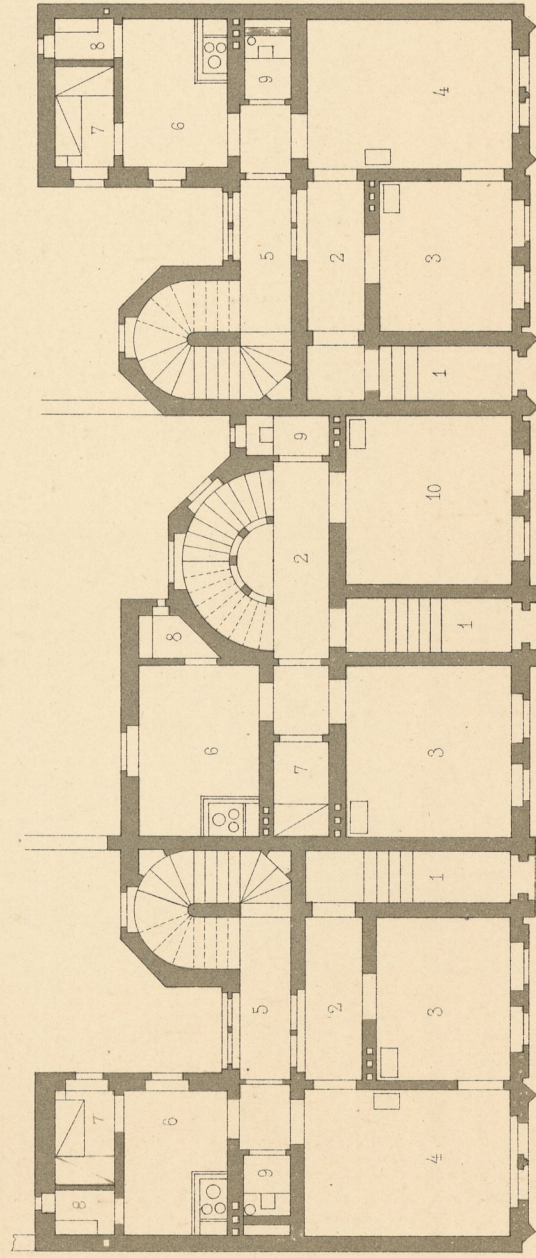

Erdgeschoss.

- 1 Eingang
- 2 Vorzimmer
- 3 Wohnzimmer
- 4 Speisezimmer
- 5 Verbindungs Gang
- 6 Küche
- 7 Dienerin
- 8 Speisekammer
- 9 Cloiset
- 10 Zimmer des Herrn
- 11 Schlafzimmer
- 12 Kinderzimmer
- 13 Bad
- 14 Garderobe

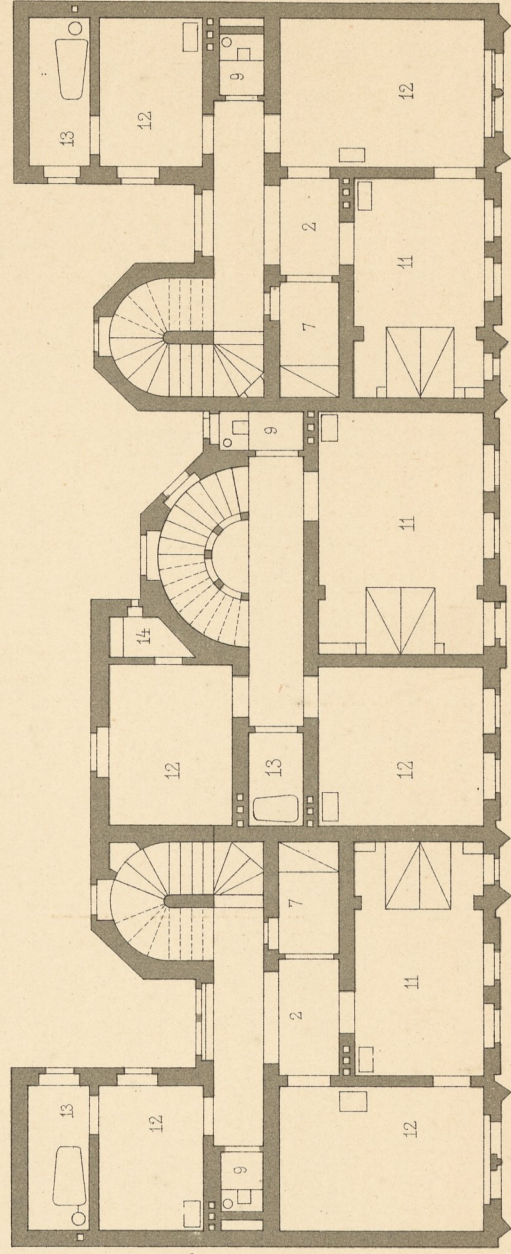

I.ter Stock

meter