

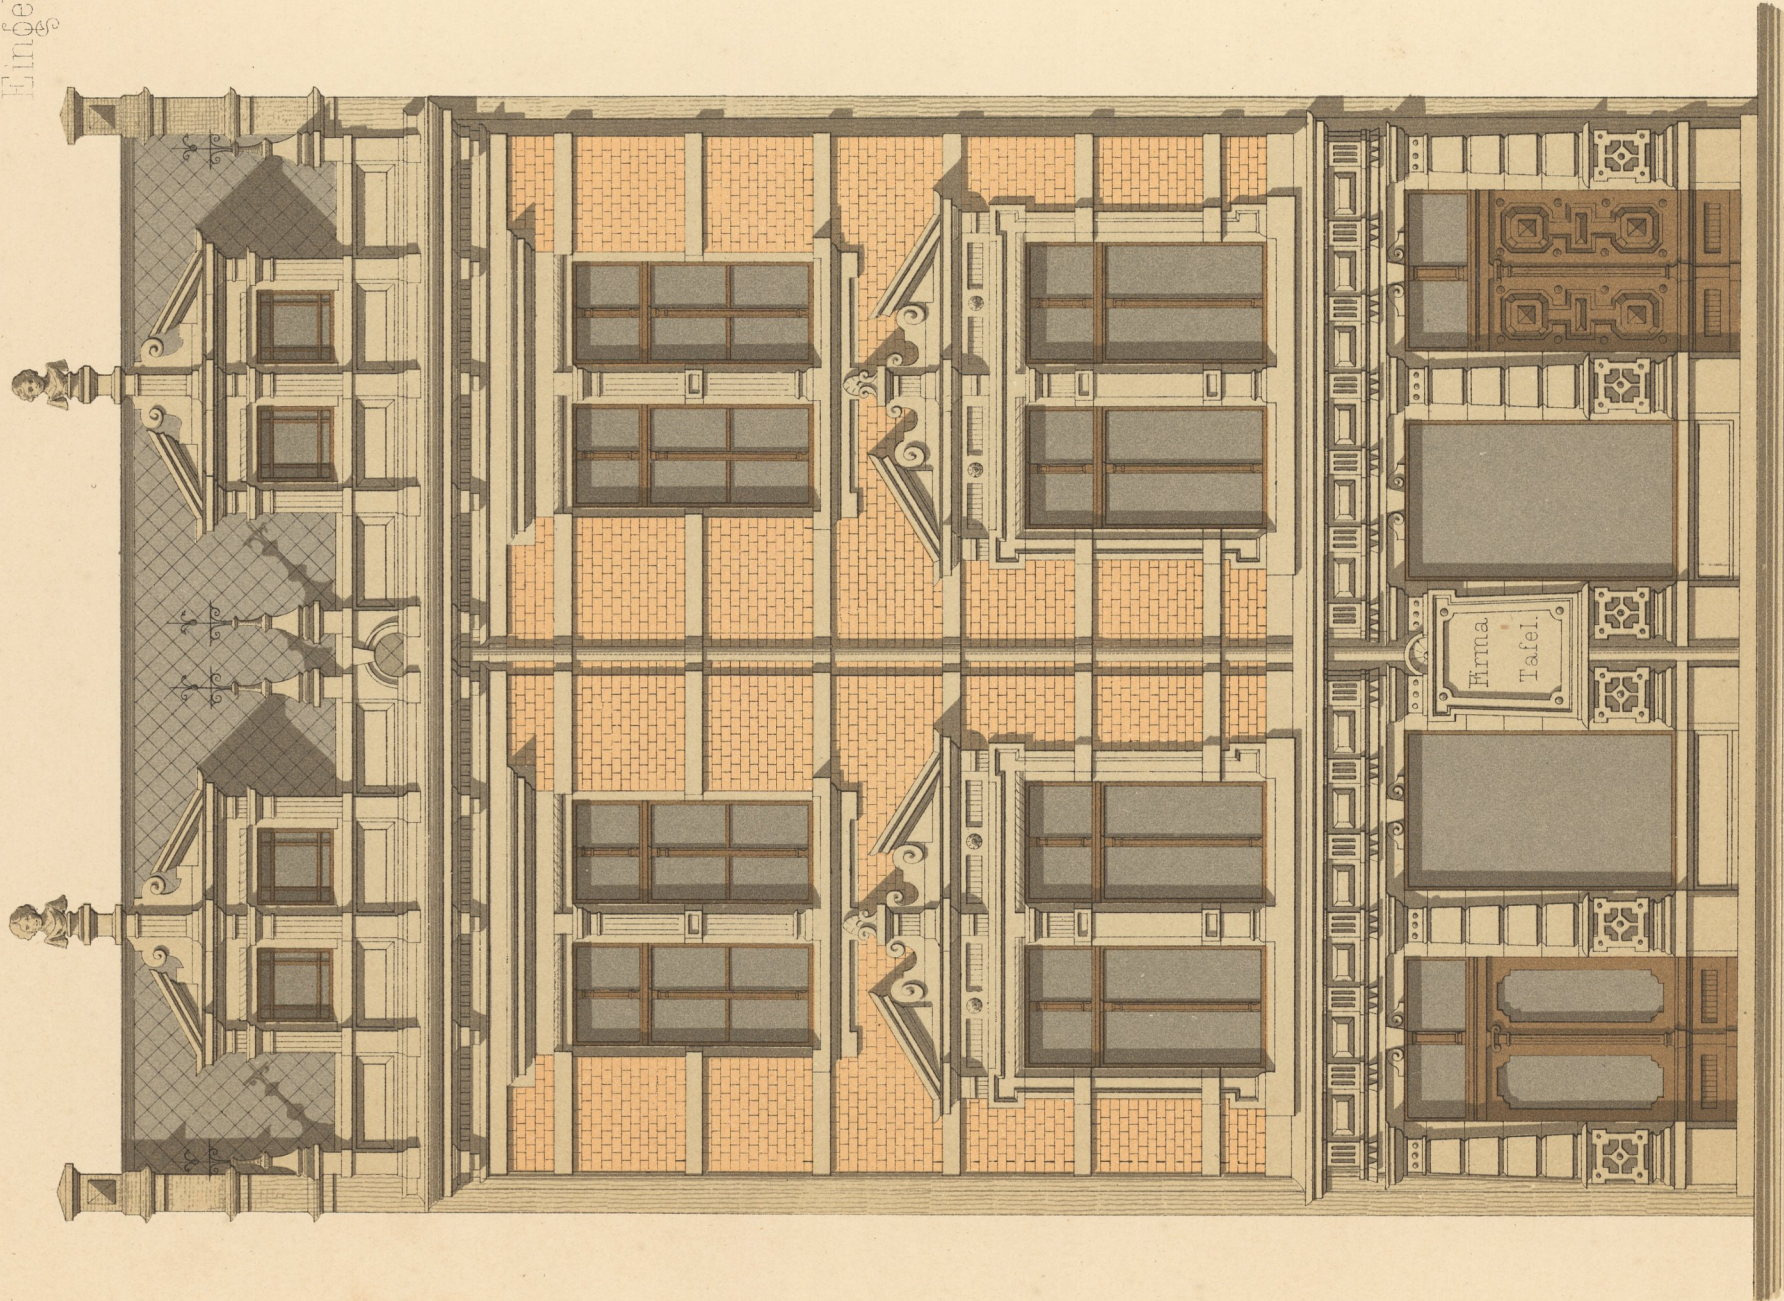



Eingebautes Wohnhaus .

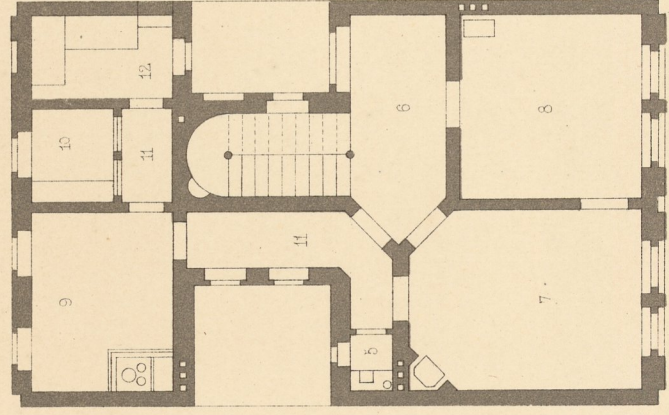


Anficht .

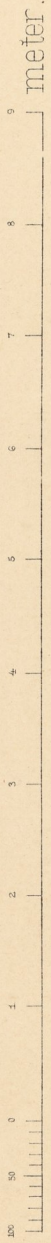


Ier Stock .

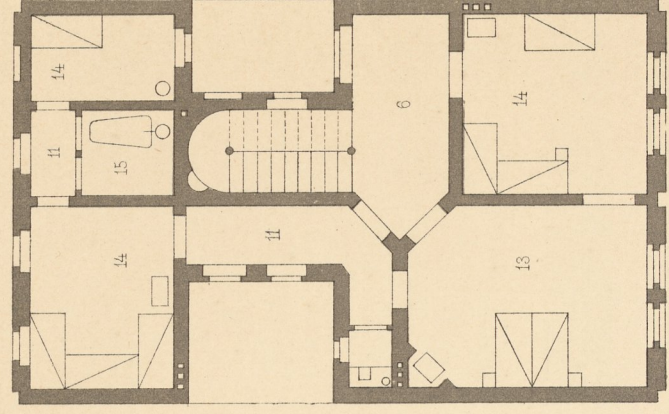

Iler Stock .

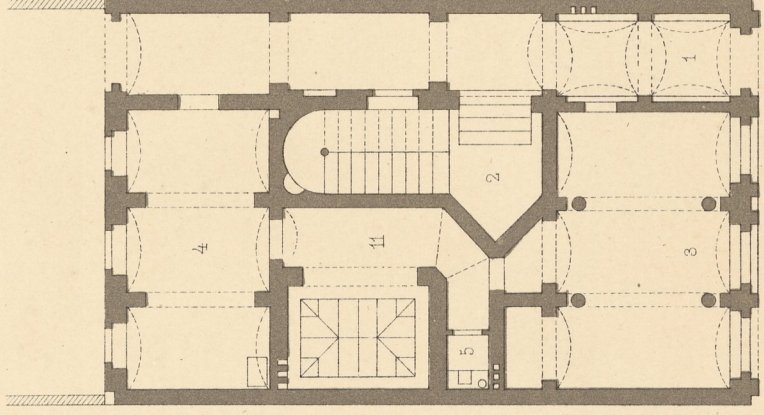

Erdgefchoß .

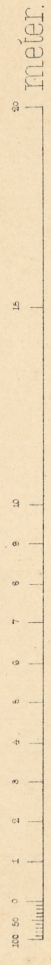

- 1 Eingang
- 2 Aufgang zum Iler Stock
- 3 Gefchäftsraum
- 4 Werkflätte
- 5 Clofet
- 6 Wohnzimmer
- 7 Wohnzimmer
- 8 Zimmer des Herrn
- 9 Küche
- 10 Speisekammer
- 11 Verbindungs-Gaenge
- 12 Dienerin
- 13 Schlafzimmer
- 14 Kinderzimmer
- 15 Badecabinet