

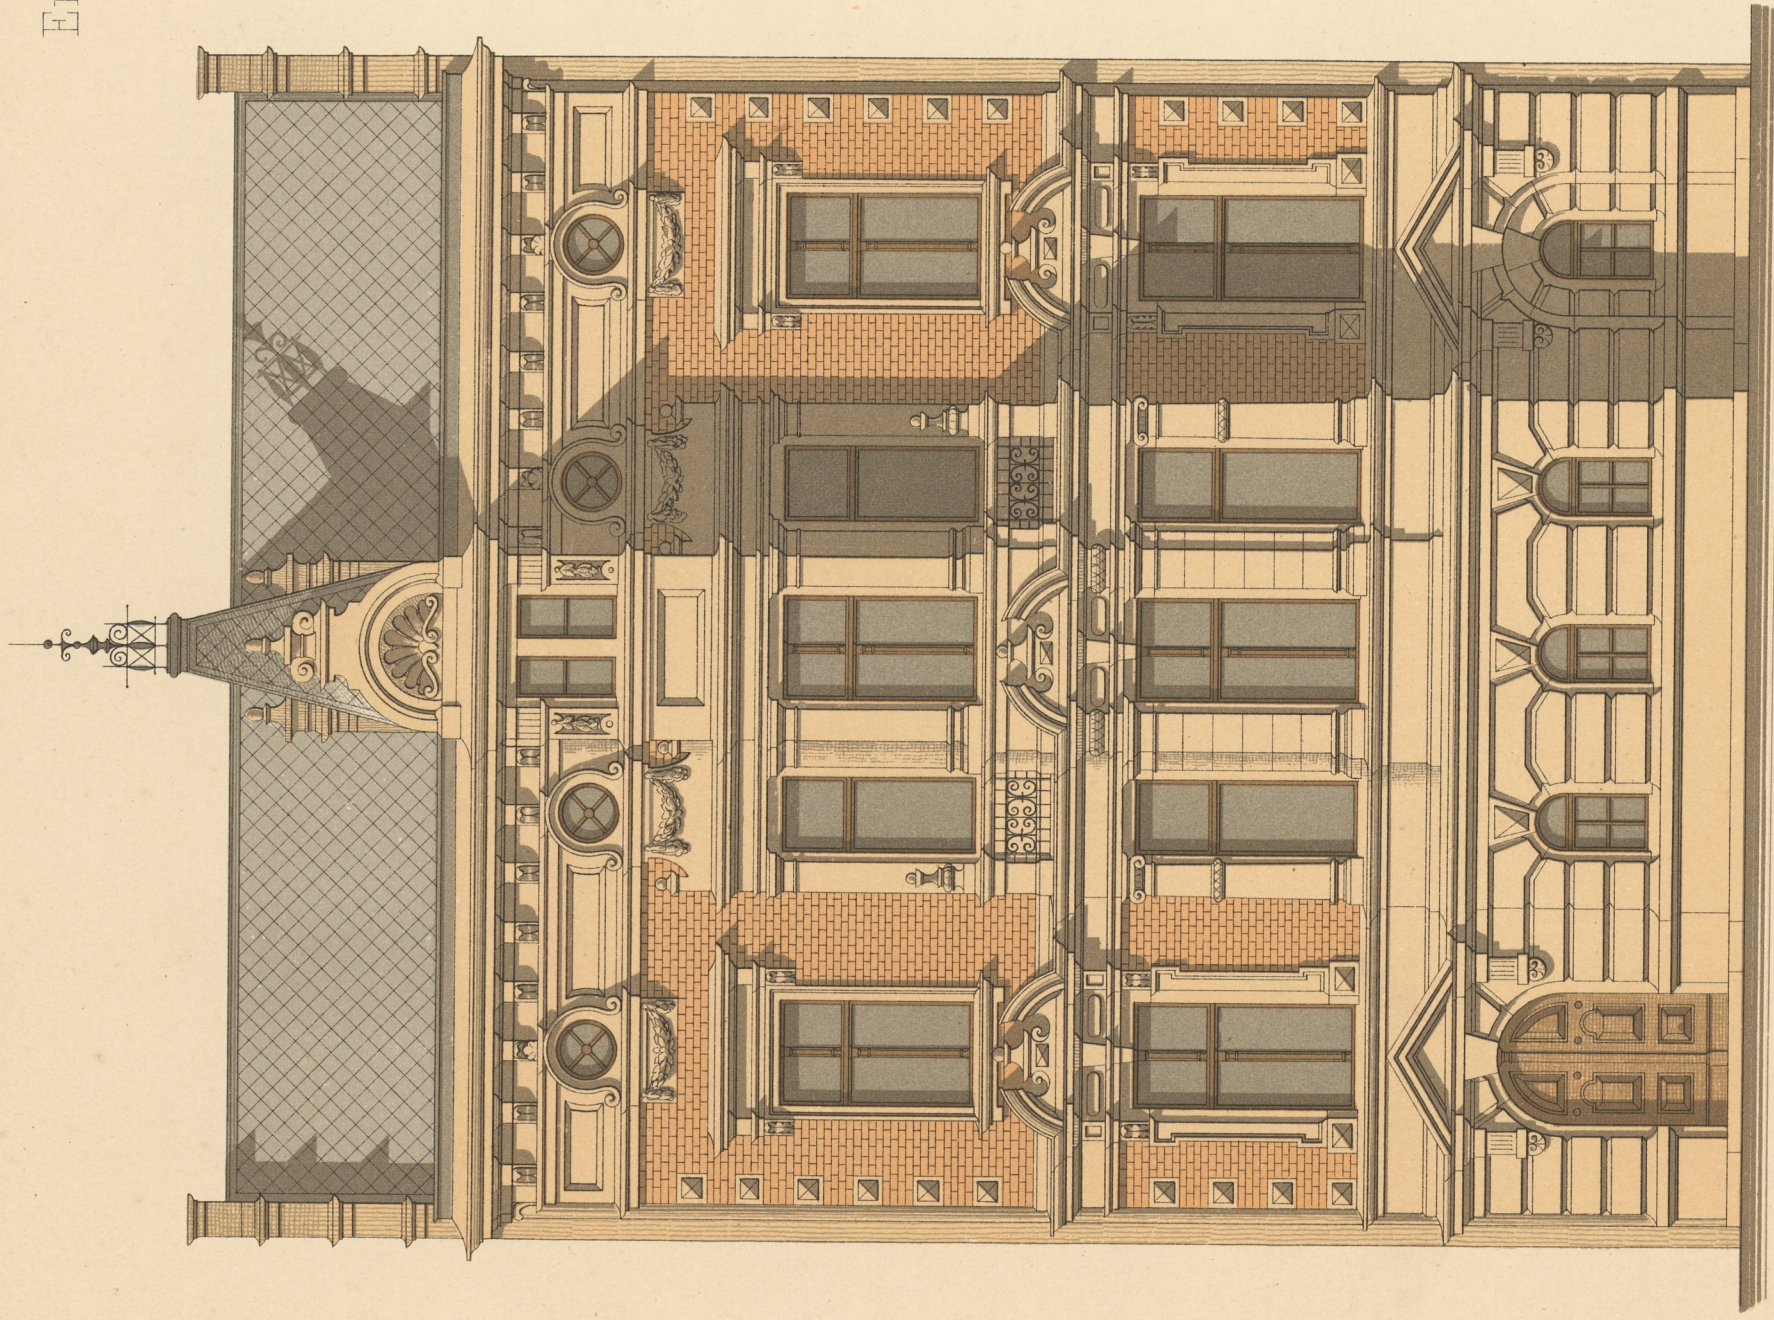



Eingebautes Wohnhaus.

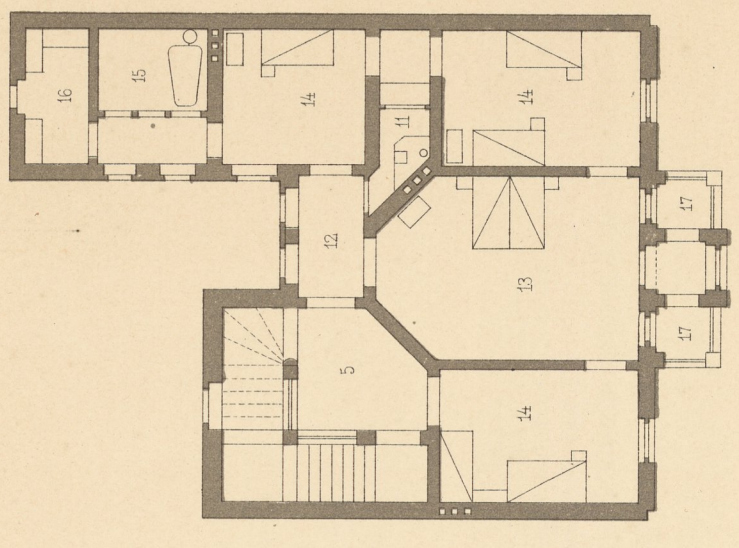


Anficht

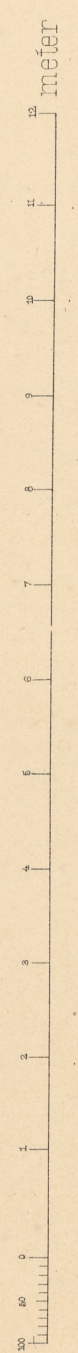

Iter Stock

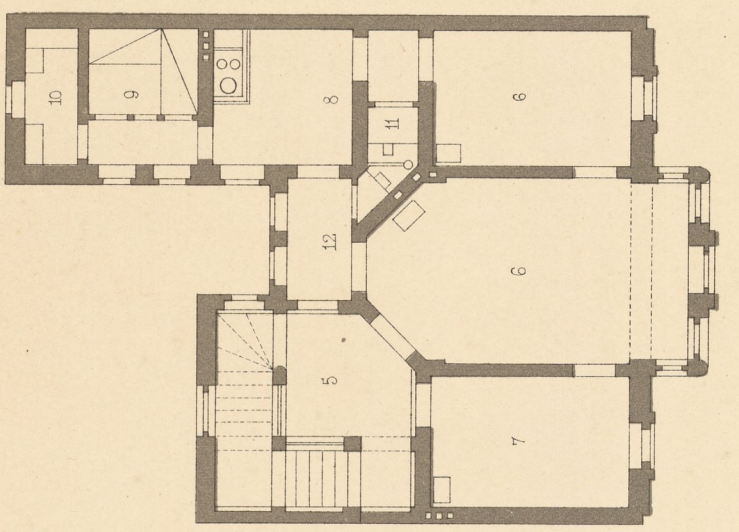

Hohes Erdgeschoss

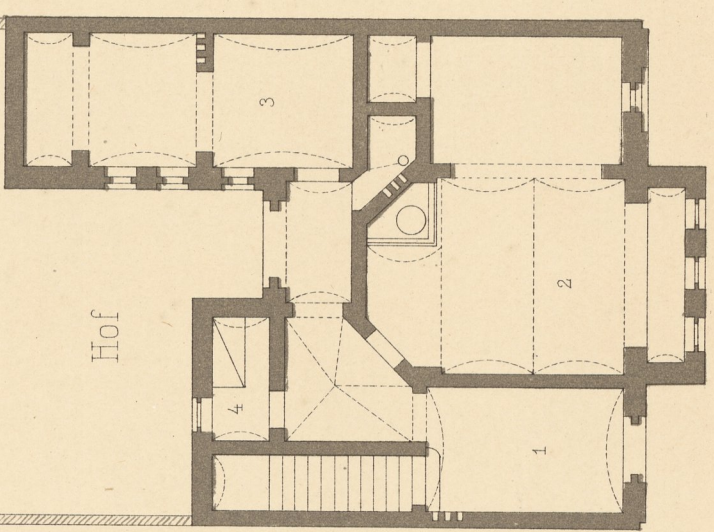

Kellergeschoss.

- 1 Eingang
- 2 Waschküche
- 3 Kellerraume
- 4 Haufdiener
- 5 Vorzimmer
- 6 Wohnzimmer
- 7 Zimmer des Herrn
- 8 Küche
- 9 Dienerin
- 10 Speisekammer
- 11 Closet
- 12 Gang
- 13 Schlafzimmer
- 14 Kinderzimmer
- 15 Badecabinet
- 16 Garderobe
- 17 Balcon

