

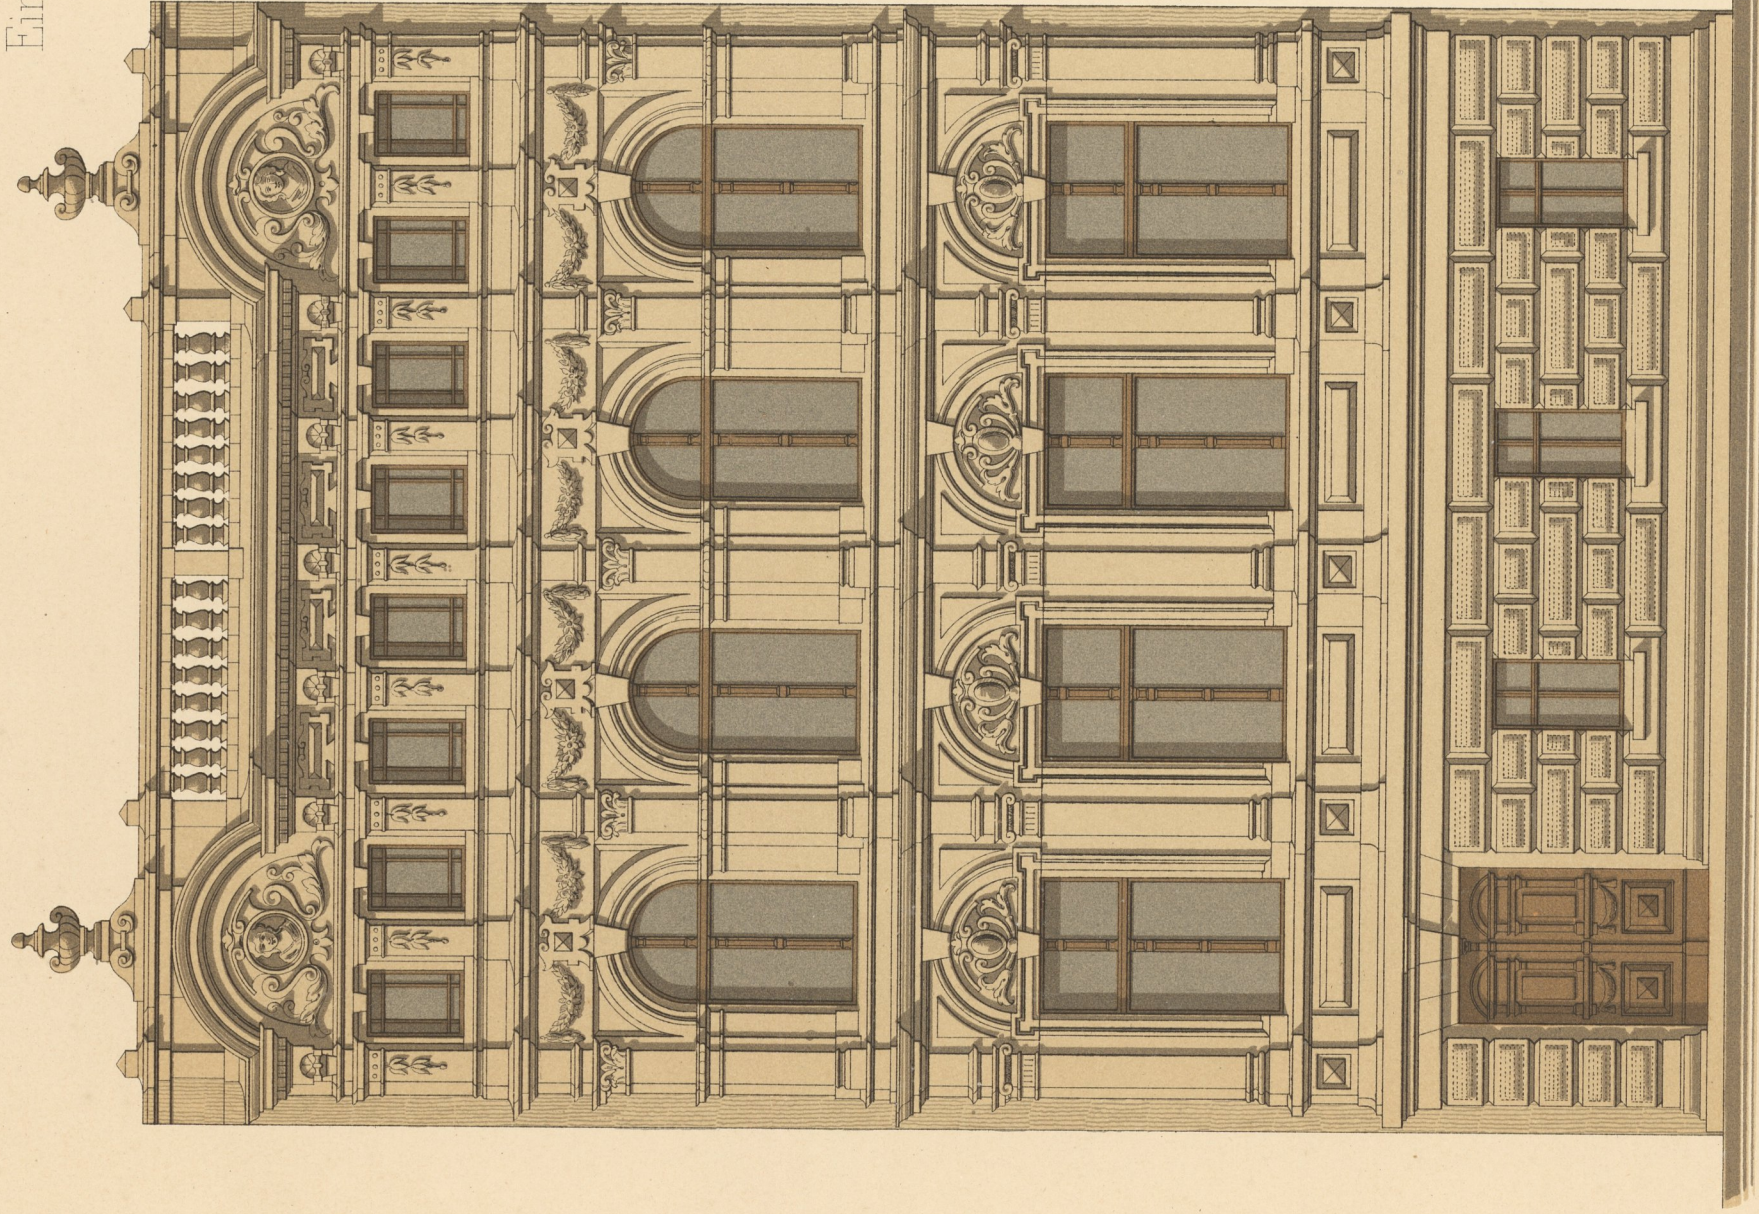



Eingebautes Wohnhaus.

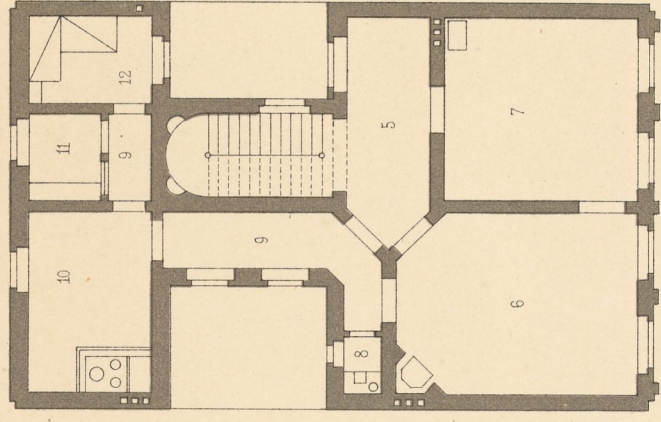


Anficht

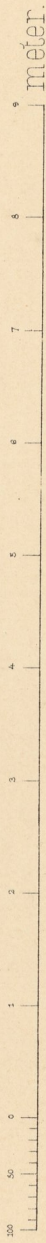

Hohes Erdgeschoss.

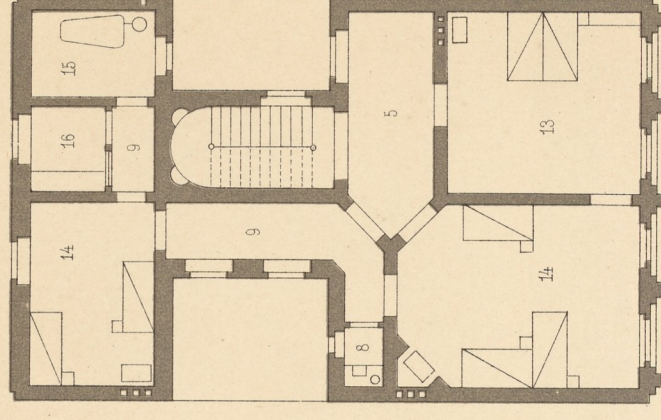

Iter Stock.

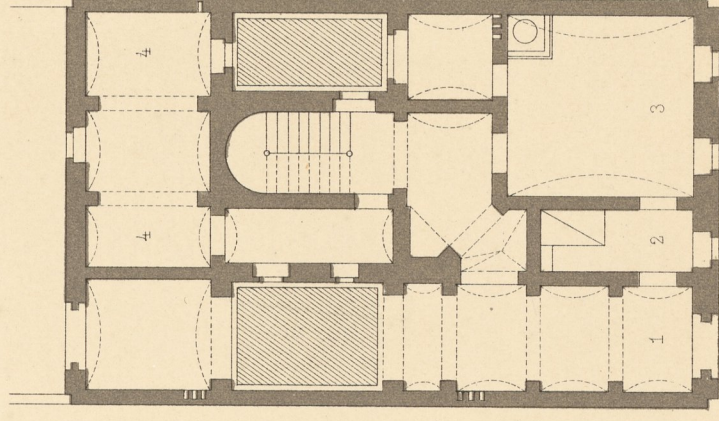

Kellergefchoß.



- 1 Eingang
- 2 Hausdiener
- 3 Waschküche
- 4 Kellerraume
- 5 Wohnzimmer
- 6 Zimmer des Herrn
- 7 Clofet
- 8 Verbindungs-Gaenge
- 9 Küche
- 10 Speisekammer
- 11 Dienerm.
- 12 Schlafzimmer
- 13 Kinderzimmer
- 14 Badecabinet
- 15 Garderobe