




Eingebautes Wohnhaus.

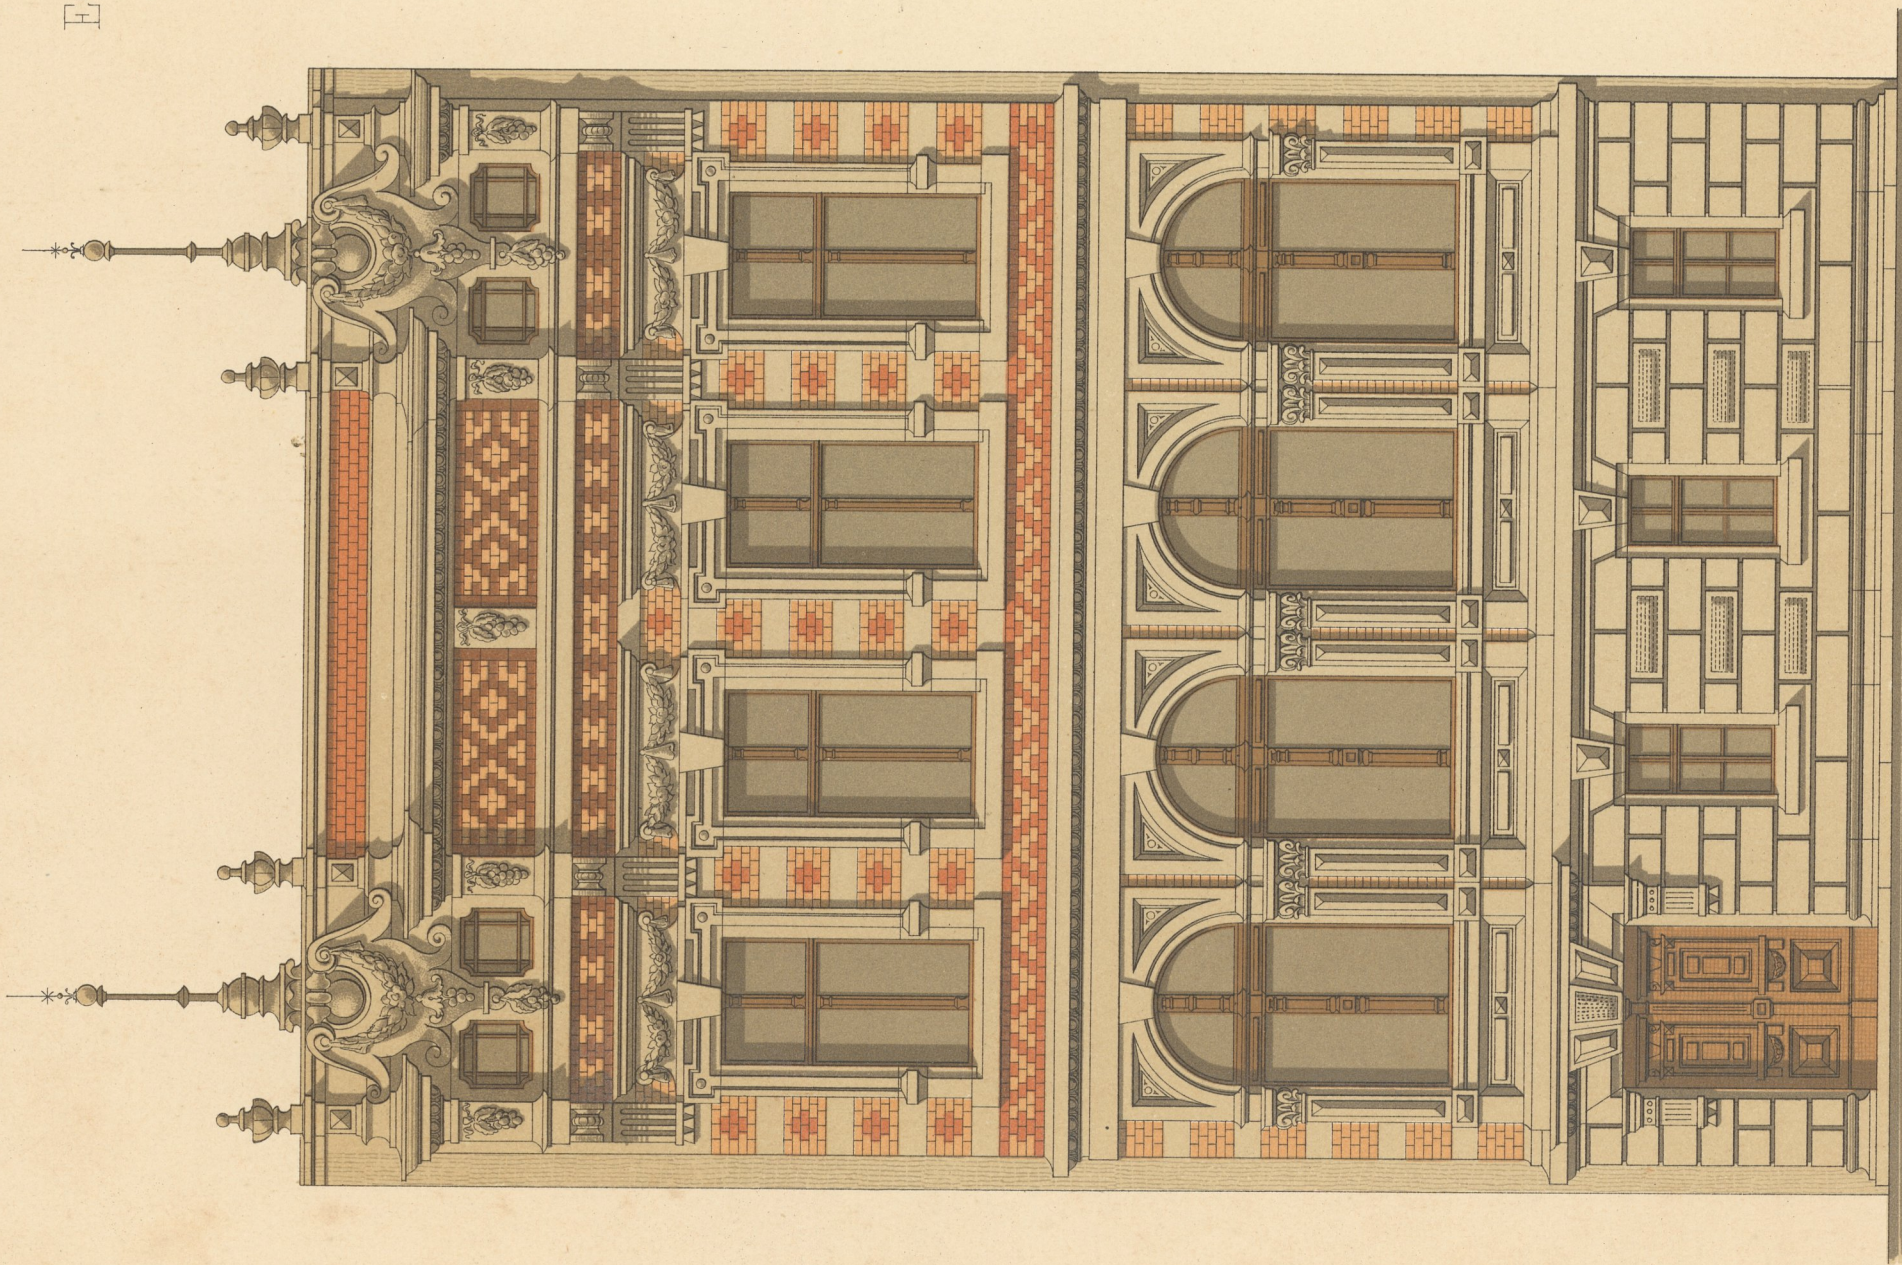


H. Bethke fec.

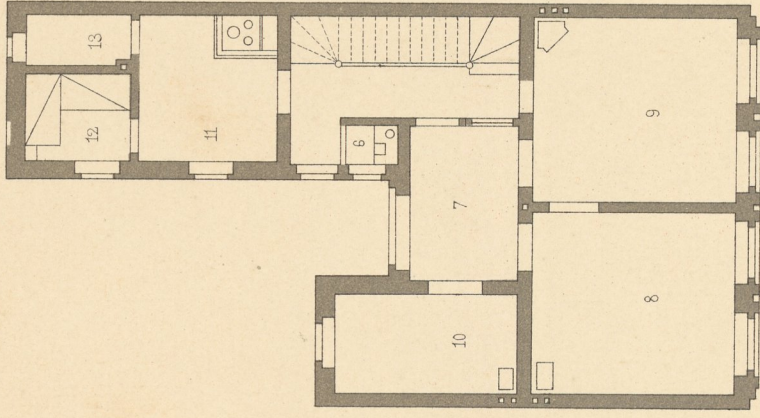

Hohes Erdgeschoss.

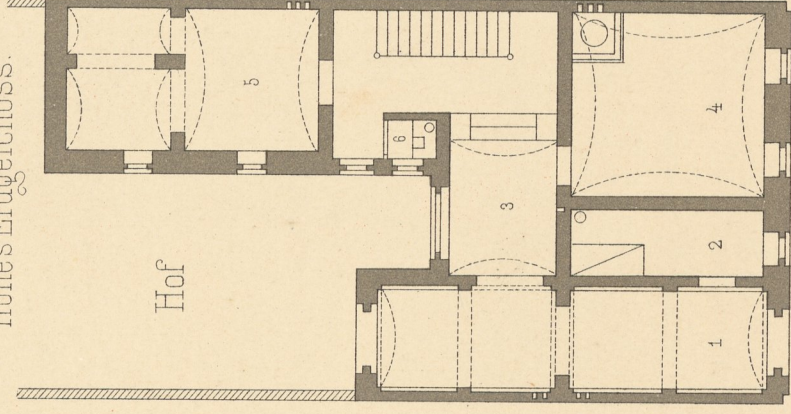

Kellergeschoss.

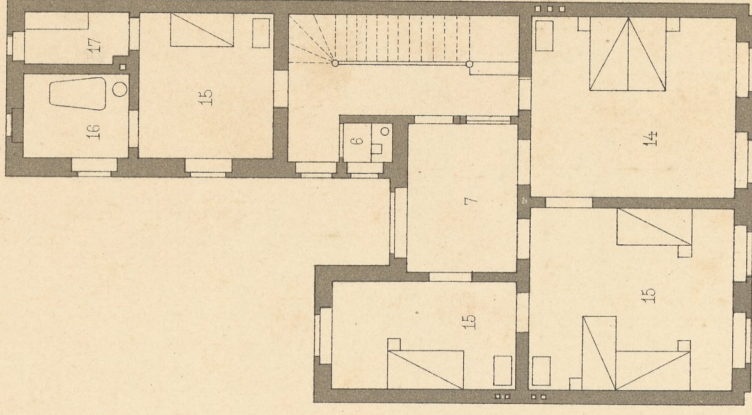

Ier Stock.

- 1 Eingang
- 2 Hausdiener
- 3 Aufgang
- 4 Waichküche
- 5 Kelleräume
- 6 Clofet
- 7 Vorzimmer
- 8 Wohnzimmer
- 9 Speisezimmer
- 10 Zimmer des Herrn
- 11 Küche
- 12 Dienerin
- 13 Speisekammer
- 14 Schlafzimmer
- 15 Kinderzimmer
- 16 Badecabinet
- 17 Garderobe

meter.

Verlag von Konrad Wittwer in Stuttgart.

Lith. Anstalt v. A. Gattermicht, Stuttgart.