



Eingebautes Doppelwohnhaus


an einer Vorgarten-Strasse.

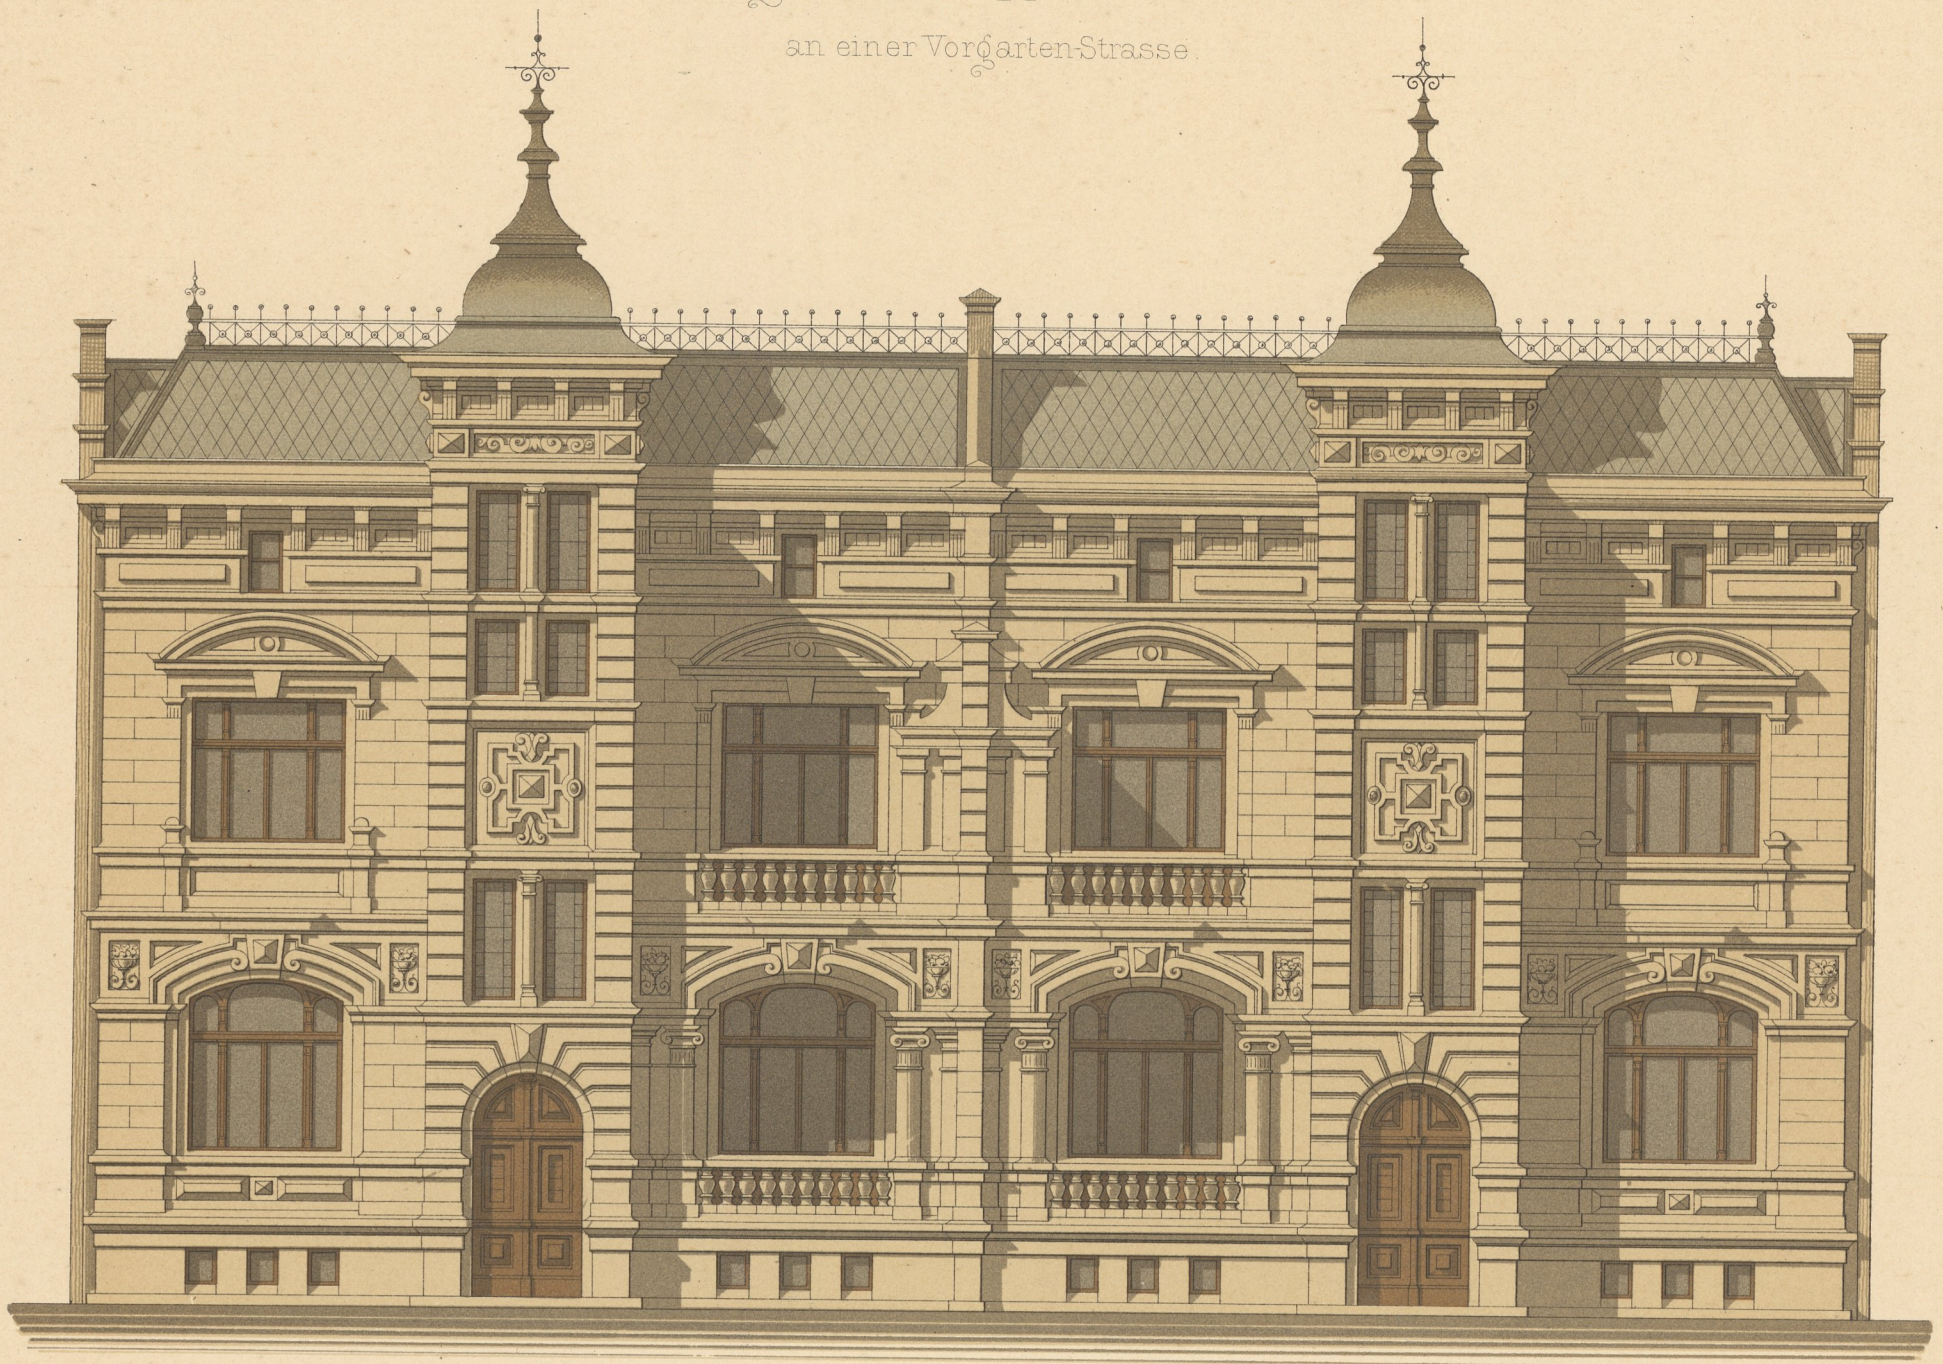

Anficht.

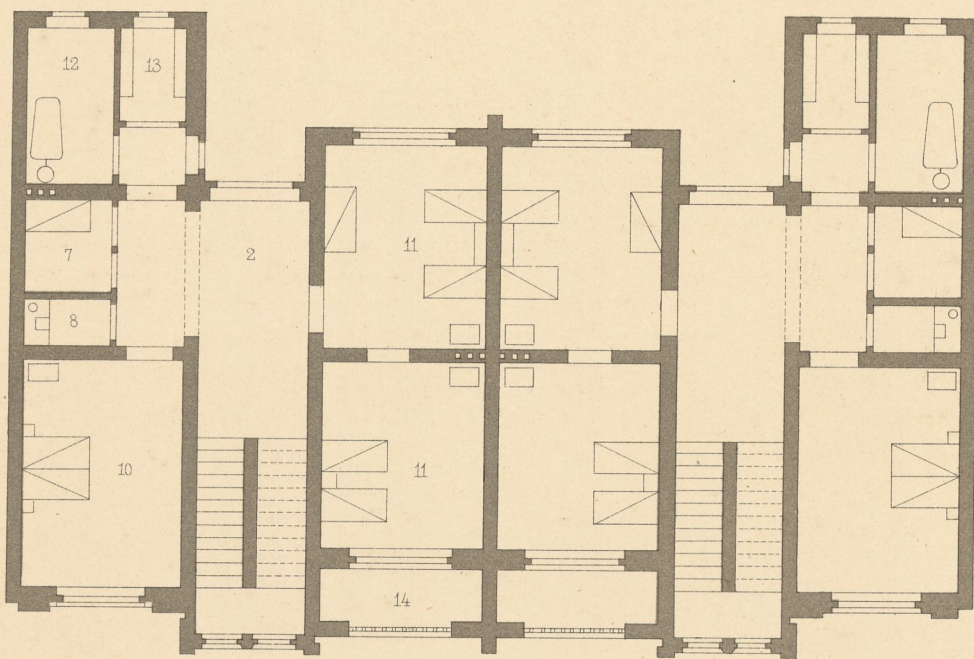

Iter Stock.

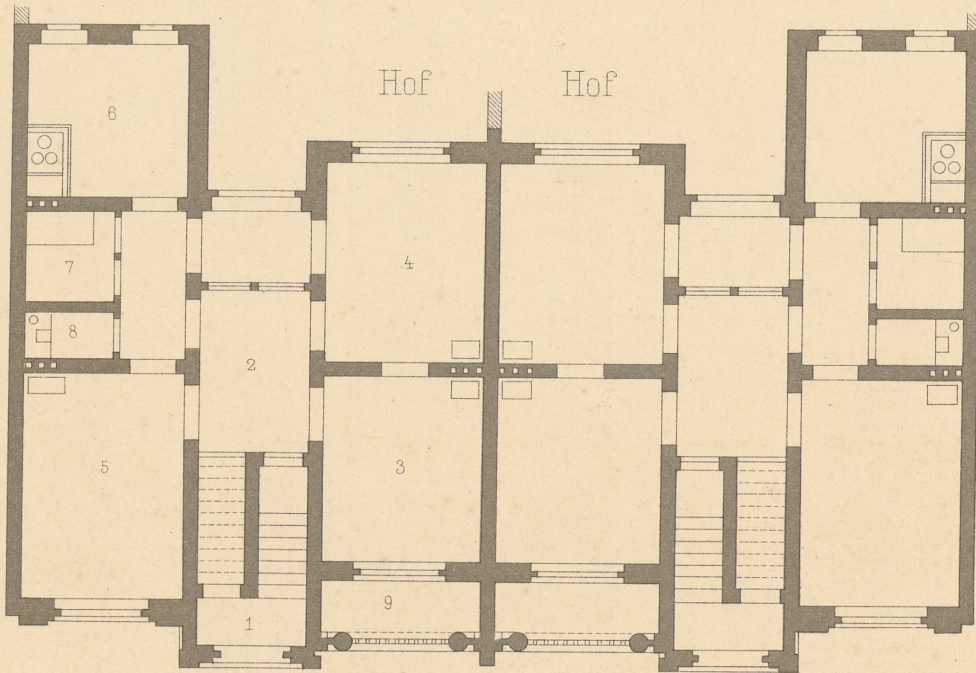

Erdgeschoss.

- 1 Eingang
- 2 Vorzimmer
- 3 Wohnzimmer
- 4 Speisezimmer
- 5 Zimmer des Herrn
- 6 Küche
- 7 Dienerin

- 8 Clofet
- 9 Bedeckte Halle
- 10 Schlafzimmer
- 11 Kinderzimmer
- 12 Badecabinet
- 13 Garderobe
- 14 Balcon

