

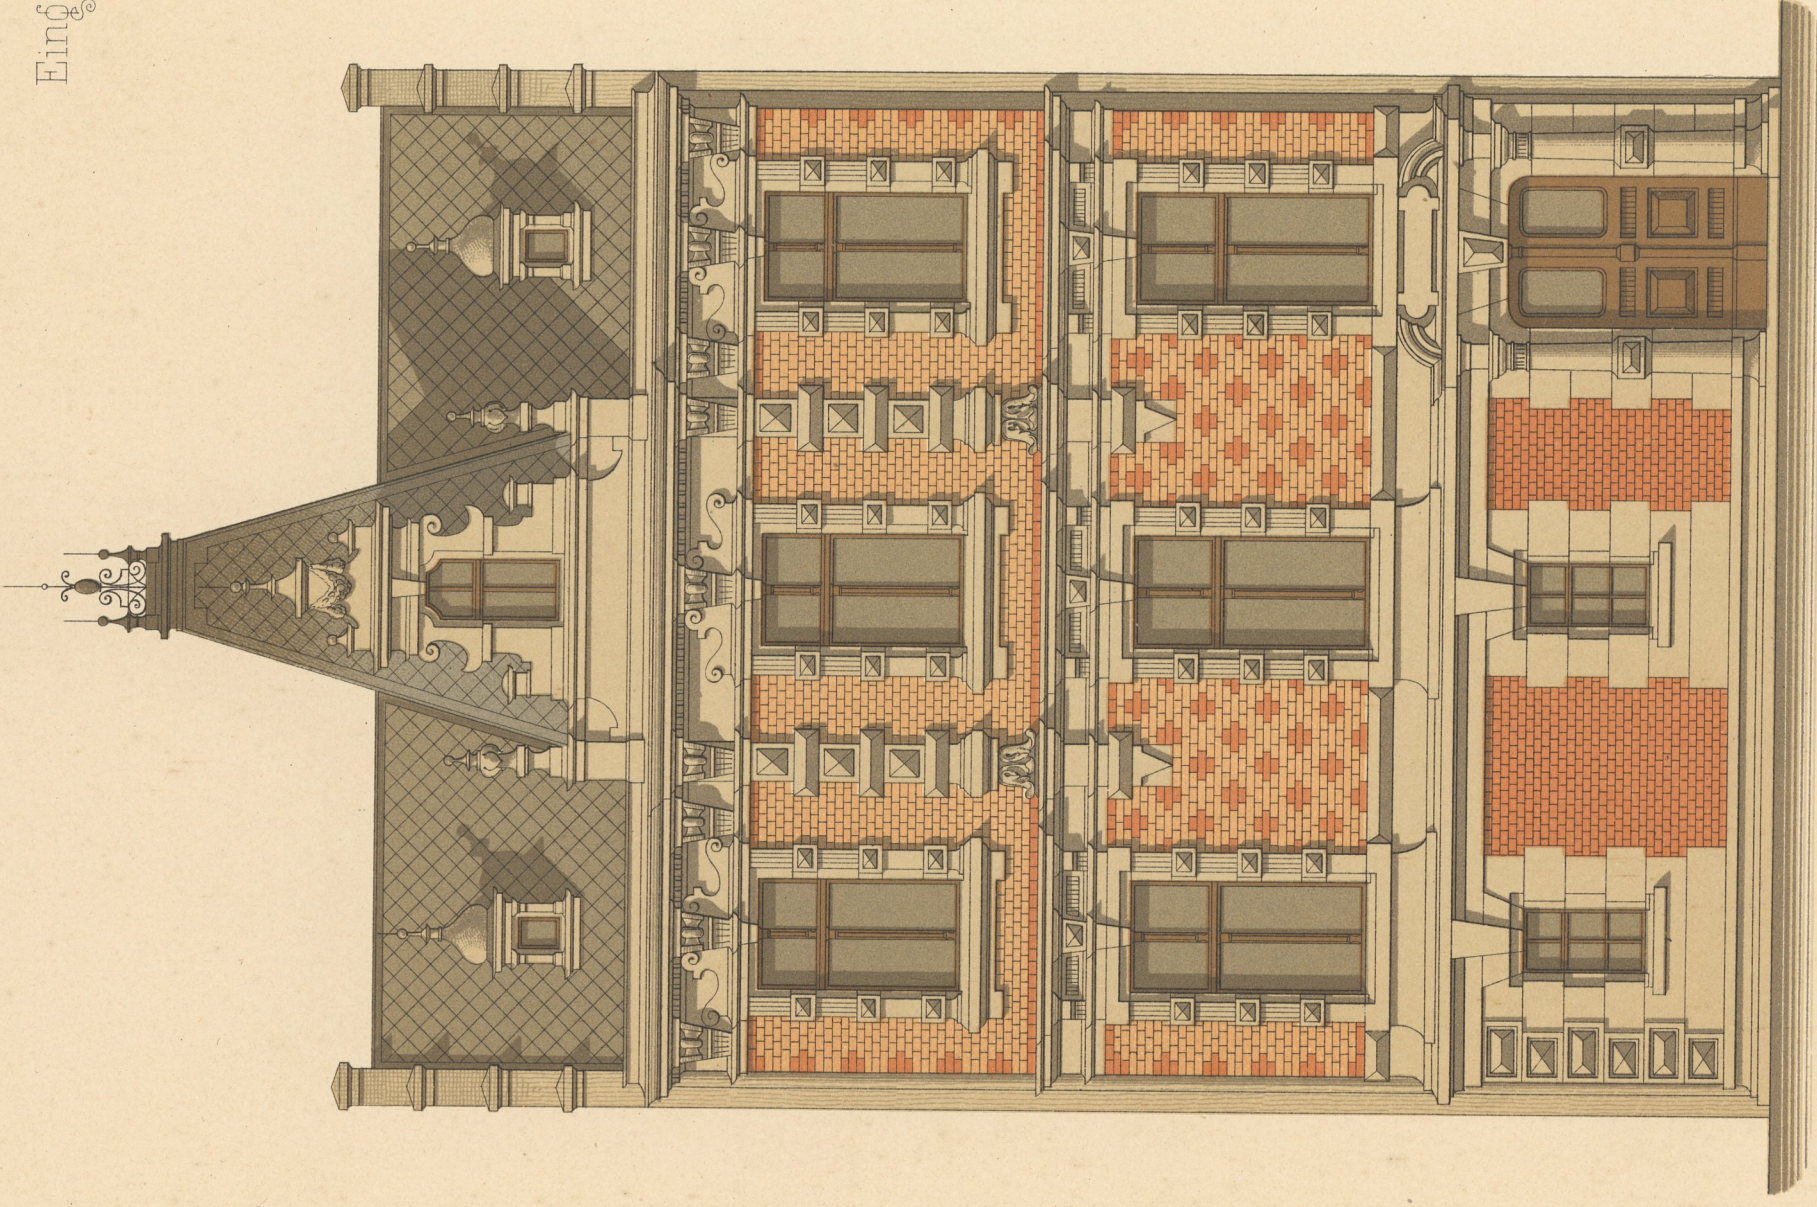



Eingebautes Wohnhaus.

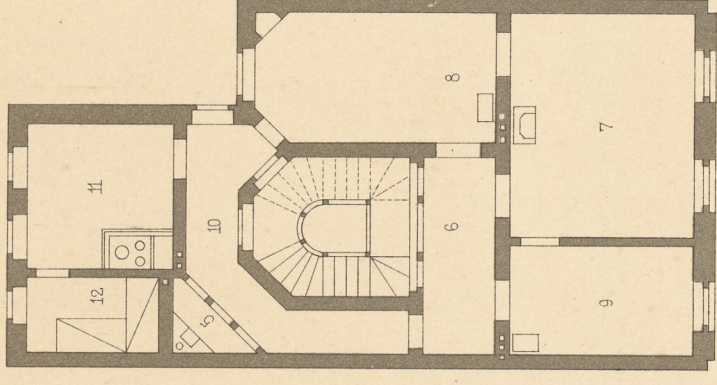


Anficht.

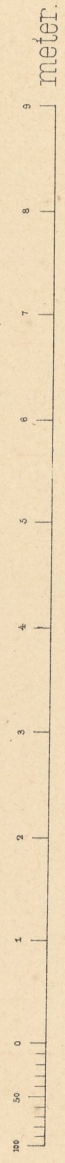

Hohes Erdgeschoss.

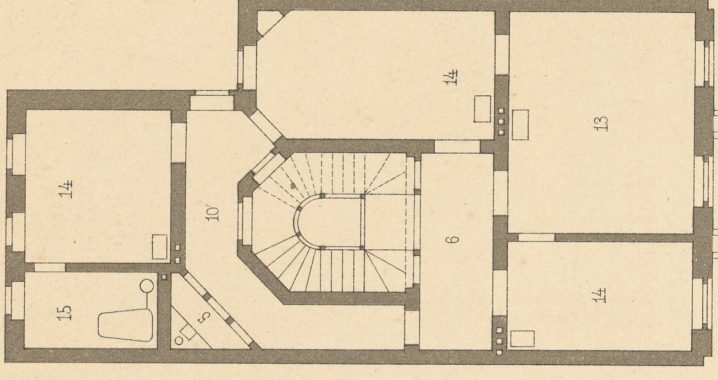

Ihr Stock.

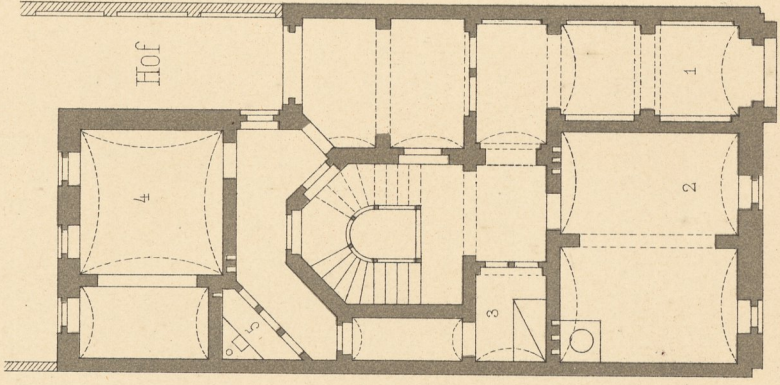

Kellergeschoss.

meter.

- 1 Eingang
- 2 Waichküche
- 3 Hausdiener
- 4 Kellerreaume
- 5 Clofset
- 6 Vorzimmer
- 7 Wohnzimmer
- 8 Speisezimmer
- 9 Zimmer des Herrn
- 10 Verbindungs-Gang
- 11 Küche
- 12 Dienerin
- 13 Schlafzimmer
- 14 Kinderzimmer
- 15 Badecabinet