



Eingebautes Wohnhaus.

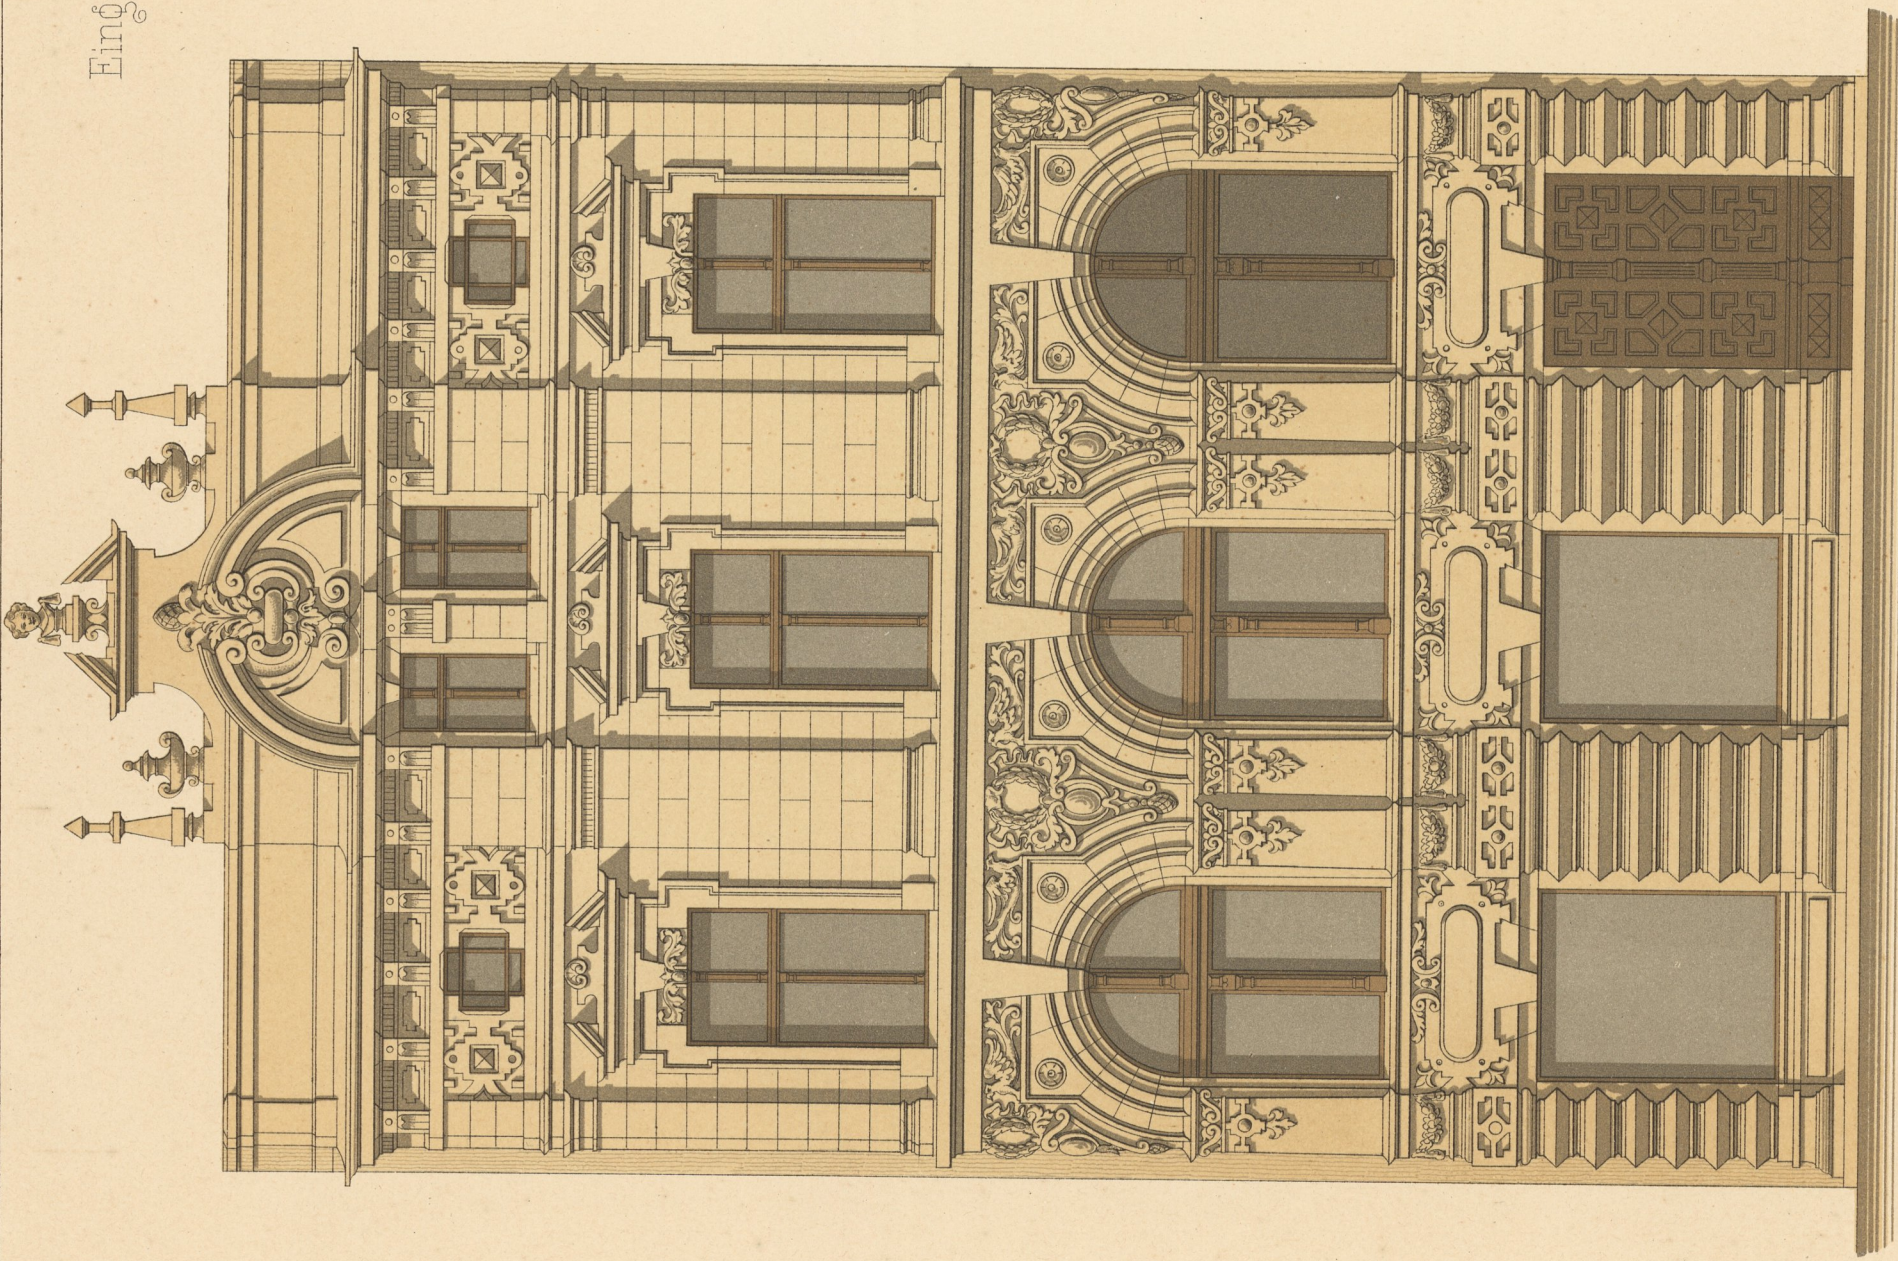


Ansicht.


0 1 2 3 4 5 6 7 8 9 10 meter.

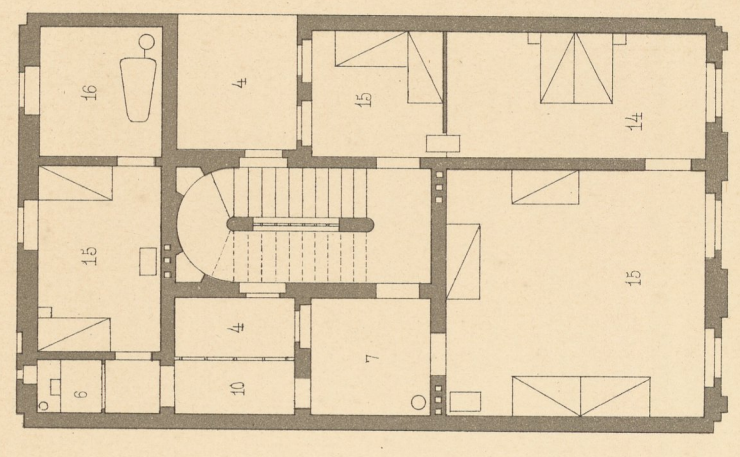

IIter Stock.

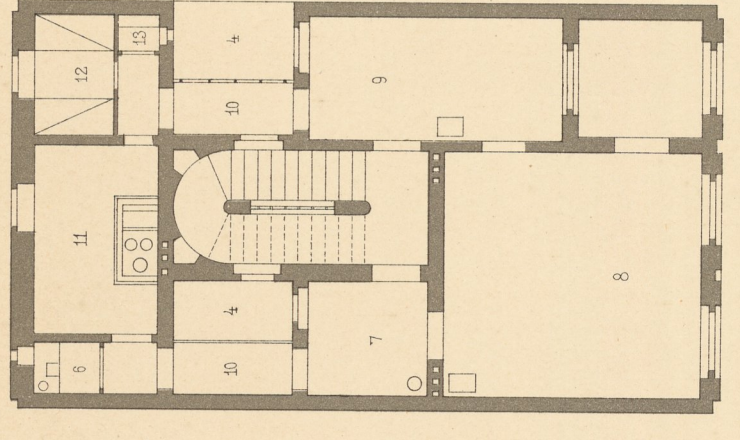

Iter Stock.

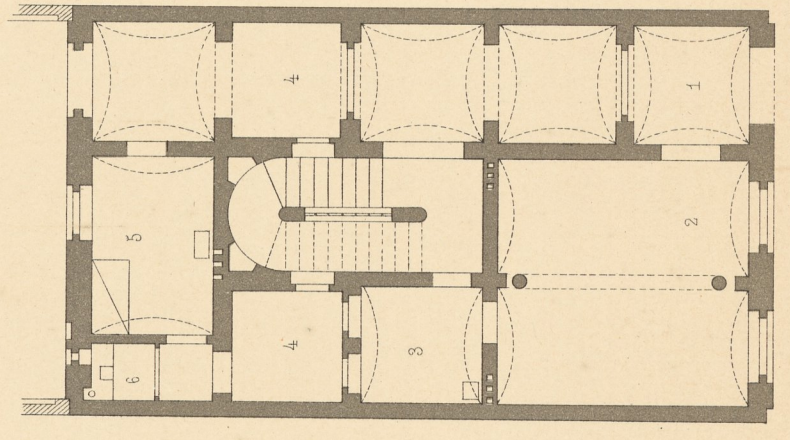

Erdgeschoss.

0 1 2 3 4 5 6 7 8 9 10 11 12 13 14 15 16 meter.

- 1 Eingang
- 2 Gesellschaftsraum
- 3 Comptoir
- 4 Lichthofe
- 5 Hausdiener
- 6 Cloiset
- 7 Vorzimmer
- 8 Wohnzimmer
- 9 Speisezimmer
- 10 Verbindungs-Gaenge
- 11 Küche
- 12 Dienerin
- 13 Speiseschrank
- 14 Schlafzimmer
- 15 Kinderzimmer
- 16 Badecabinet