



Eingebautes Wohnhaus.

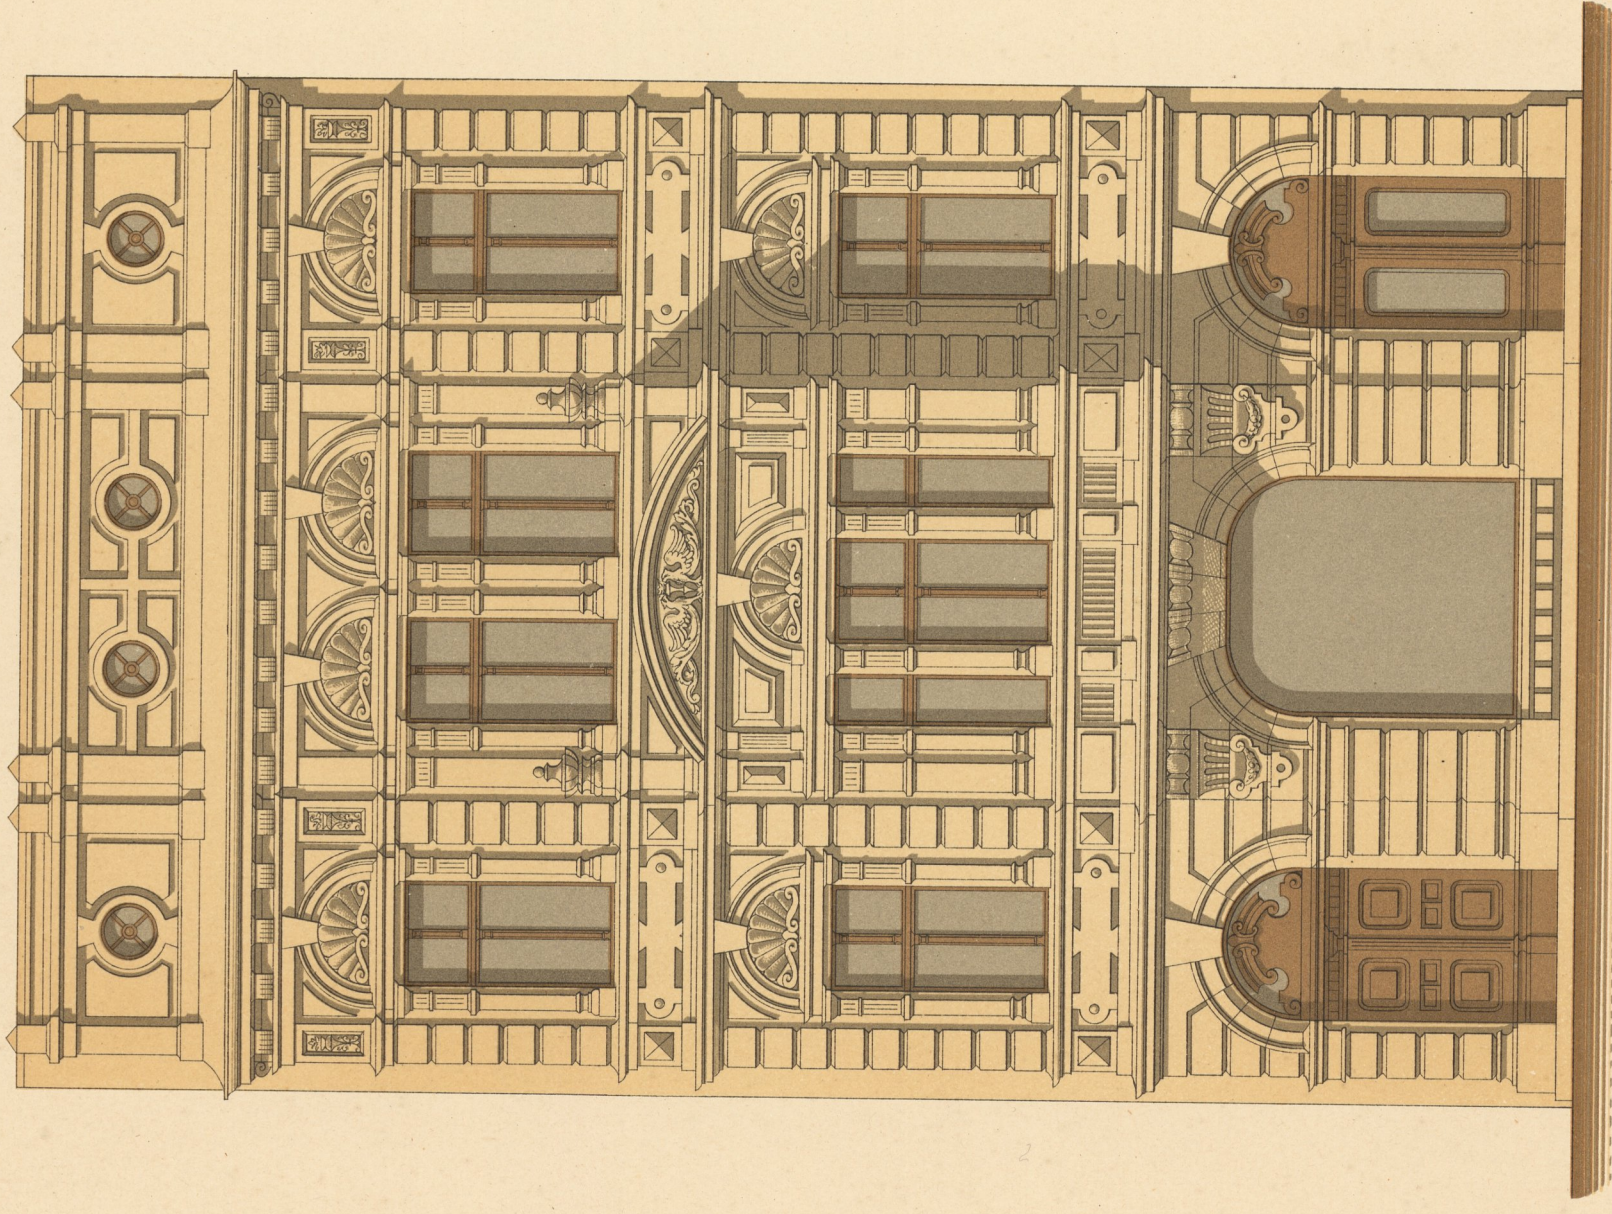


Anſicht.


meter

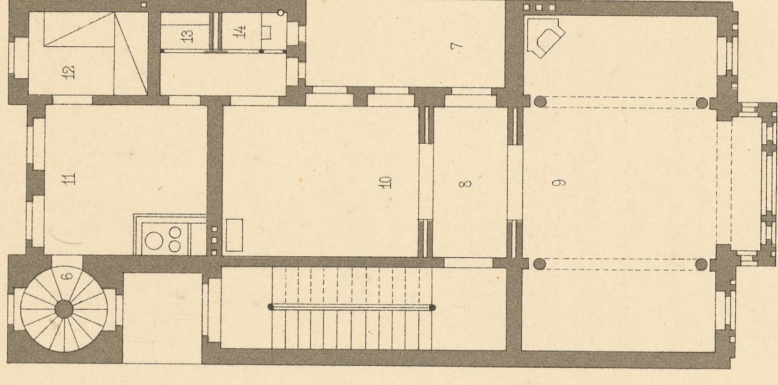

I.ter Stock

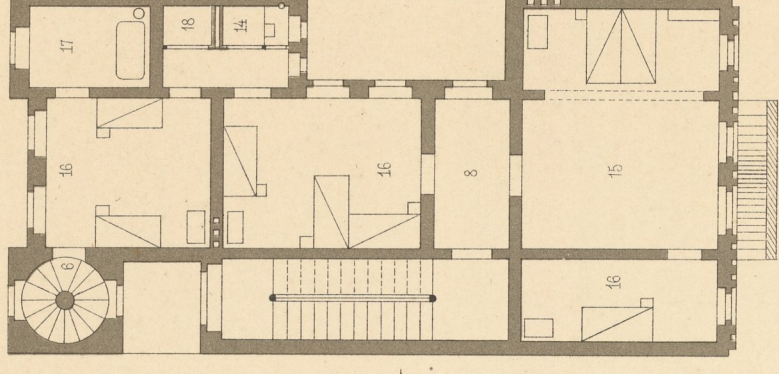

II.ter Stock

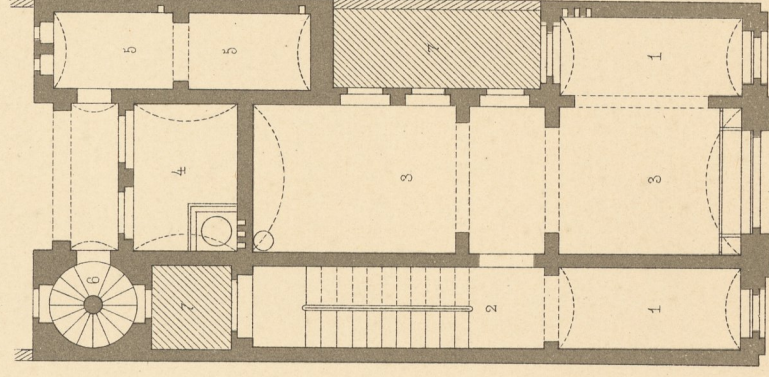

Erdgeſchoſs.

meter

- 1 Eingang
- 2 Aufgang
- 3 Geſchäfts-Lokal
- 4 Waſchküche
- 5 Keller
- 6 Nebentreppe
- 7 Lichthofe
- 8 Vorzimmer
- 9 Wohnzimmer
- 10 Speiſezimmer
- 11 Küche
- 12 Dienerin
- 13 Speiſeſchrank
- 14 Cloſet
- 15 Schlafzimmer
- 16 Kinderzimmer
- 17 Badecabinet
- 18 Garderobe.