



Eingebautes Doppel-Wohnhaus.

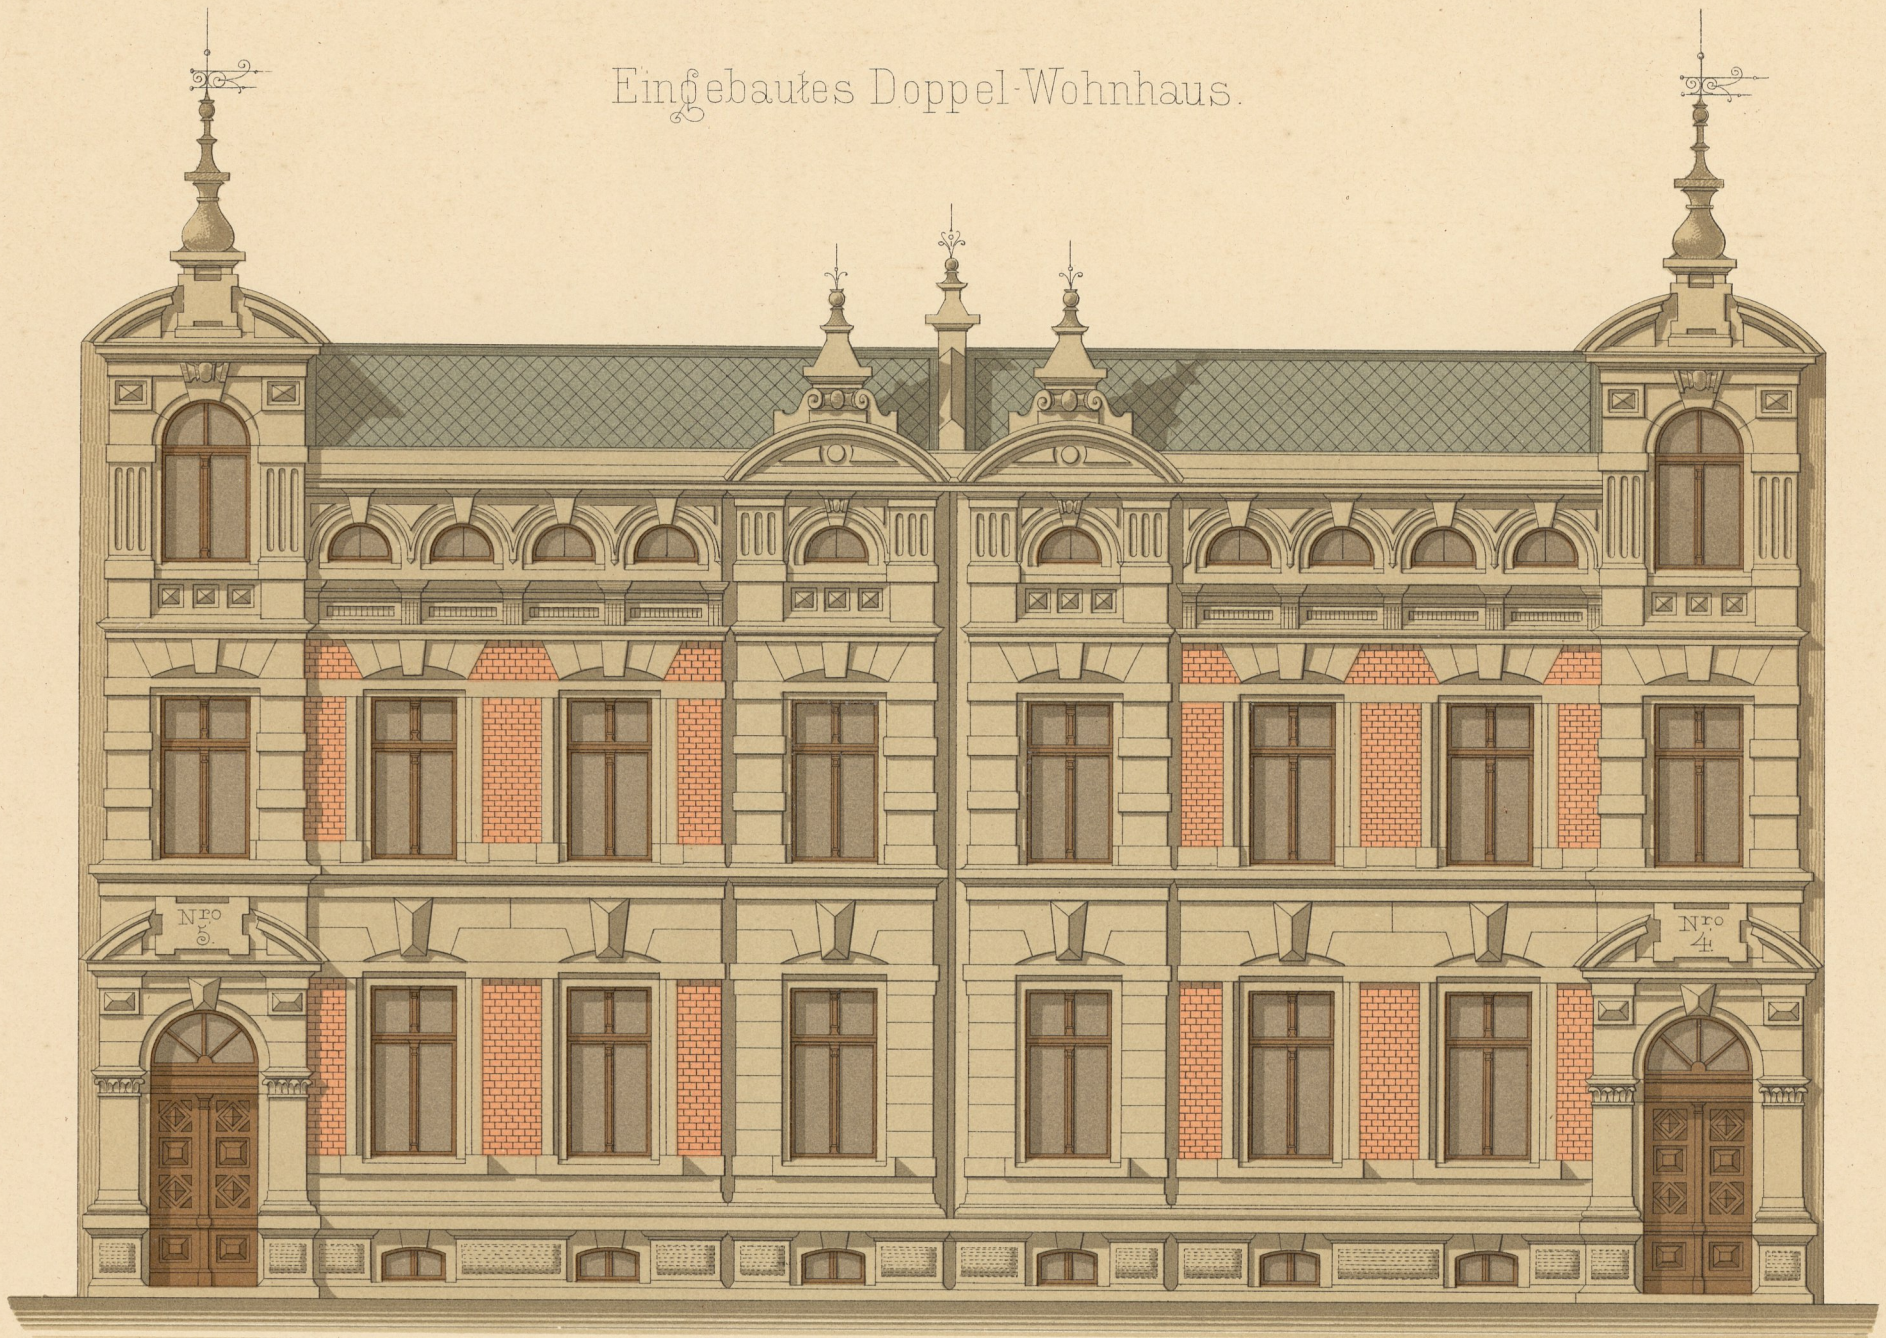

Anficht..


meter.

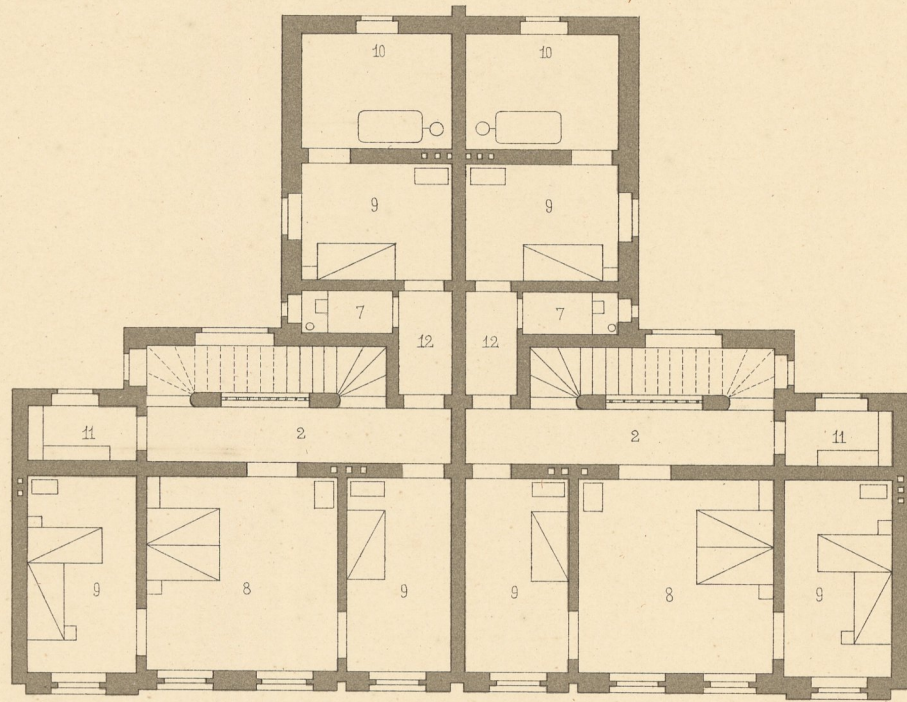

1ter Stock.

- 1 Eingang
- 2 Vorraum
- 3 Wohnzimmer
- 4 Küche
- 5 Dienerin
- 6 Speisekammer

- 7 Glozet
- 8 Schlafzimmer
- 9 Kinderzimmer
- 10 Badecabinet
- 11 Garderobe
- 12 Gänge

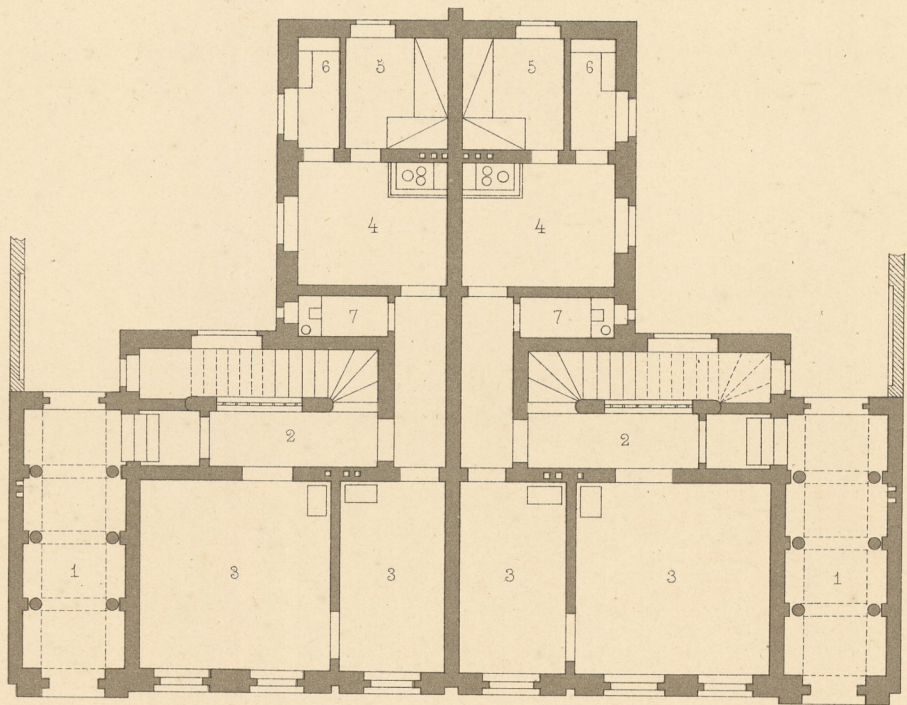

Erdgeschoss.

meter.