



Gruppen-Wohnhaeuser [4]
an einer Vorgartenstrasse.

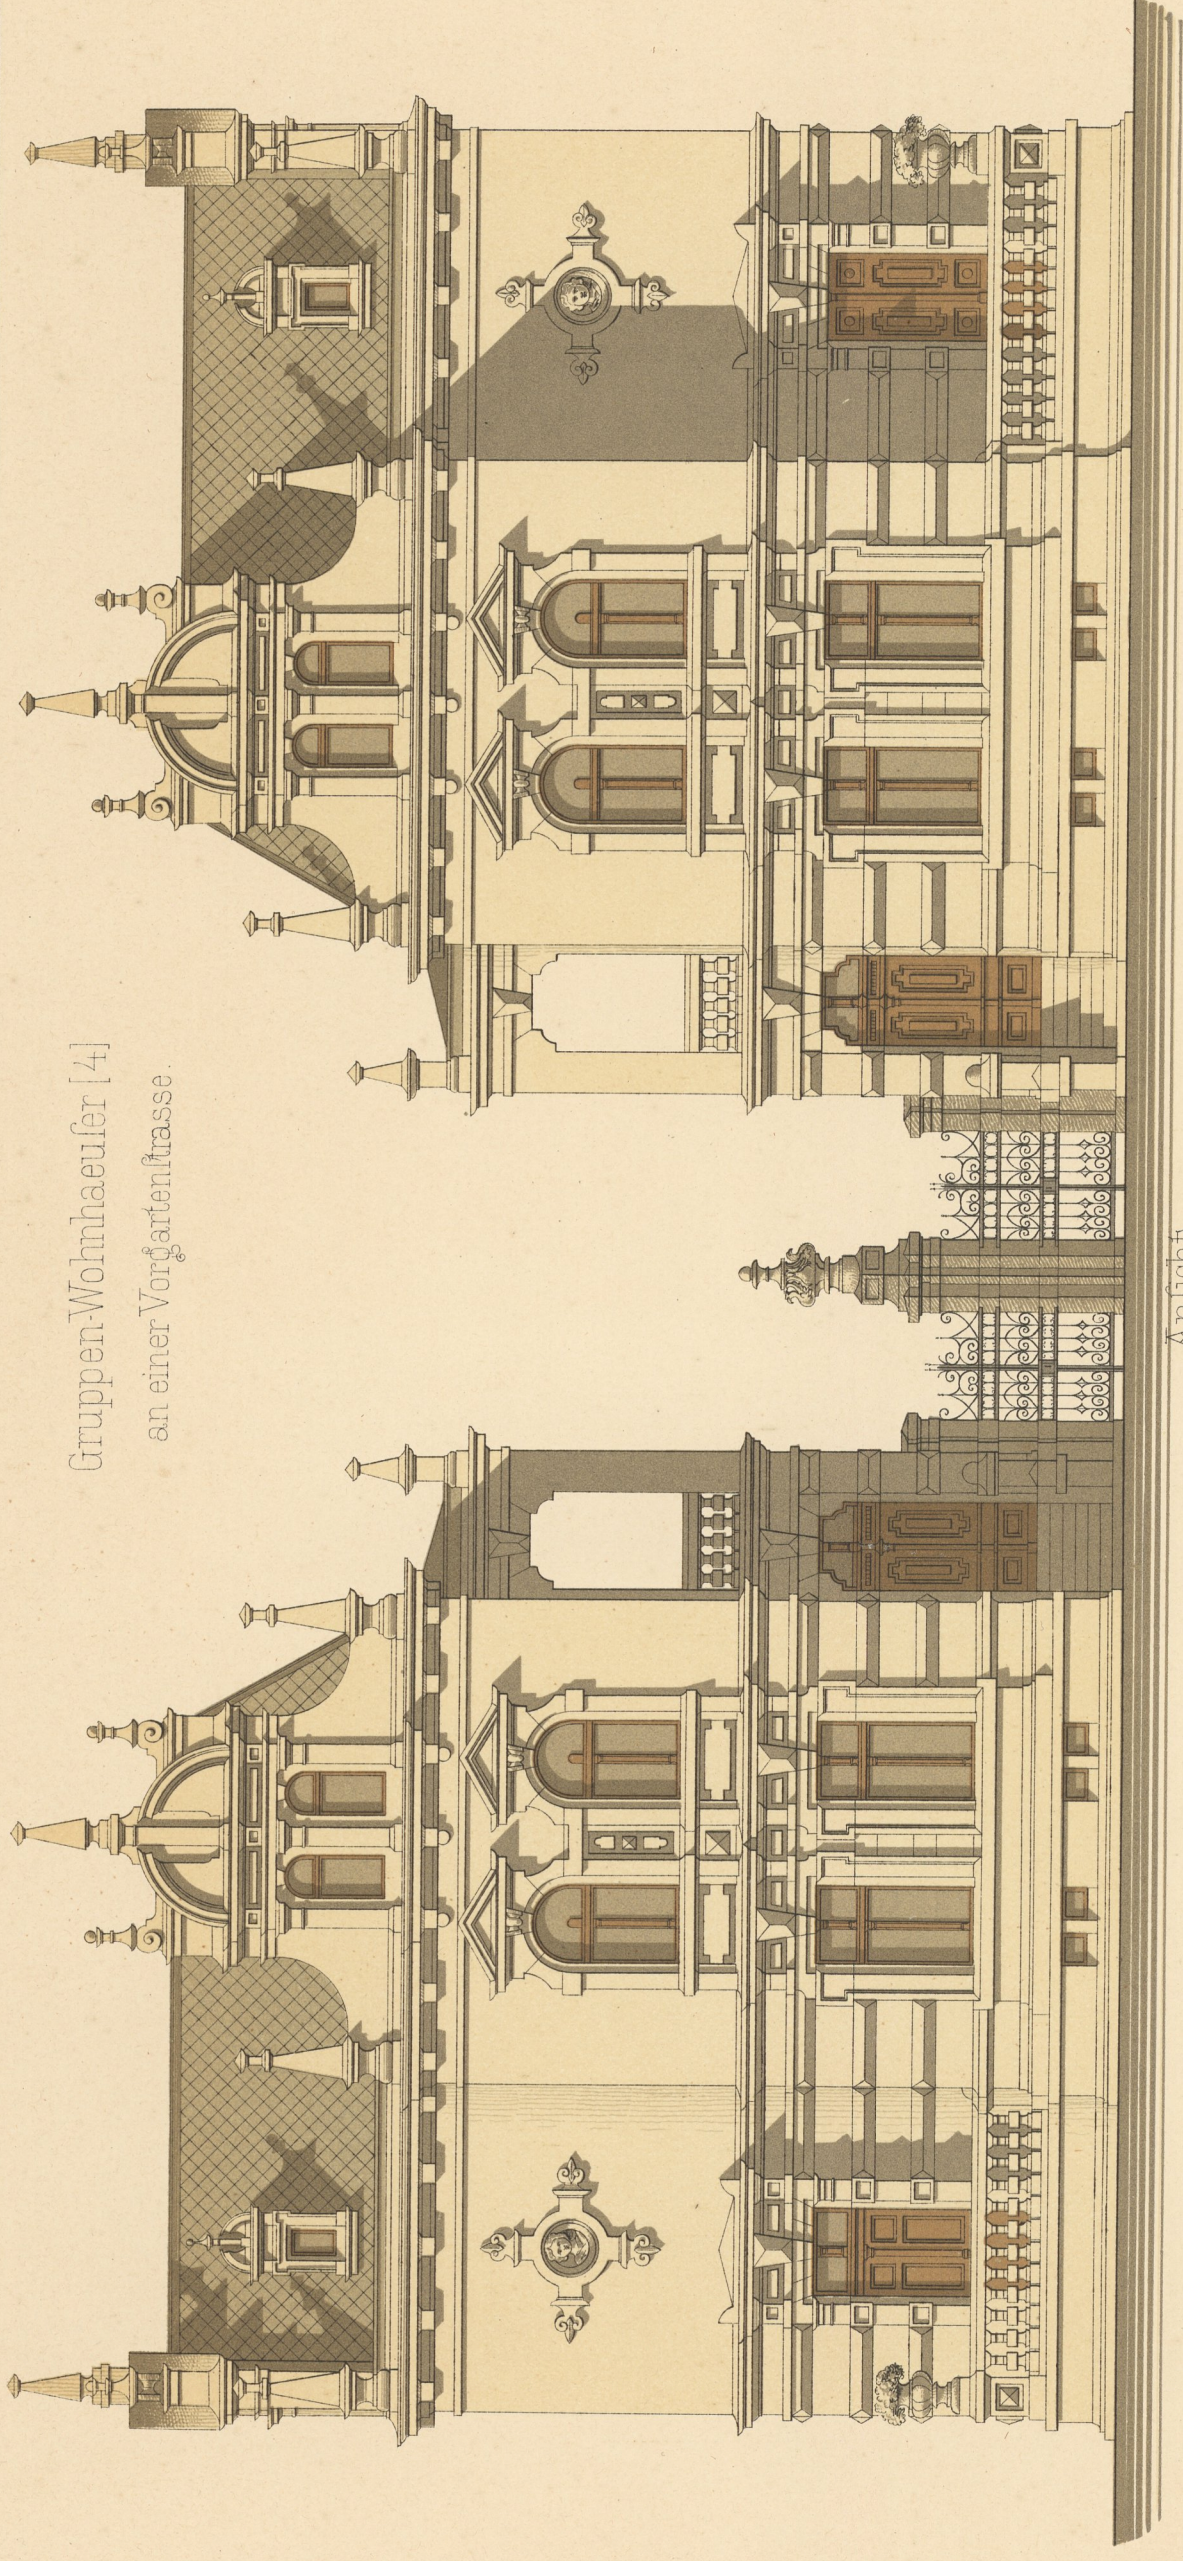


Ansicht

0 1 2 3 4 5 6 7 meter

- 1 Eingang
- 2 Vorzimmer
- 3 Wohnzimmer
- 4 Speisezimmer
- 5 Sitzplatz
- 6 Küche
- 7 Dienerin
- 8 Clofet
- 9 Schlafzimmer
- 10 Kinderzimmer
- 11 Bade cabinet
- 12 Balconhalle.

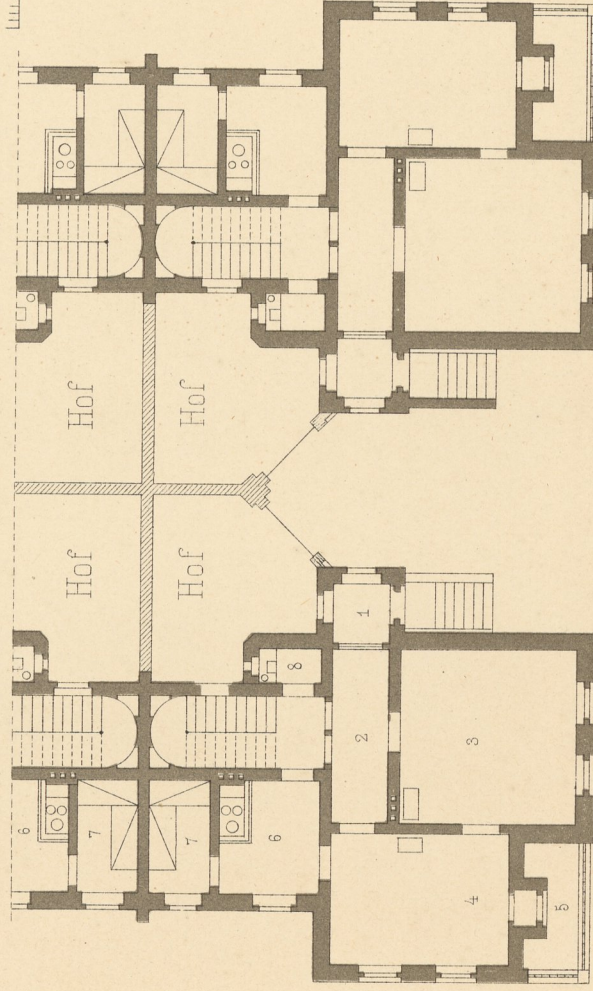

Erdgeschoss.

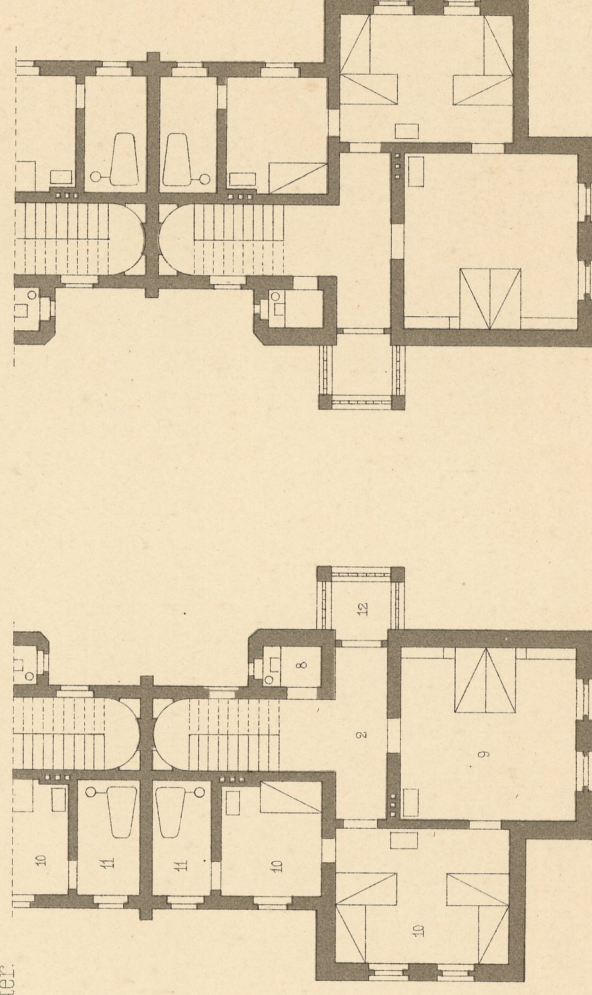

I.er Stock.

0 1 2 3 4 5 6 7 meter