

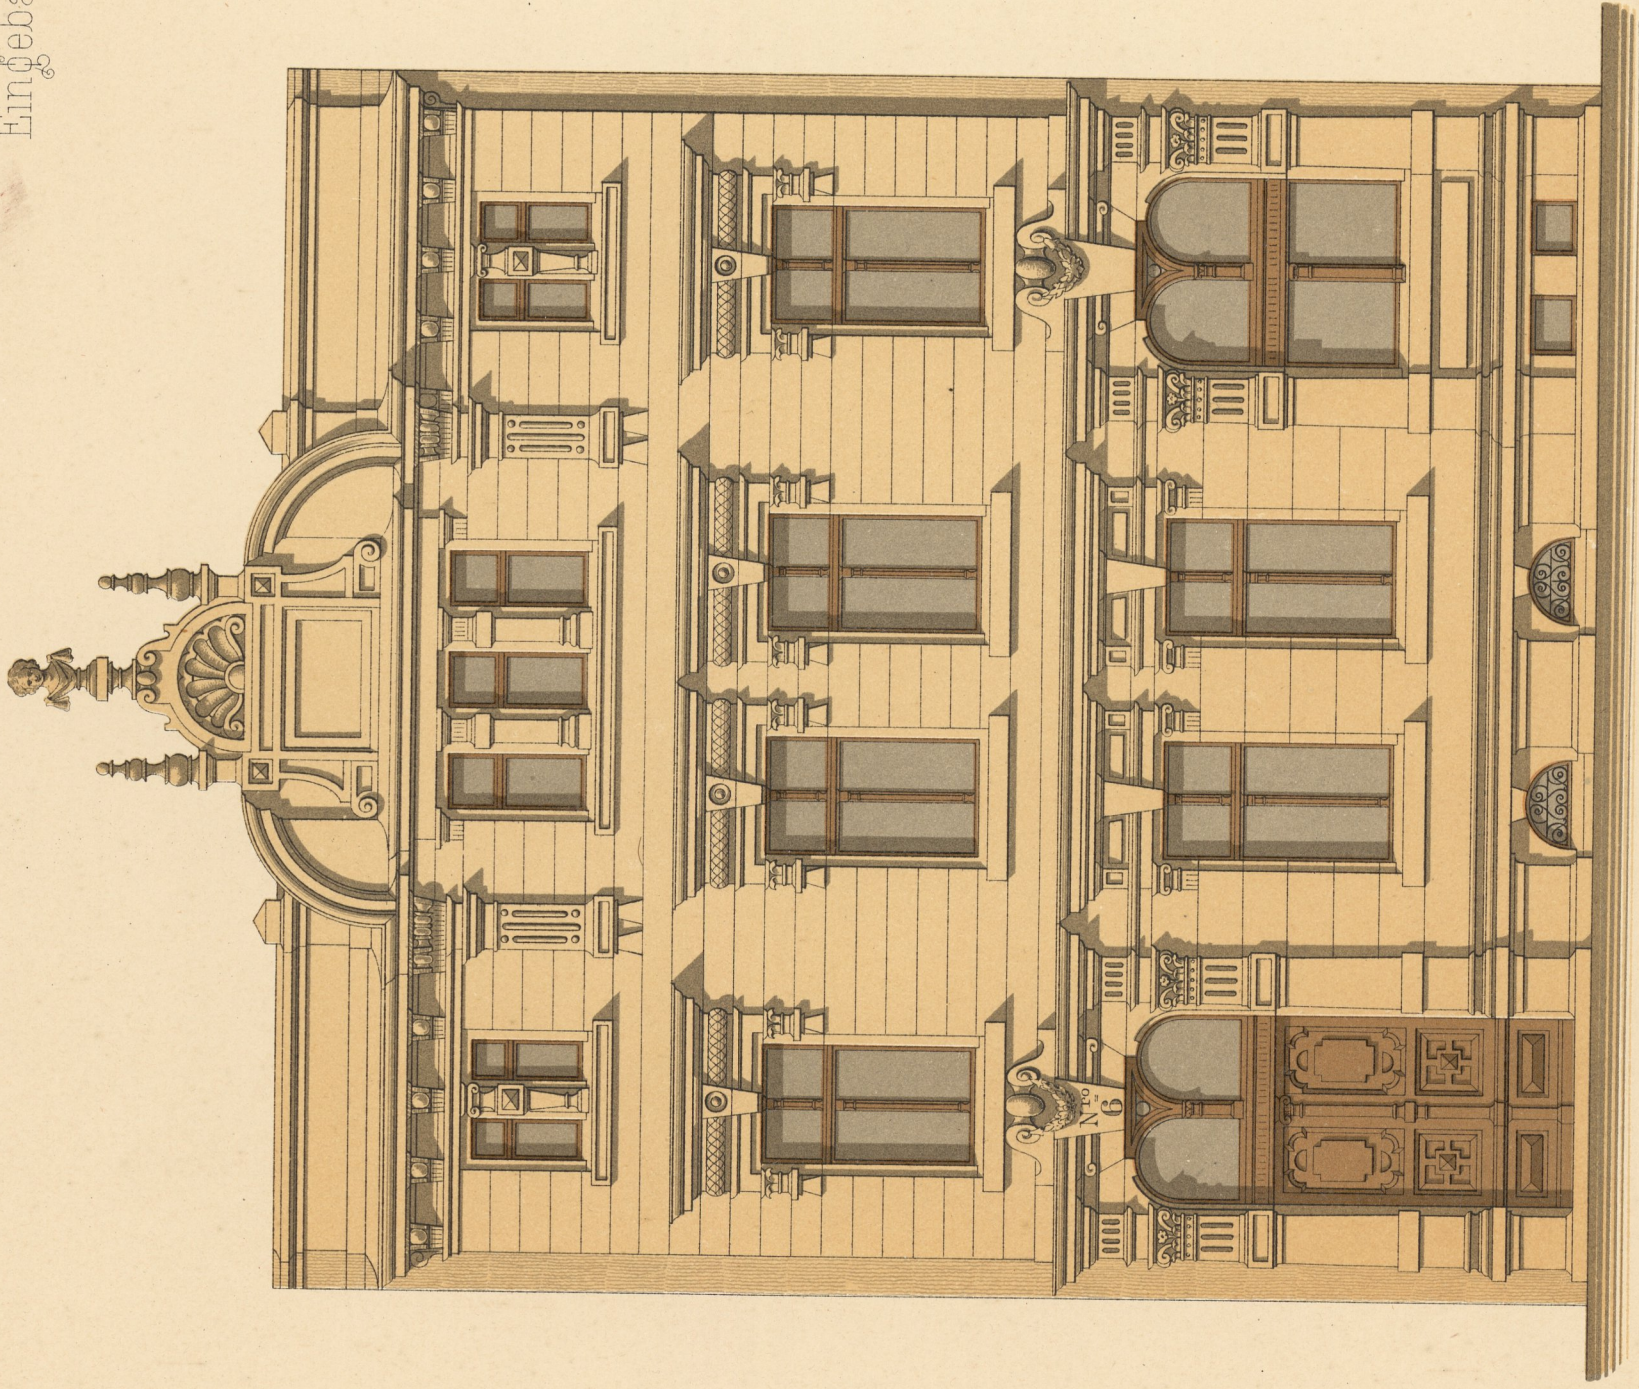


Eingebautes Wohnhaus.

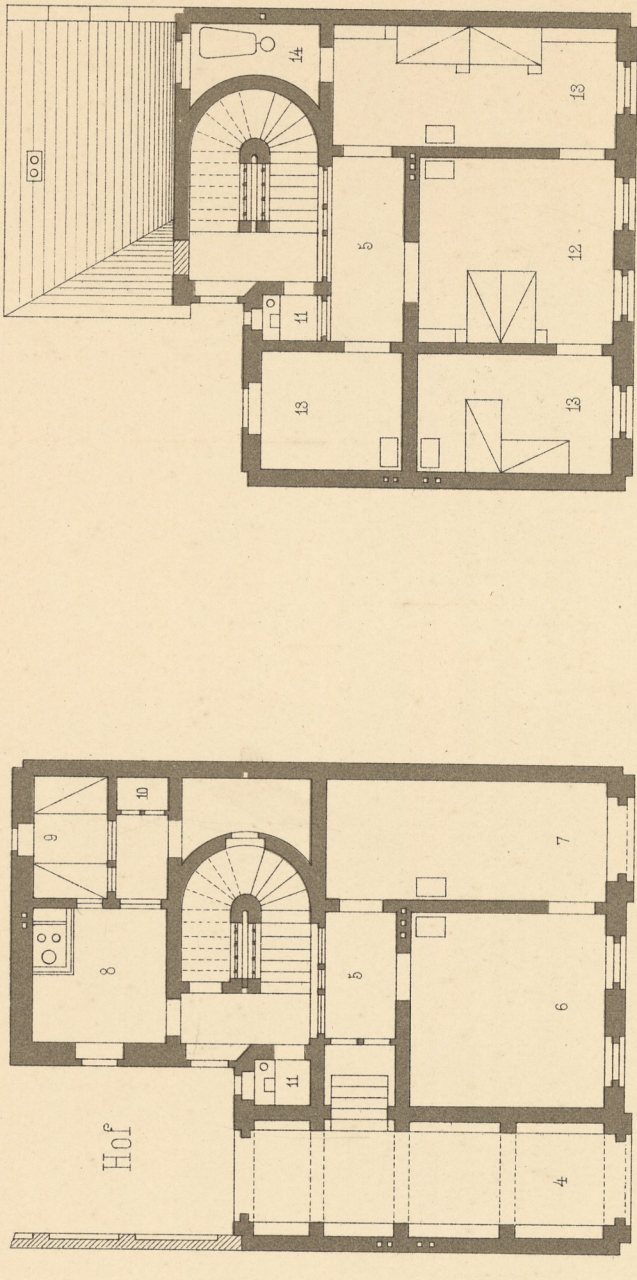


Ansicht.

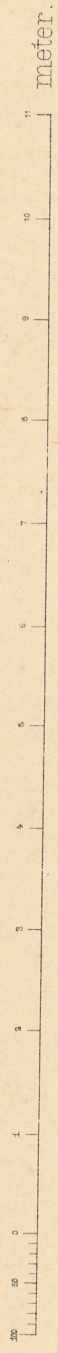

Ier Stock.

Erdgeschoss.

- 1 Wäschküche
- 2 Hautdiener
- 3 Keller
- 4 Eingang
- 5 Vorraum
- 6 Wohnzimmer
- 7 Speisezimmer
- 8 Küche
- 9 Dienerrn.
- 10 Speisefchrank
- 11 Clofet
- 12 Schlafzimmer
- 13 Kinderzimmer
- 14 Badecabinet

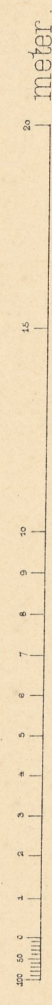

Kellergefcho ss.