



Eingebautes Wohnhaus.

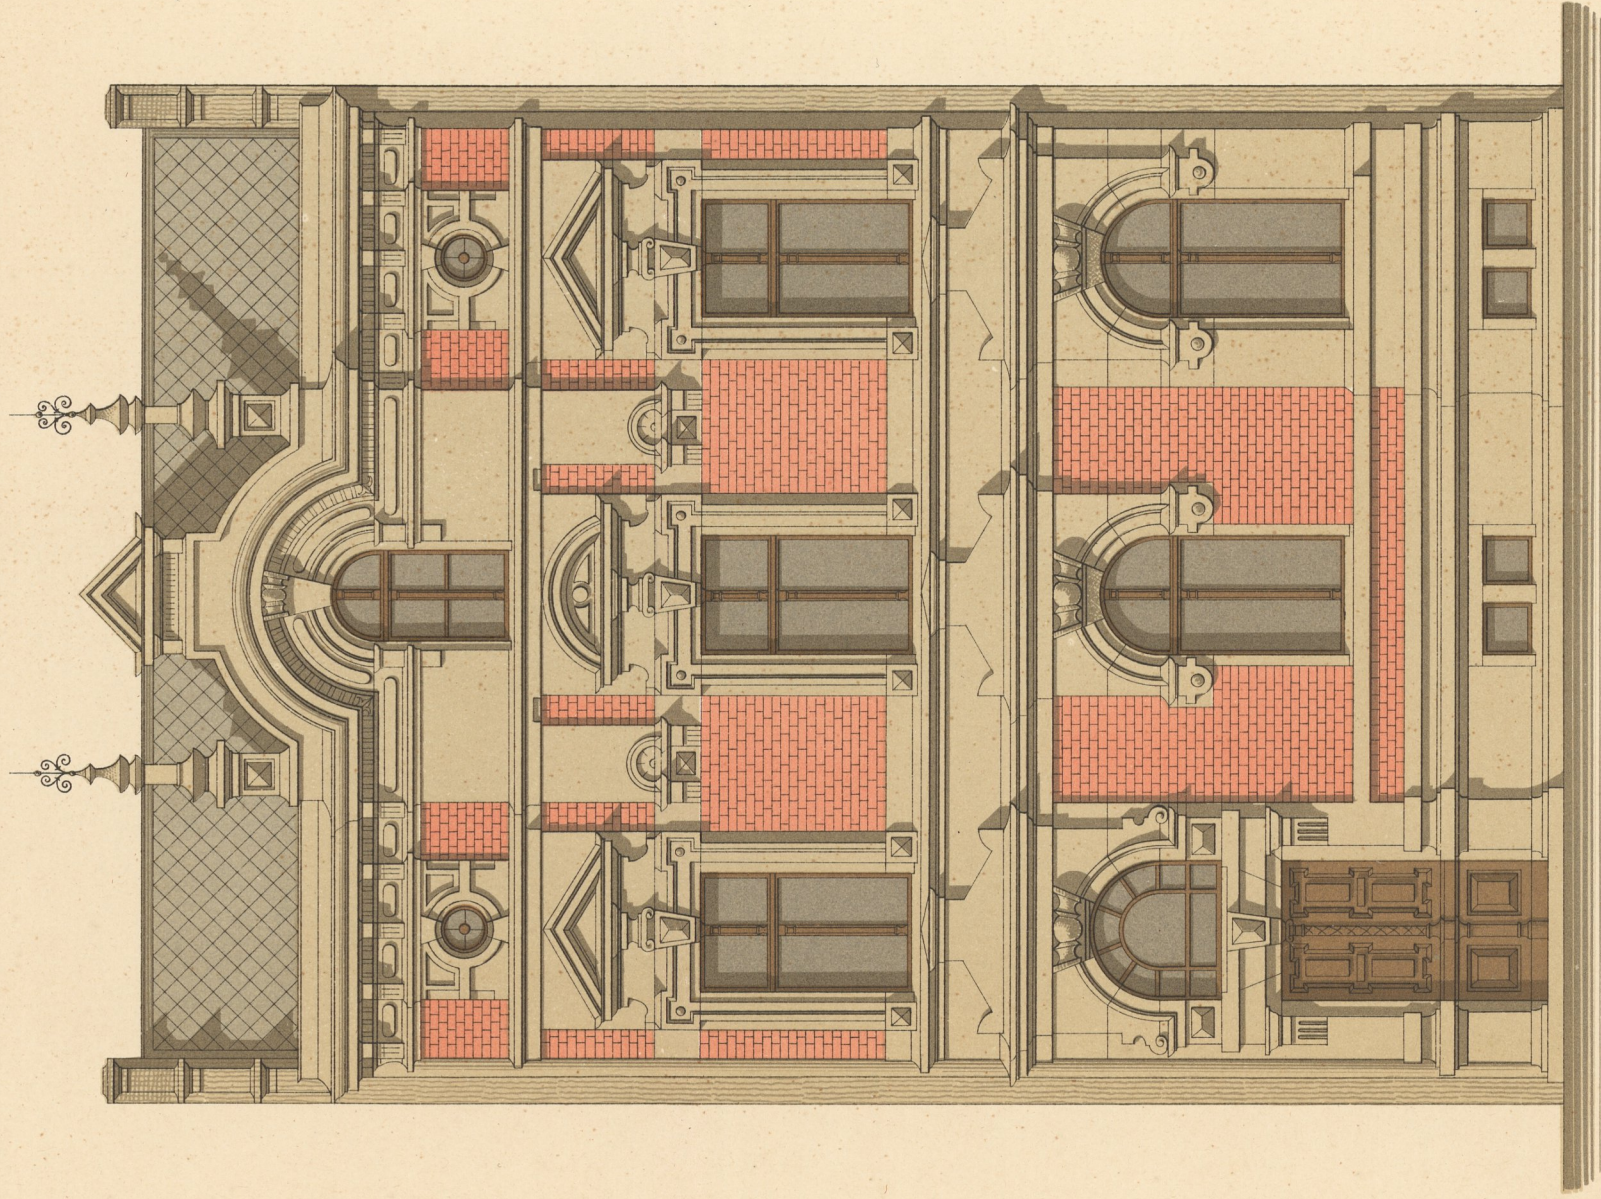


Ansicht.

meter

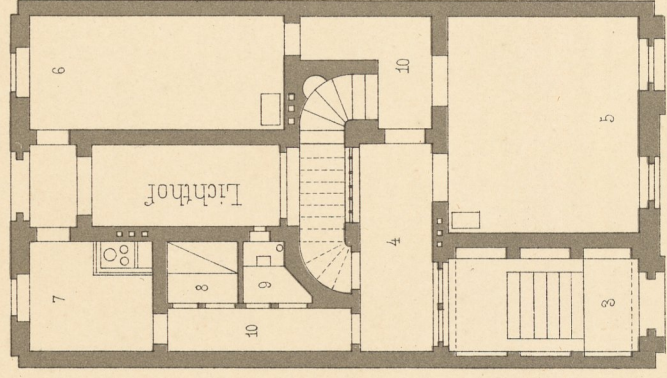


Erdgeschoss

meter

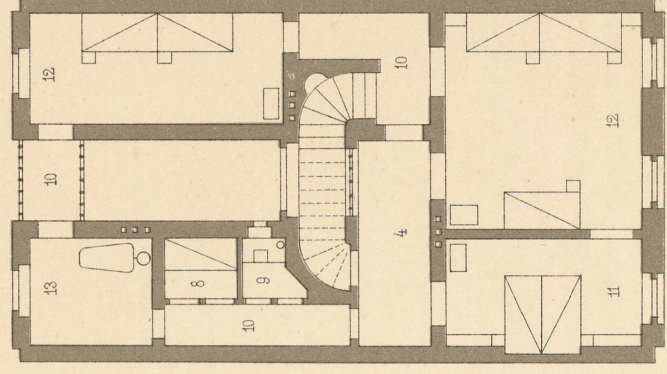

I.ter Stock.

meter

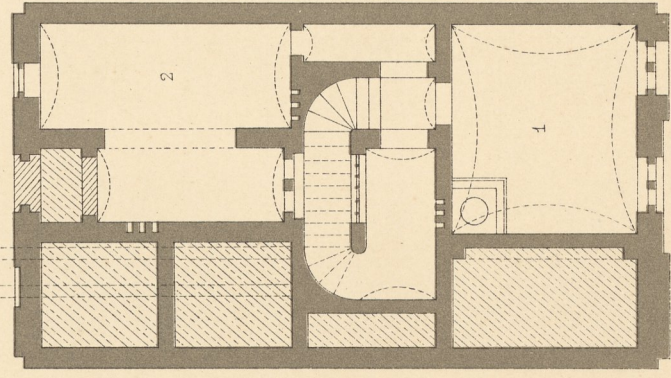

Keller

meter

- 1 Waichküche
- 2 Keller
- 3 Eingang
- 4 Vorraum
- 5 Wohnzimmer
- 6 Speisezimmer
- 7 Küche
- 8 Dienerrin
- 9 Clofet
- 10 Verbindungs-Gänge
- 11 Schlafzimmer
- 12 Kinderzimmer
- 13 Badecabinet.