



Doppelwohnhaus.

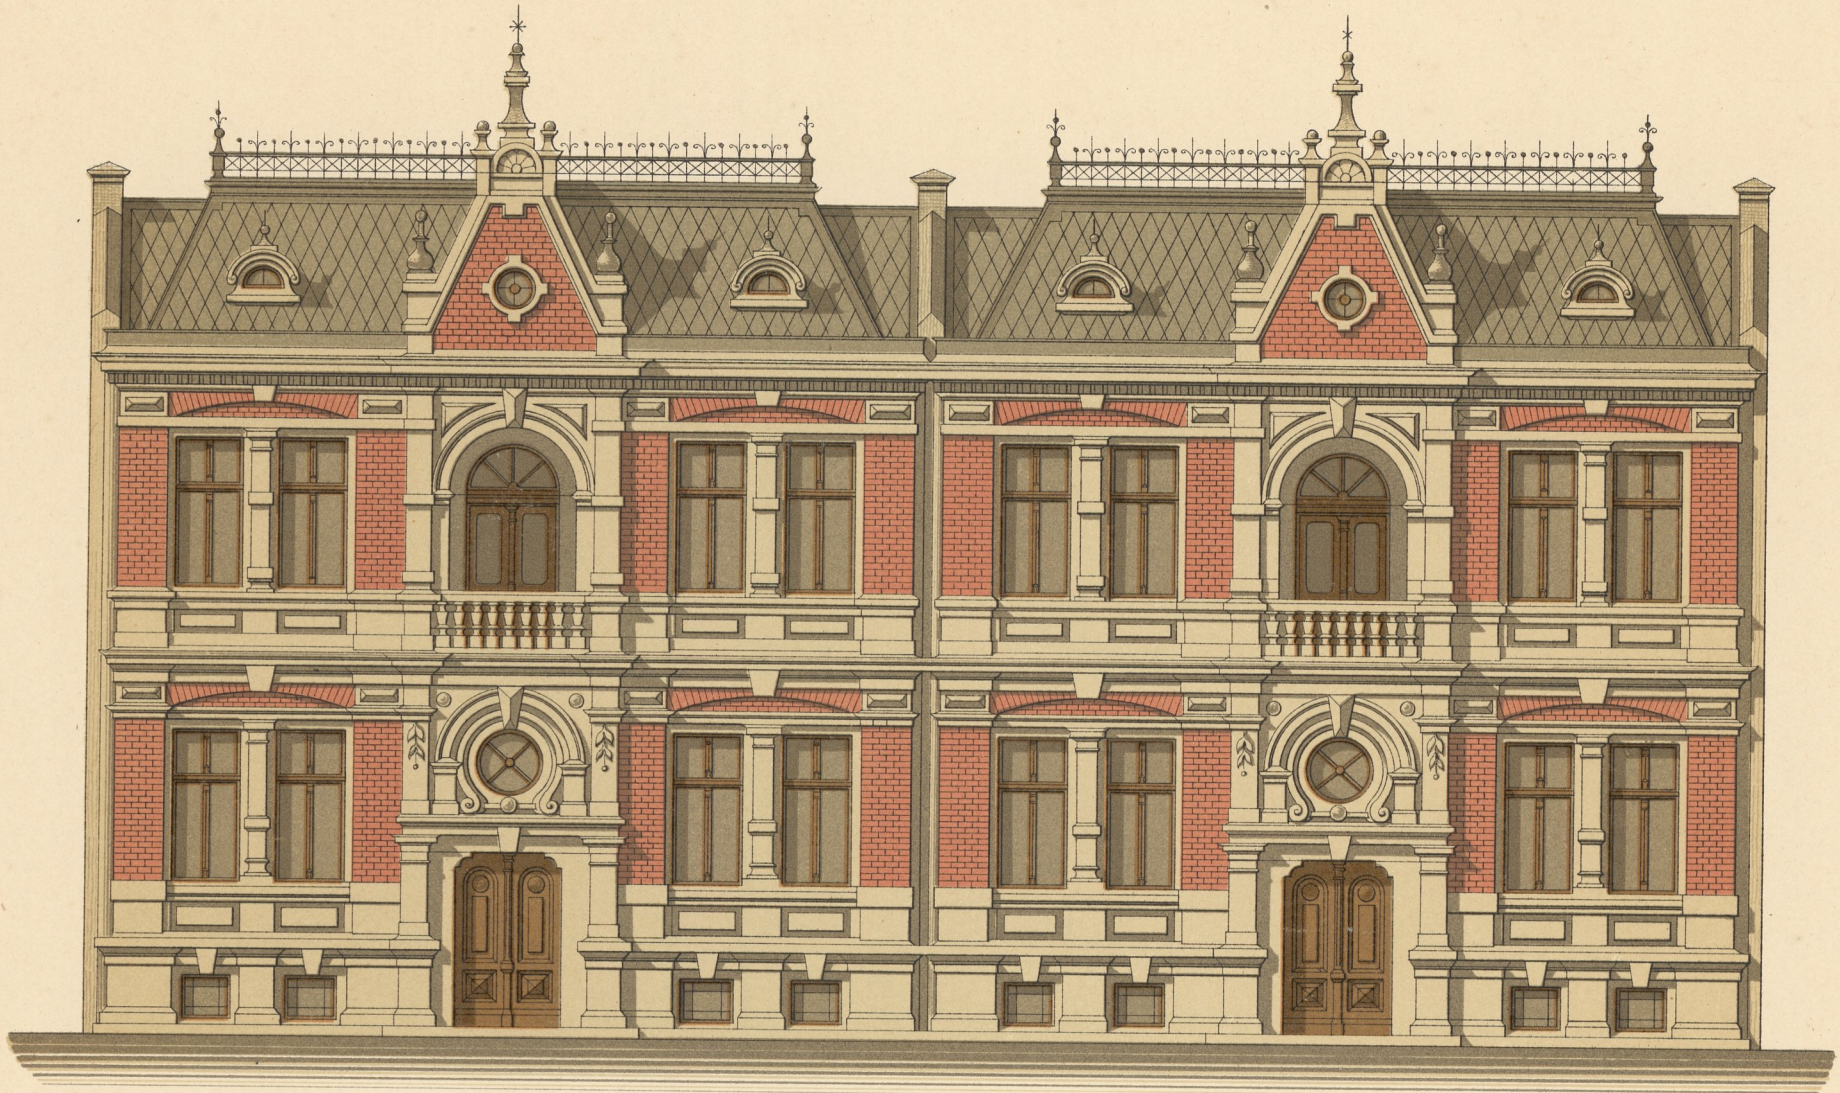

Anficht.


meter.

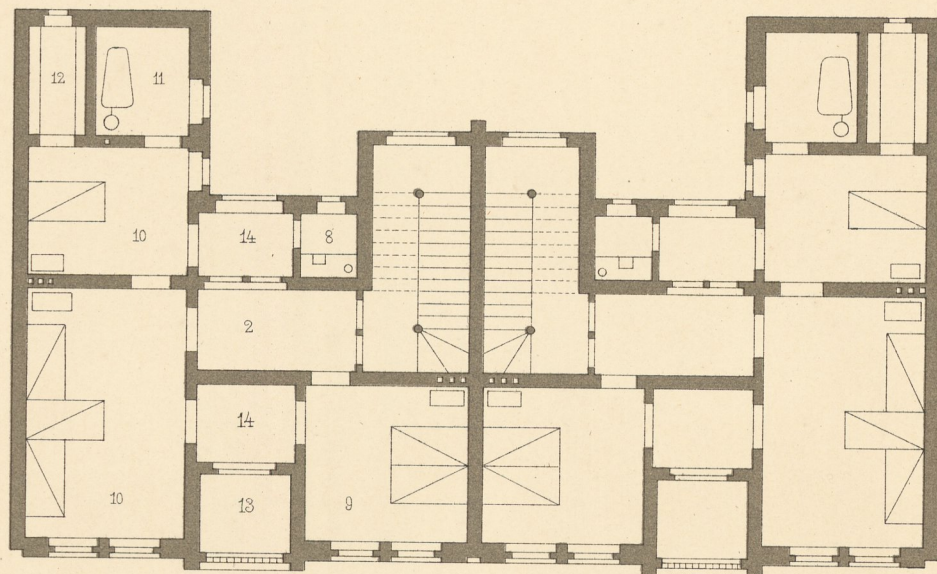

Iter Stock.

- 1 Eingang
- 2 Vorzimmer
- 3 Wohnzimmer
- 4 Zimmer des Herrn
- 5 Küche
- 6 Dienerin
- 7 Speisekammer

- 8 Clofet
- 9 Schlafzimmer
- 10 Kinderzimmer
- 11 Badecabinet
- 12 Garderobe
- 13 Balconhalle
- 14 Verbindungs-Gänge.

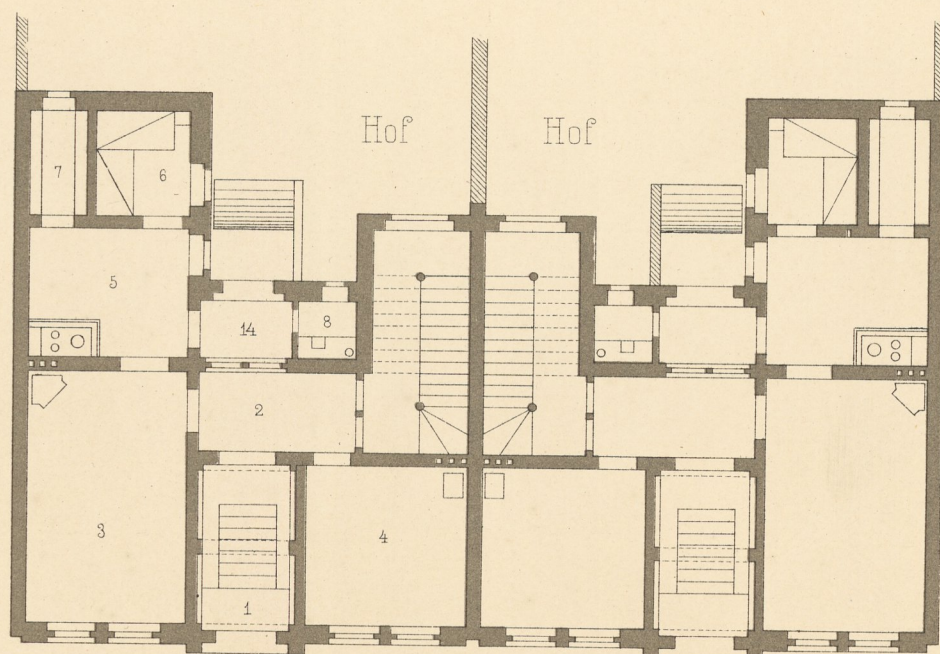

Erdgeschoss.

meter.