



Doppelwohnhaus.

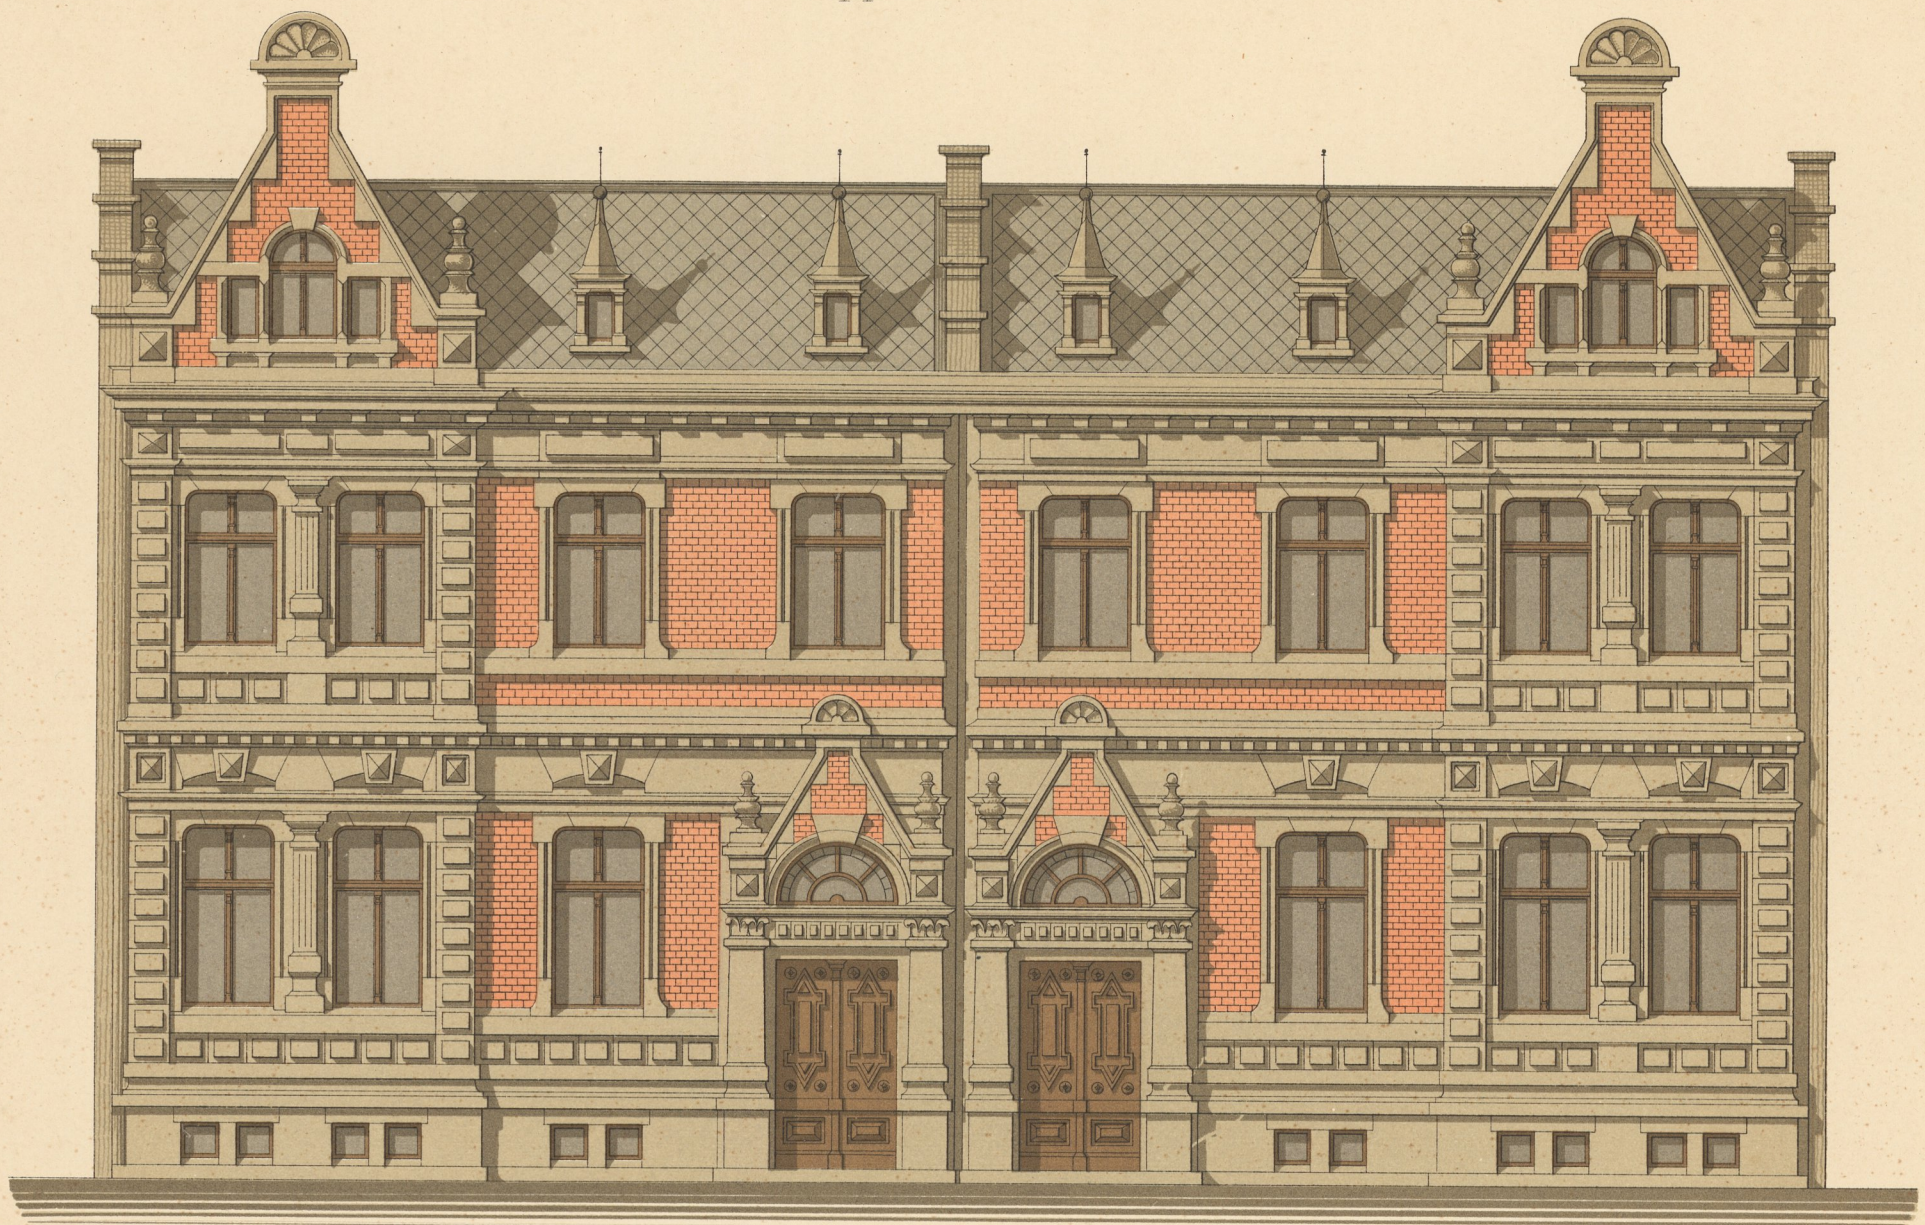

Anficht.


meter.

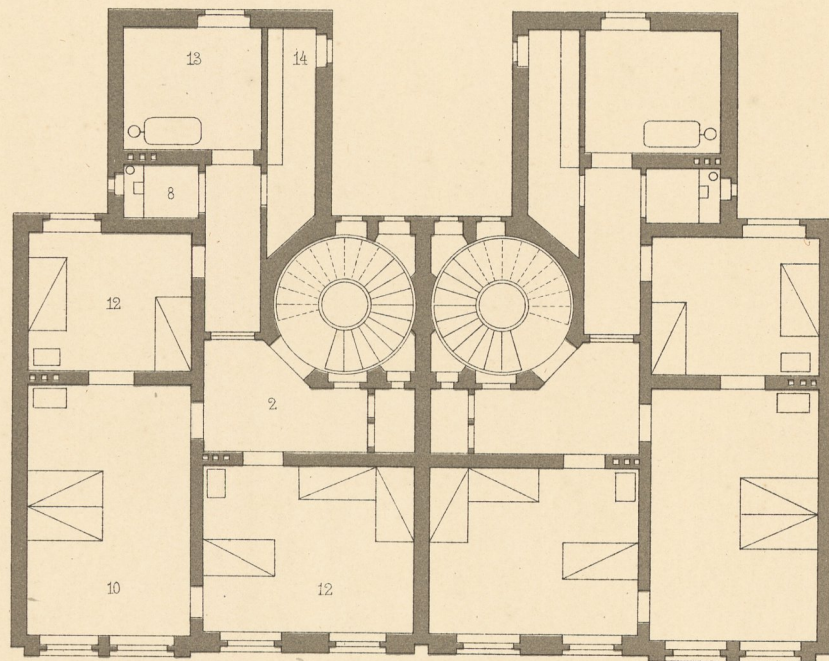

Ier Stock.

- 1 Eingang
- 2 Vorzimmer
- 3 Wohnzimmer
- 4 Zimmer des Herrn
- 5 Speisezimmer
- 6 Küche
- 7 Dienerin

- 8 Clofet
- 9 Speisefchrank
- 10 Aufgang
- 11 Schlafzimmer
- 12 Kinderzimmer
- 13 Badecabinet
- 14 Garderobe.

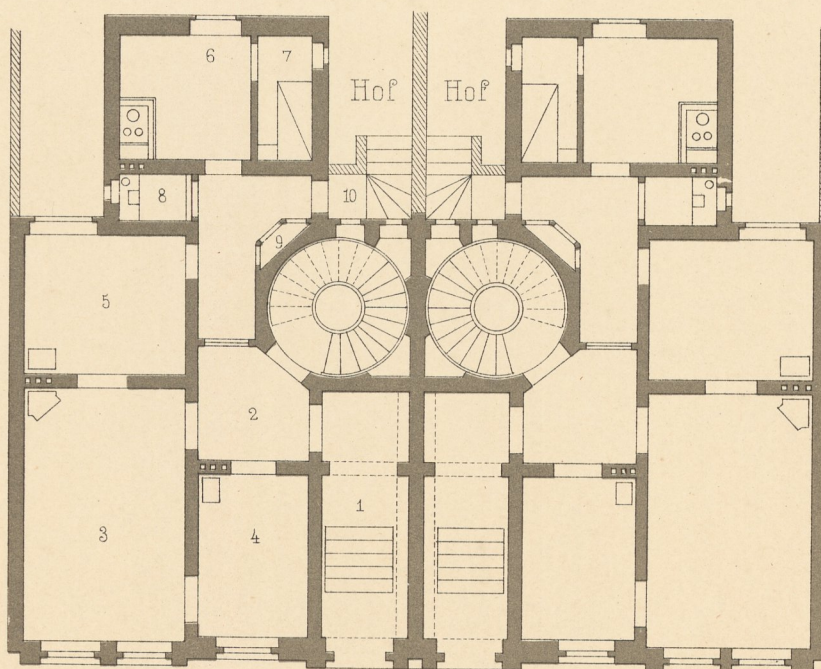

Erdgeschoss

meter.