


Fig. 138.

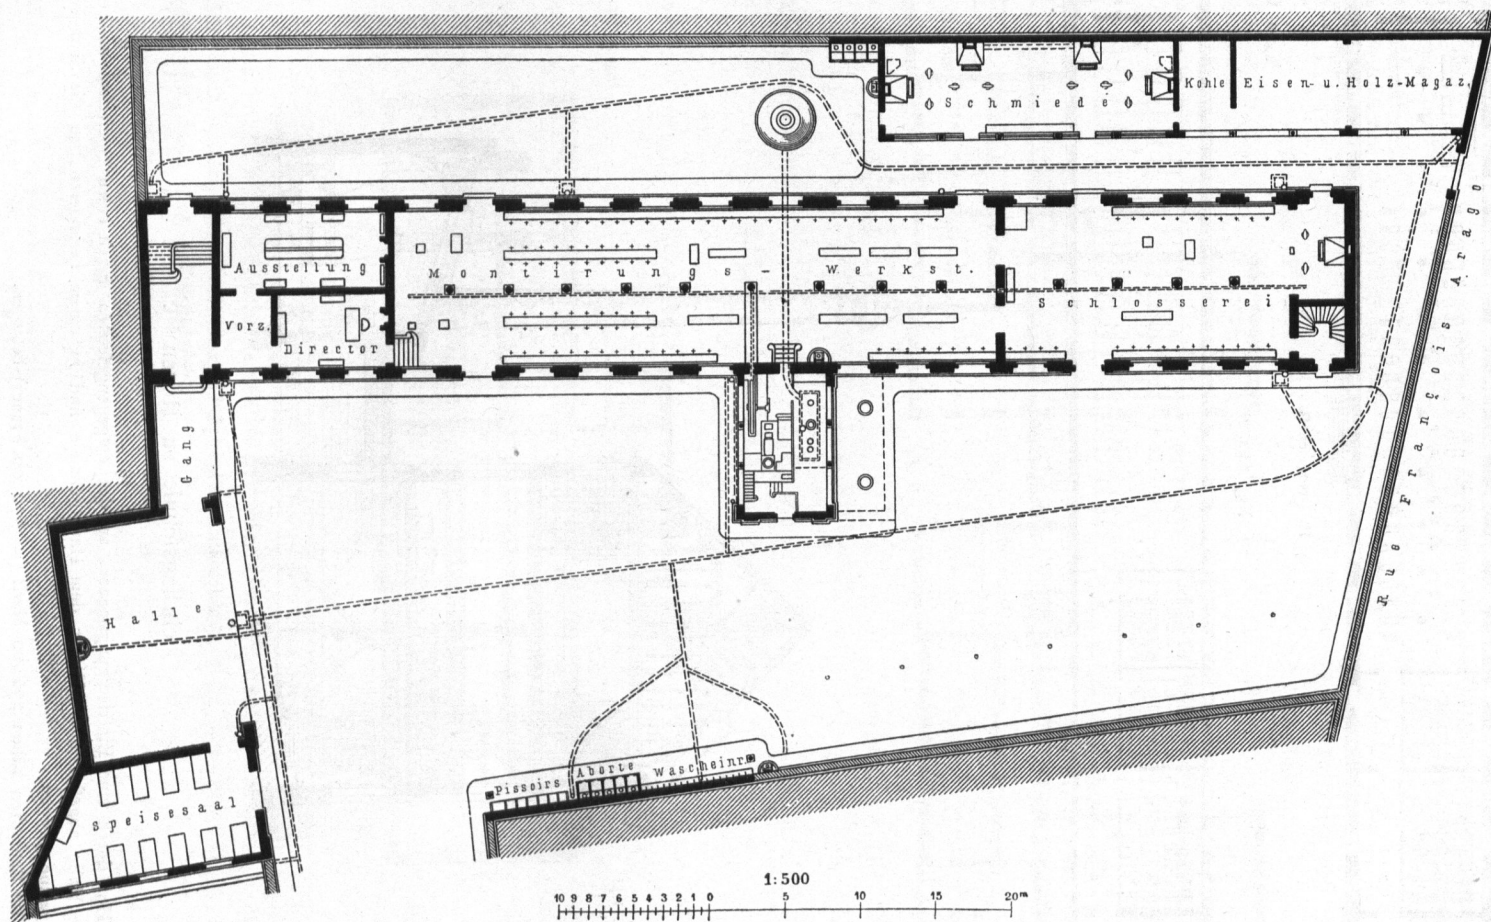

Lehrlingschule zu Rouen ⁷¹⁾. — Erdgefchofs.

Arch.: Touzet.