



Obergeschoss.

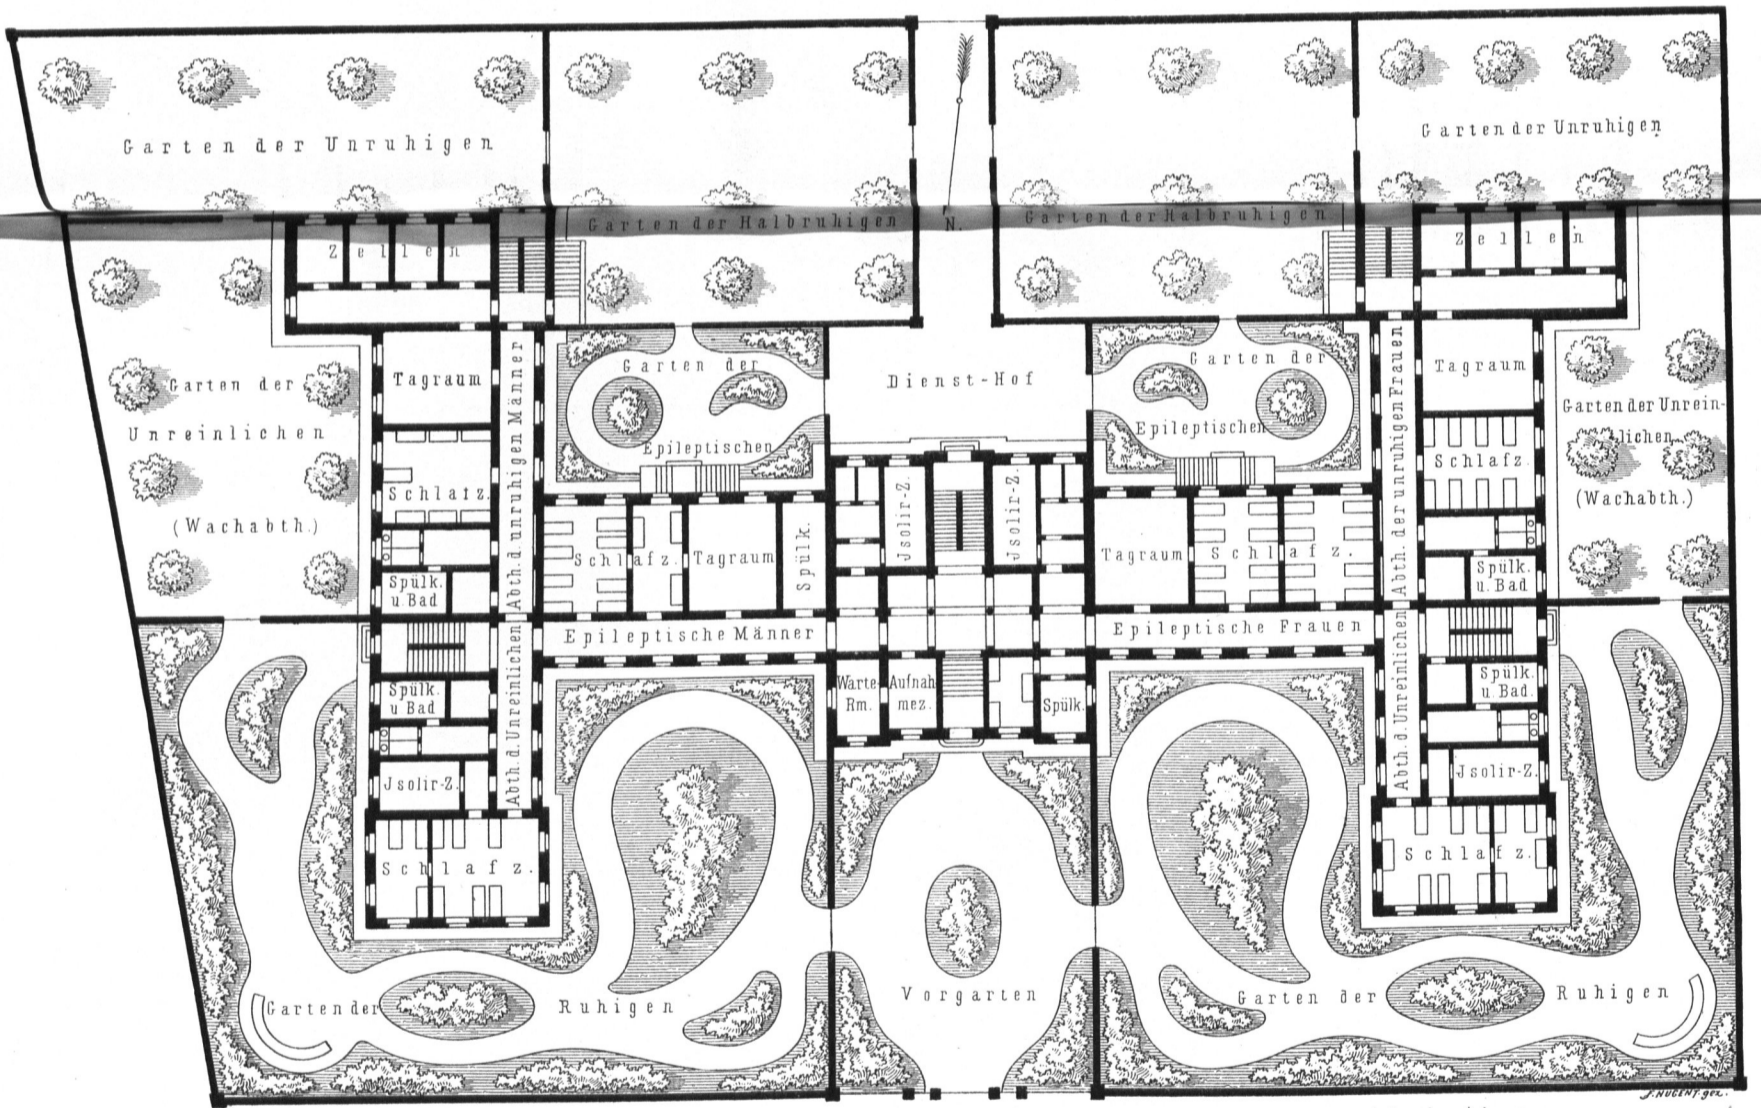

Männer-Abtheilung

Frauen-Abtheilung

Erdgeschoss.

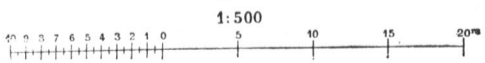

Irren-Klinik der Universität zu Straßburg.