


Fig. 195.

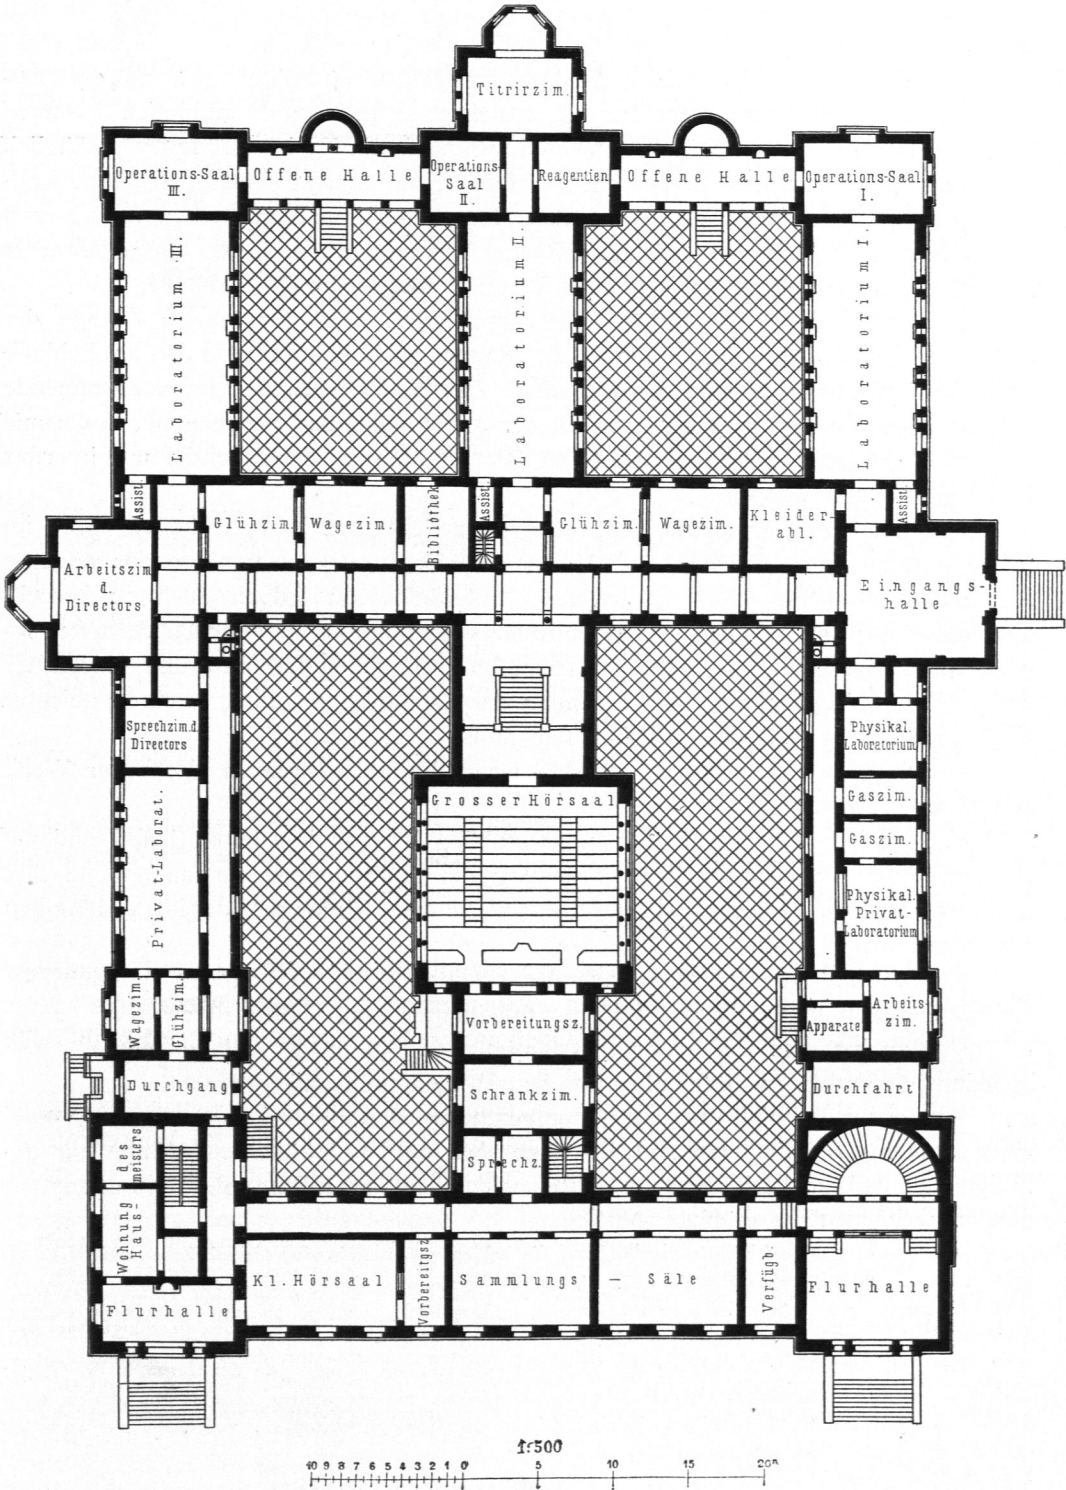

Chemisches Institut der Universität zu Bonn — Erdgeschoss.

Arch.: Dieckhoff & Neumann.